

Obra:
PERFORACION DE POZO PROFUNDO Y EQUIPAMIENTO PARA EL SISTEMA DE AGUA POTABLE.

Localidad:
EL SALADO-SALADITO-ARROYITOS-TAYOLITTA, MUNICIPIO DE ELOTA, ESTADO DE SINALOA.

Contenido:
PLANTA ARQUITECTONICA Y DETALLES CONSTRUCTIVOS DE CASETA DE MEDICION Y CLORACION.

Simbologia:

Elabora:

C. ARQ. ROBERTO CABANILLAS PRADO

Reviso:

C. ING. DAVID GERMAN OSUNA IRIBE

Autorizo:

C. LAE. JULIO CESAR RIOS FRANCO


Fecha:

NOV 2018.

Numero de plano:


AP/04.

SISTEMA DE AGUA POTABLE

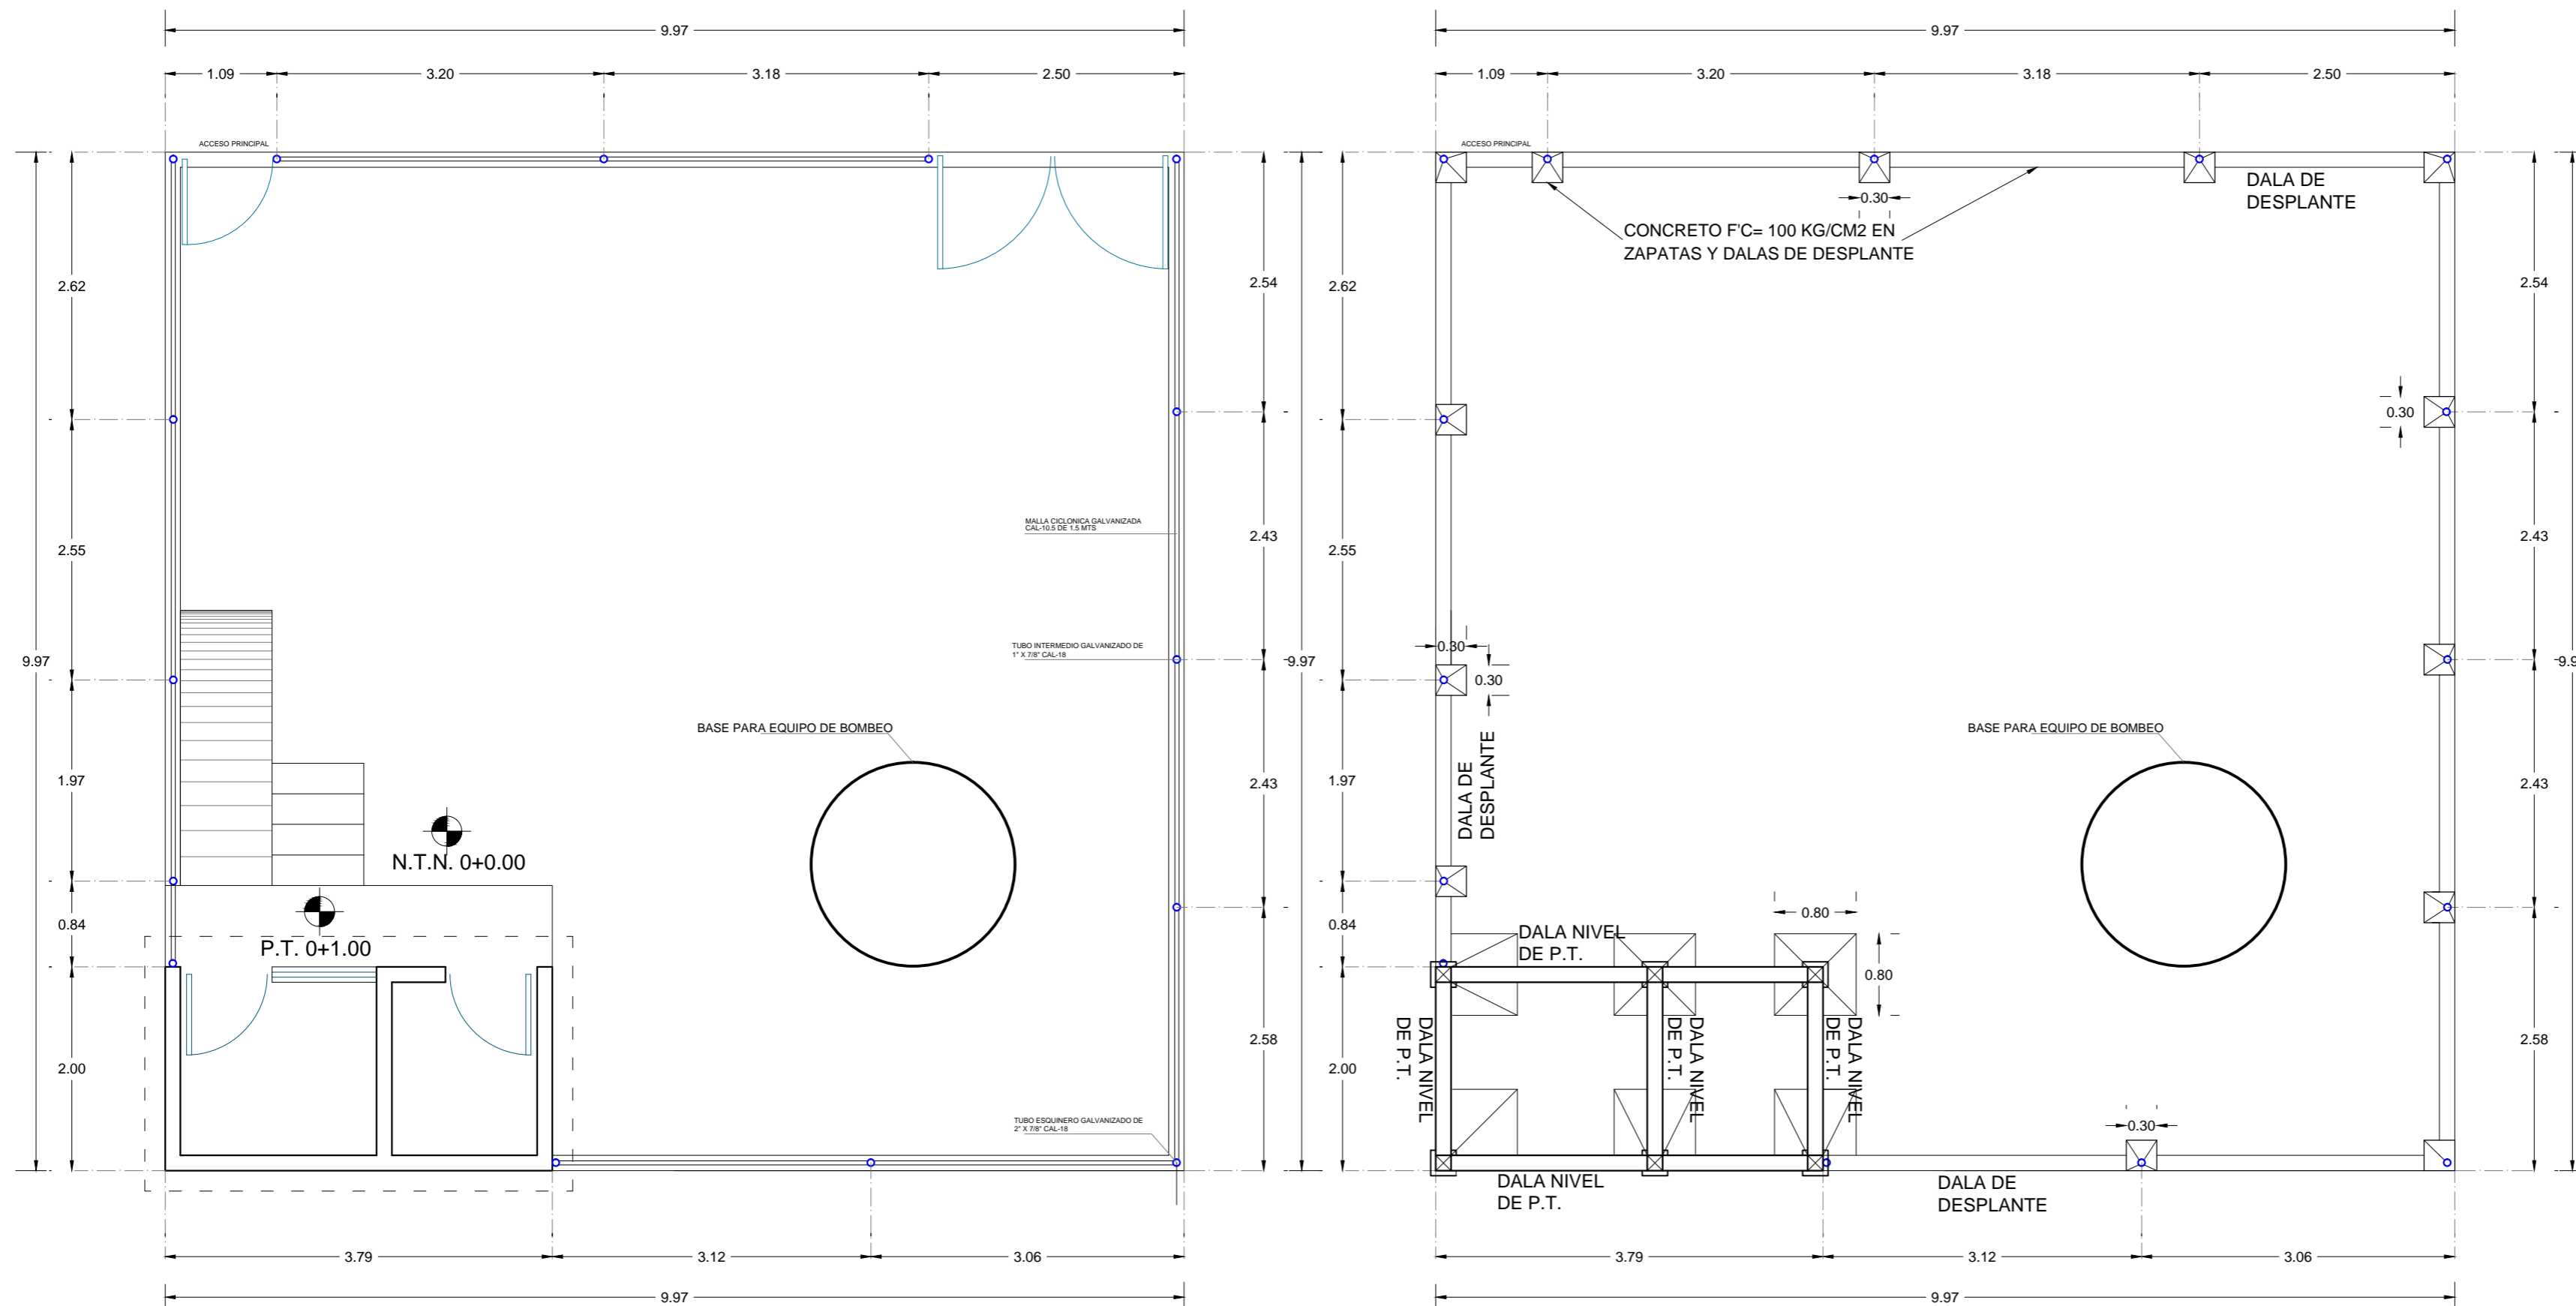


PLANTA ARQUITECTONICA
CERCA PERIMETRAL EN CASETA DE MEDICION Y CLORACION.


PLANTA DE CIMENTACION
CERCA PERIMETRAL EN CASETA DE MEDICION Y CLORACION.

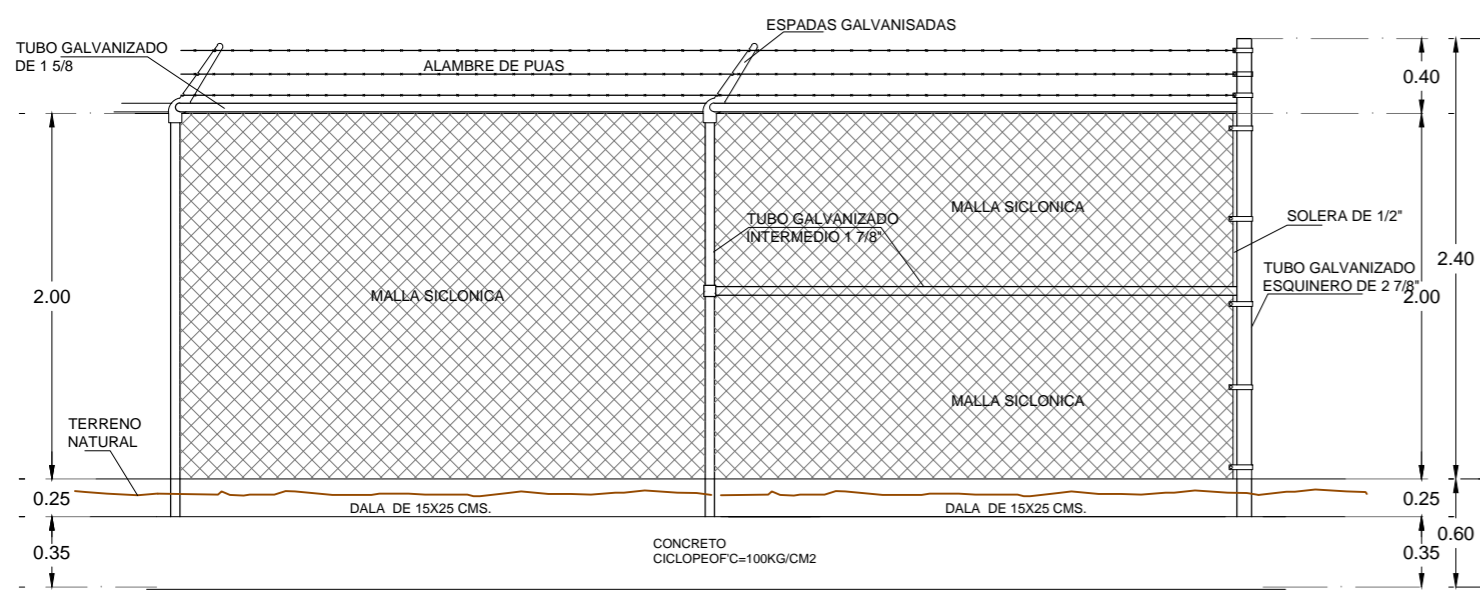

DETALLE DE CERCA PERIMETRAL

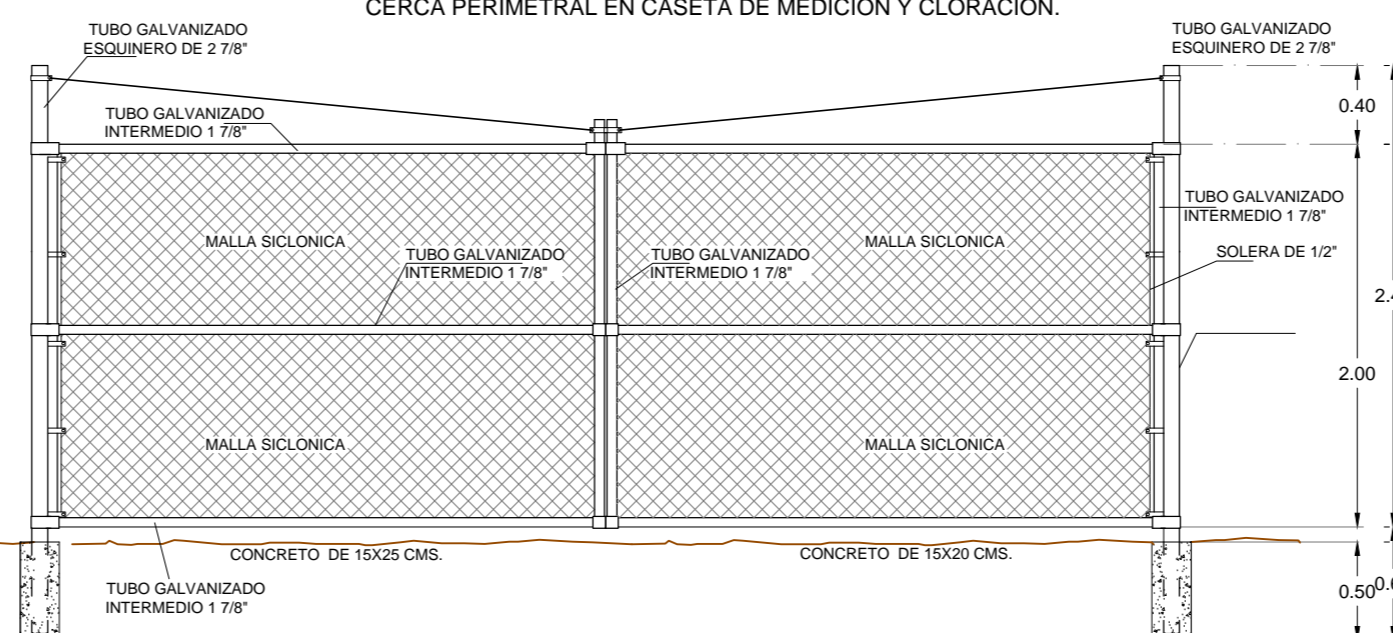

DETALLE DE PUERTAS (ACCESO)

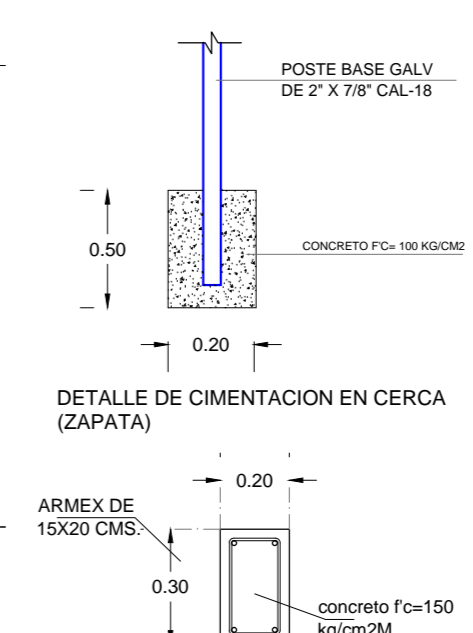

Detalle de armado Dala