

Obra:
CONSTRUCCIÓN DE COLECTOR Y SANEAMIENTO.

Localidad:
EL PAREDON COLORADO, MUNICIPIO DE ELOTA, ESTADO DE SINALOA.
Contenido:
PLANTA ARQUITECTONICA, CORTES Y DETALLES CONSTRUCTIVOS DE CAJA EN CUERPO RECEPTOR.

Simbologia:

- NM. Nivel de Muro.
- NMB. Nivel de Muro bajo.
- NFL. Nivel de fondo de losa.
- ND. Nivel de dentellon.


Elaboro:

C. ARQ. ROBERTO CABANILLAS PRADO
Reviso:


C. ING. DAVID GERMAN OSUNA IRIBE
Autorizo:

C. LAE. JULIO CESAR RIOS FRANCO


SISTEMA DE ALCANTARILLADO

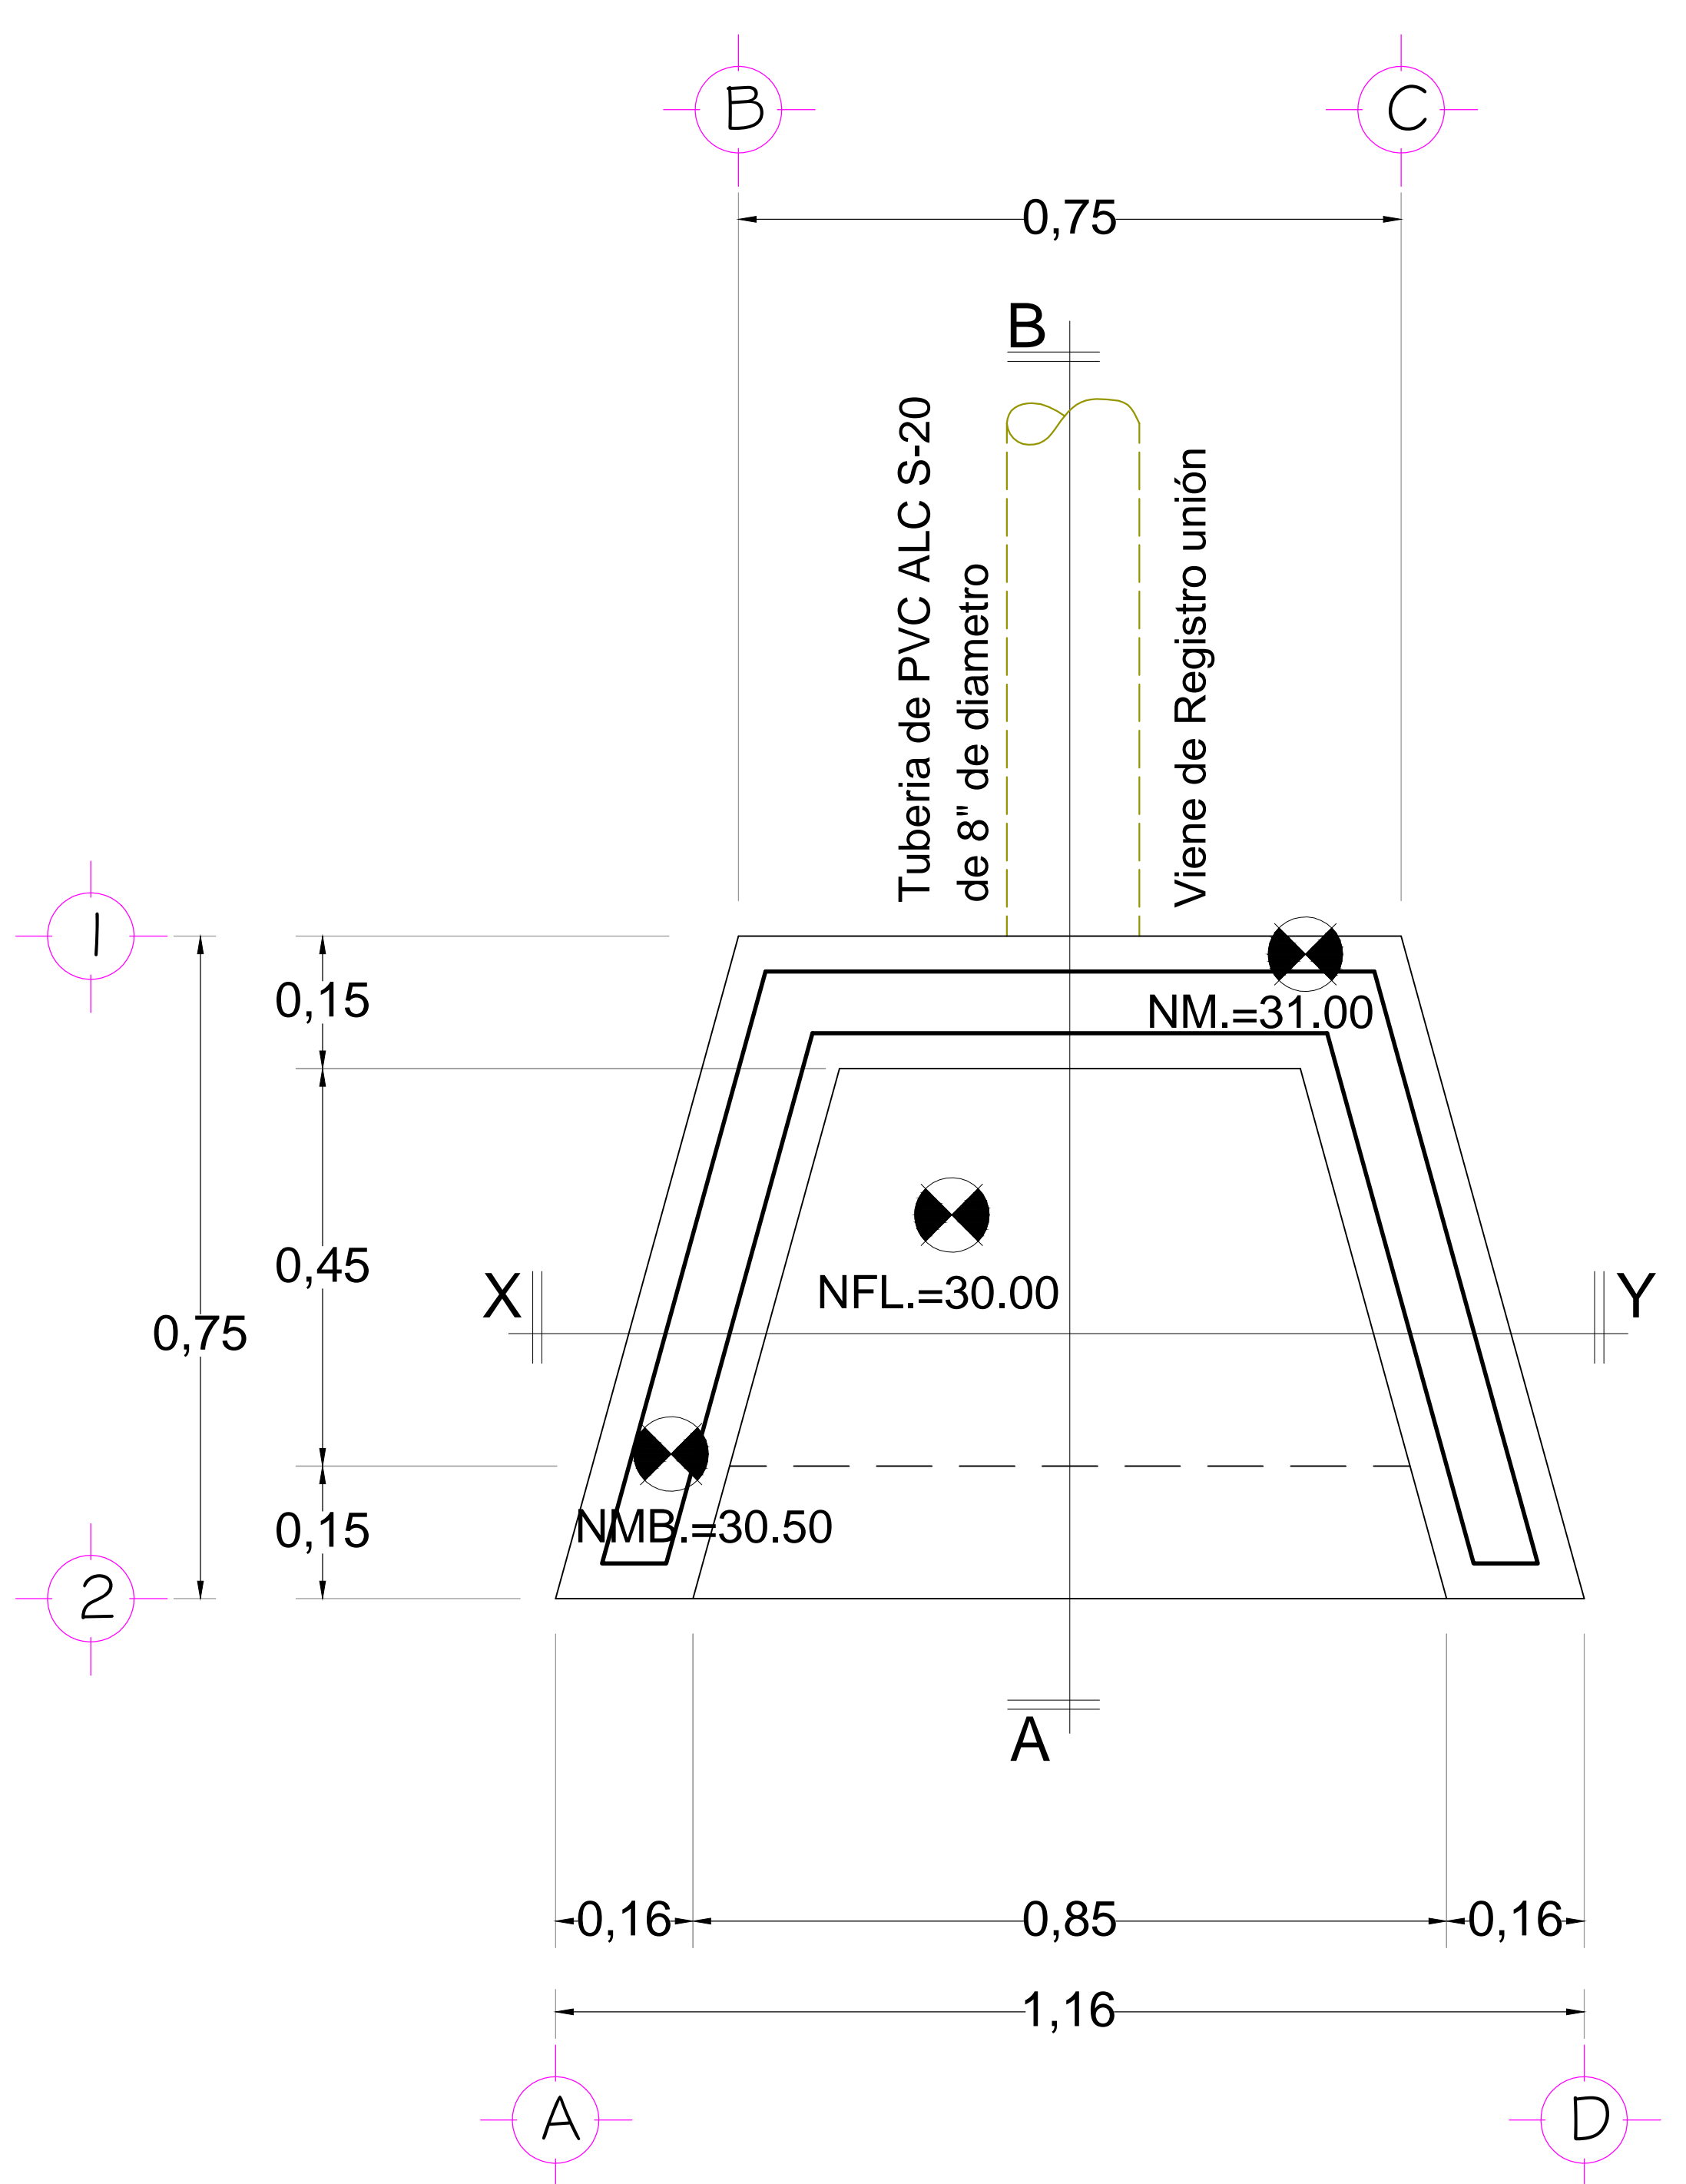


PLANTA ARQUITECTONICA.-
(Caja en cuerpo receptor).-

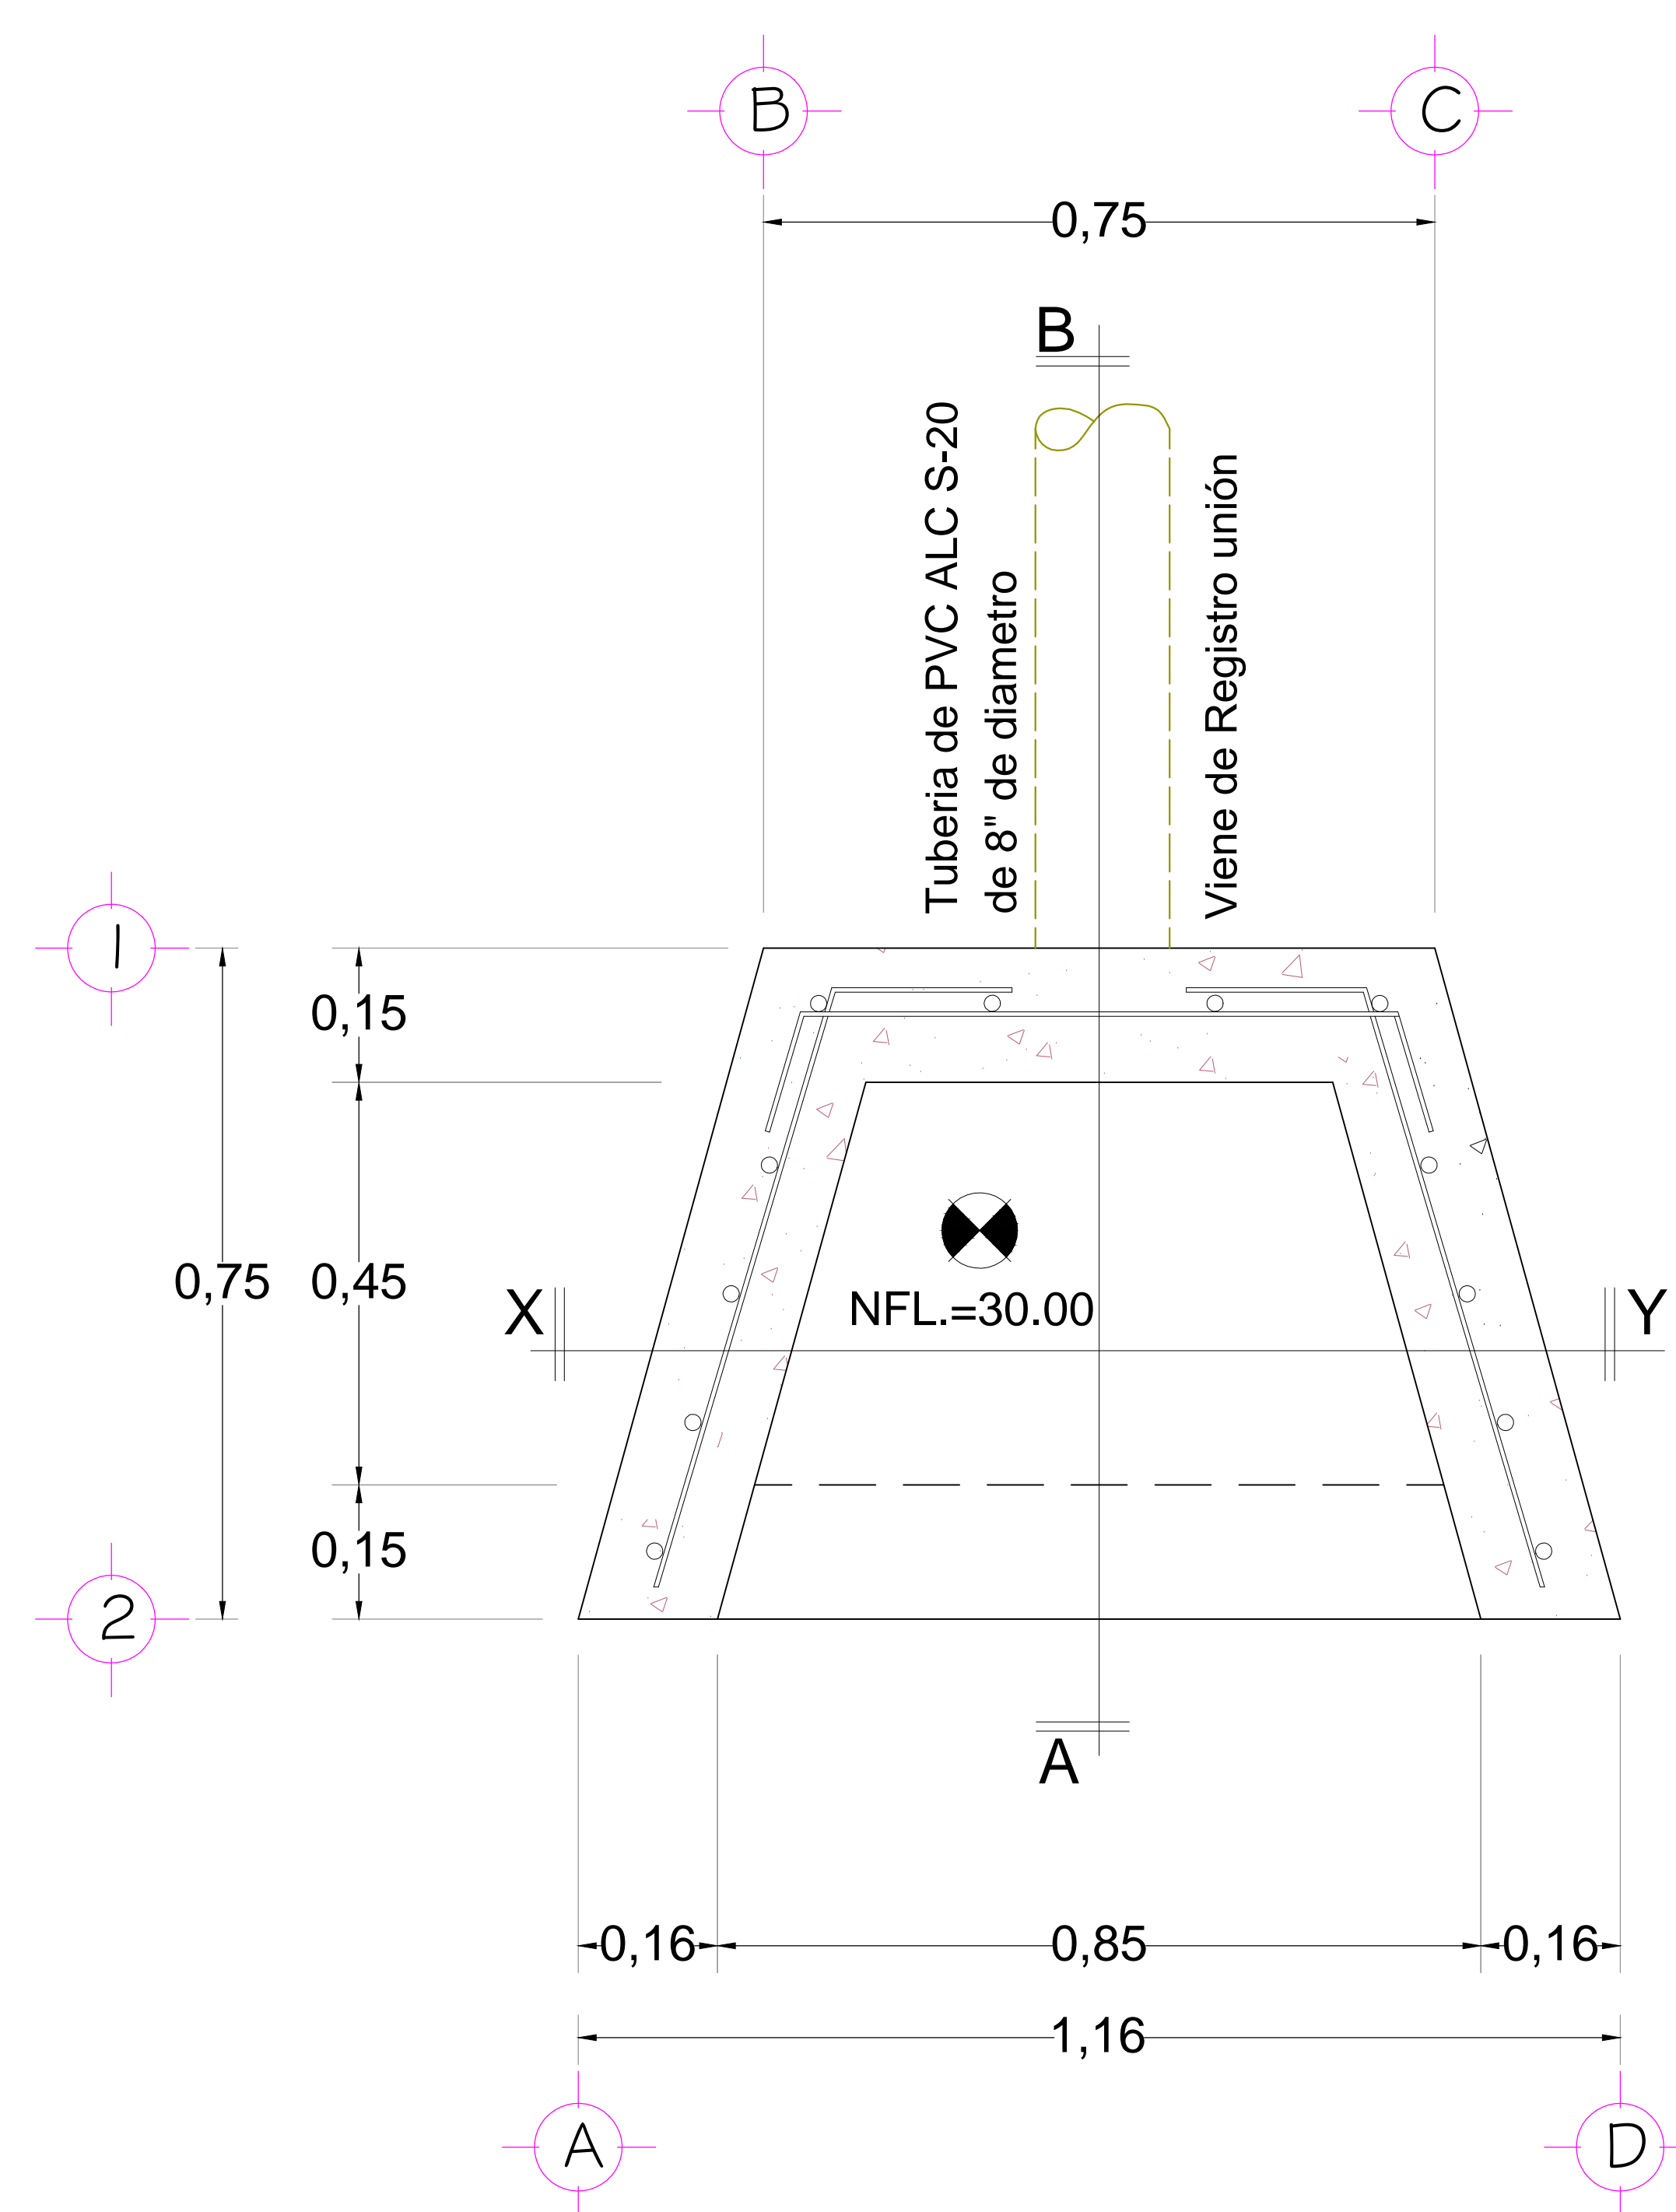


PLANTA ARQUITECTONICA.-
(Caja en cuerpo receptor).-

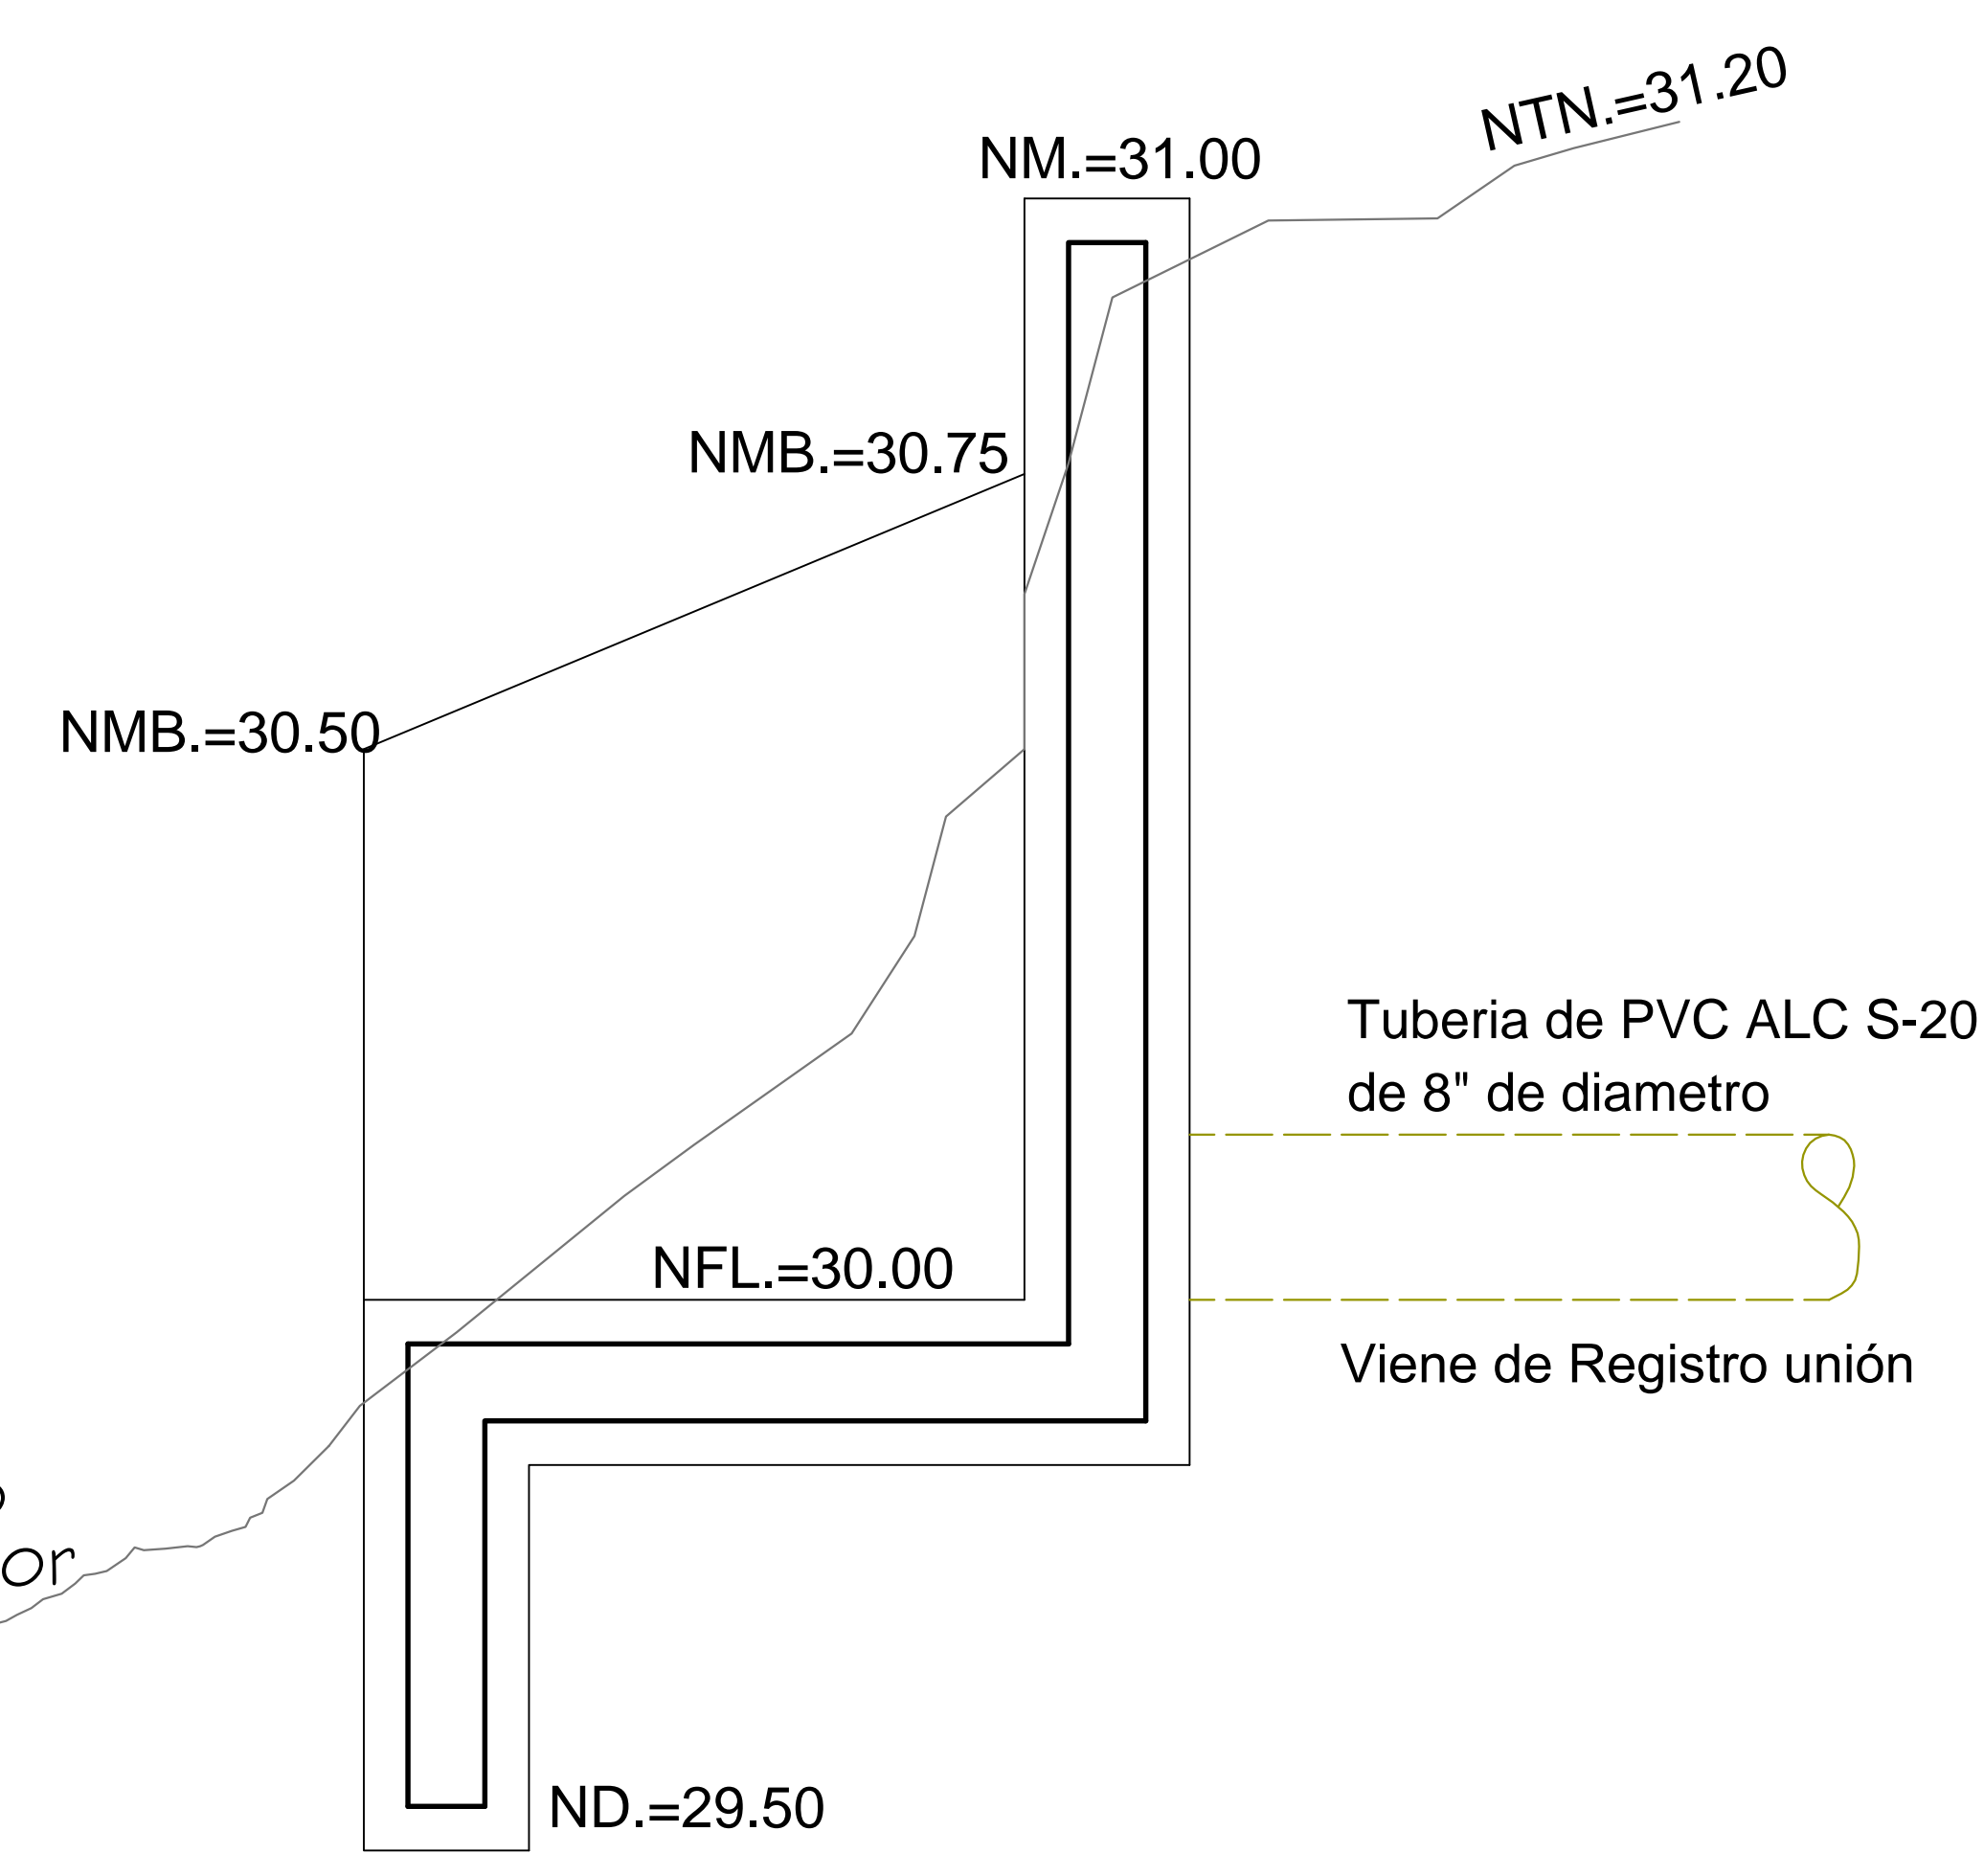


CORTE LONGITUDINAL (A-B).-
(Caja en cuerpo receptor).-

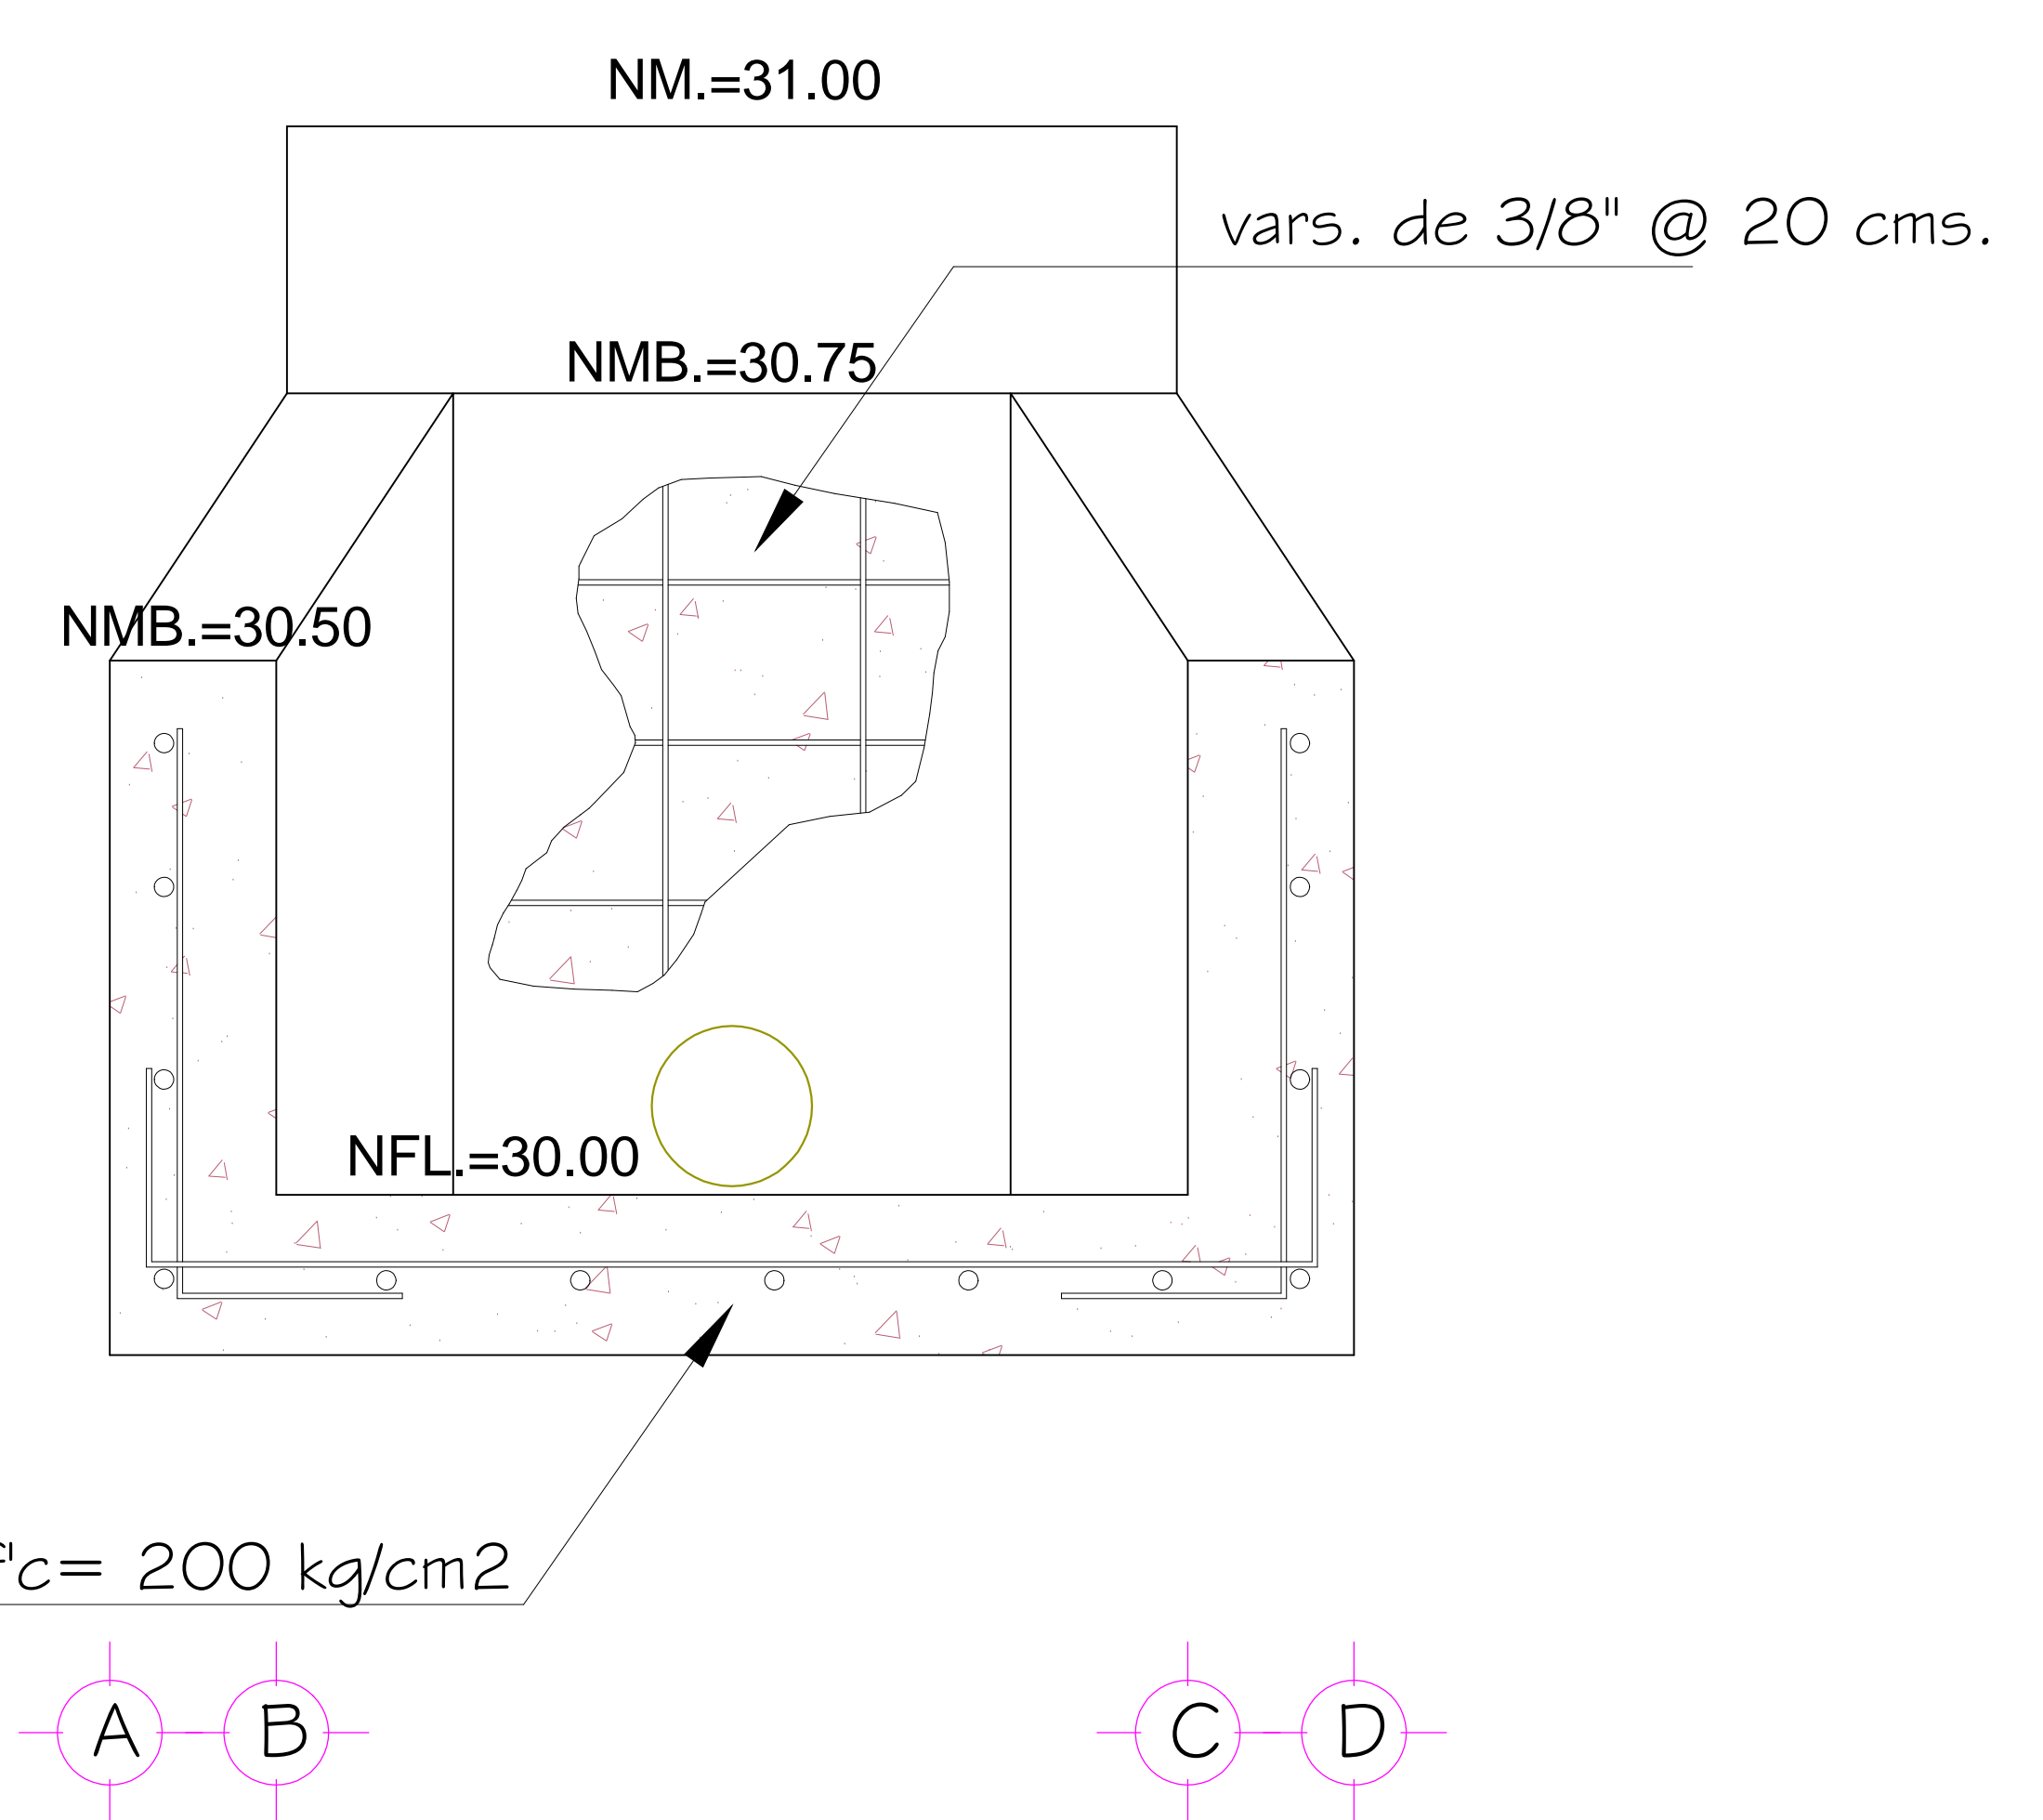

CORTE LONGITUDINAL (A-B).-
(Caja en cuerpo receptor).-

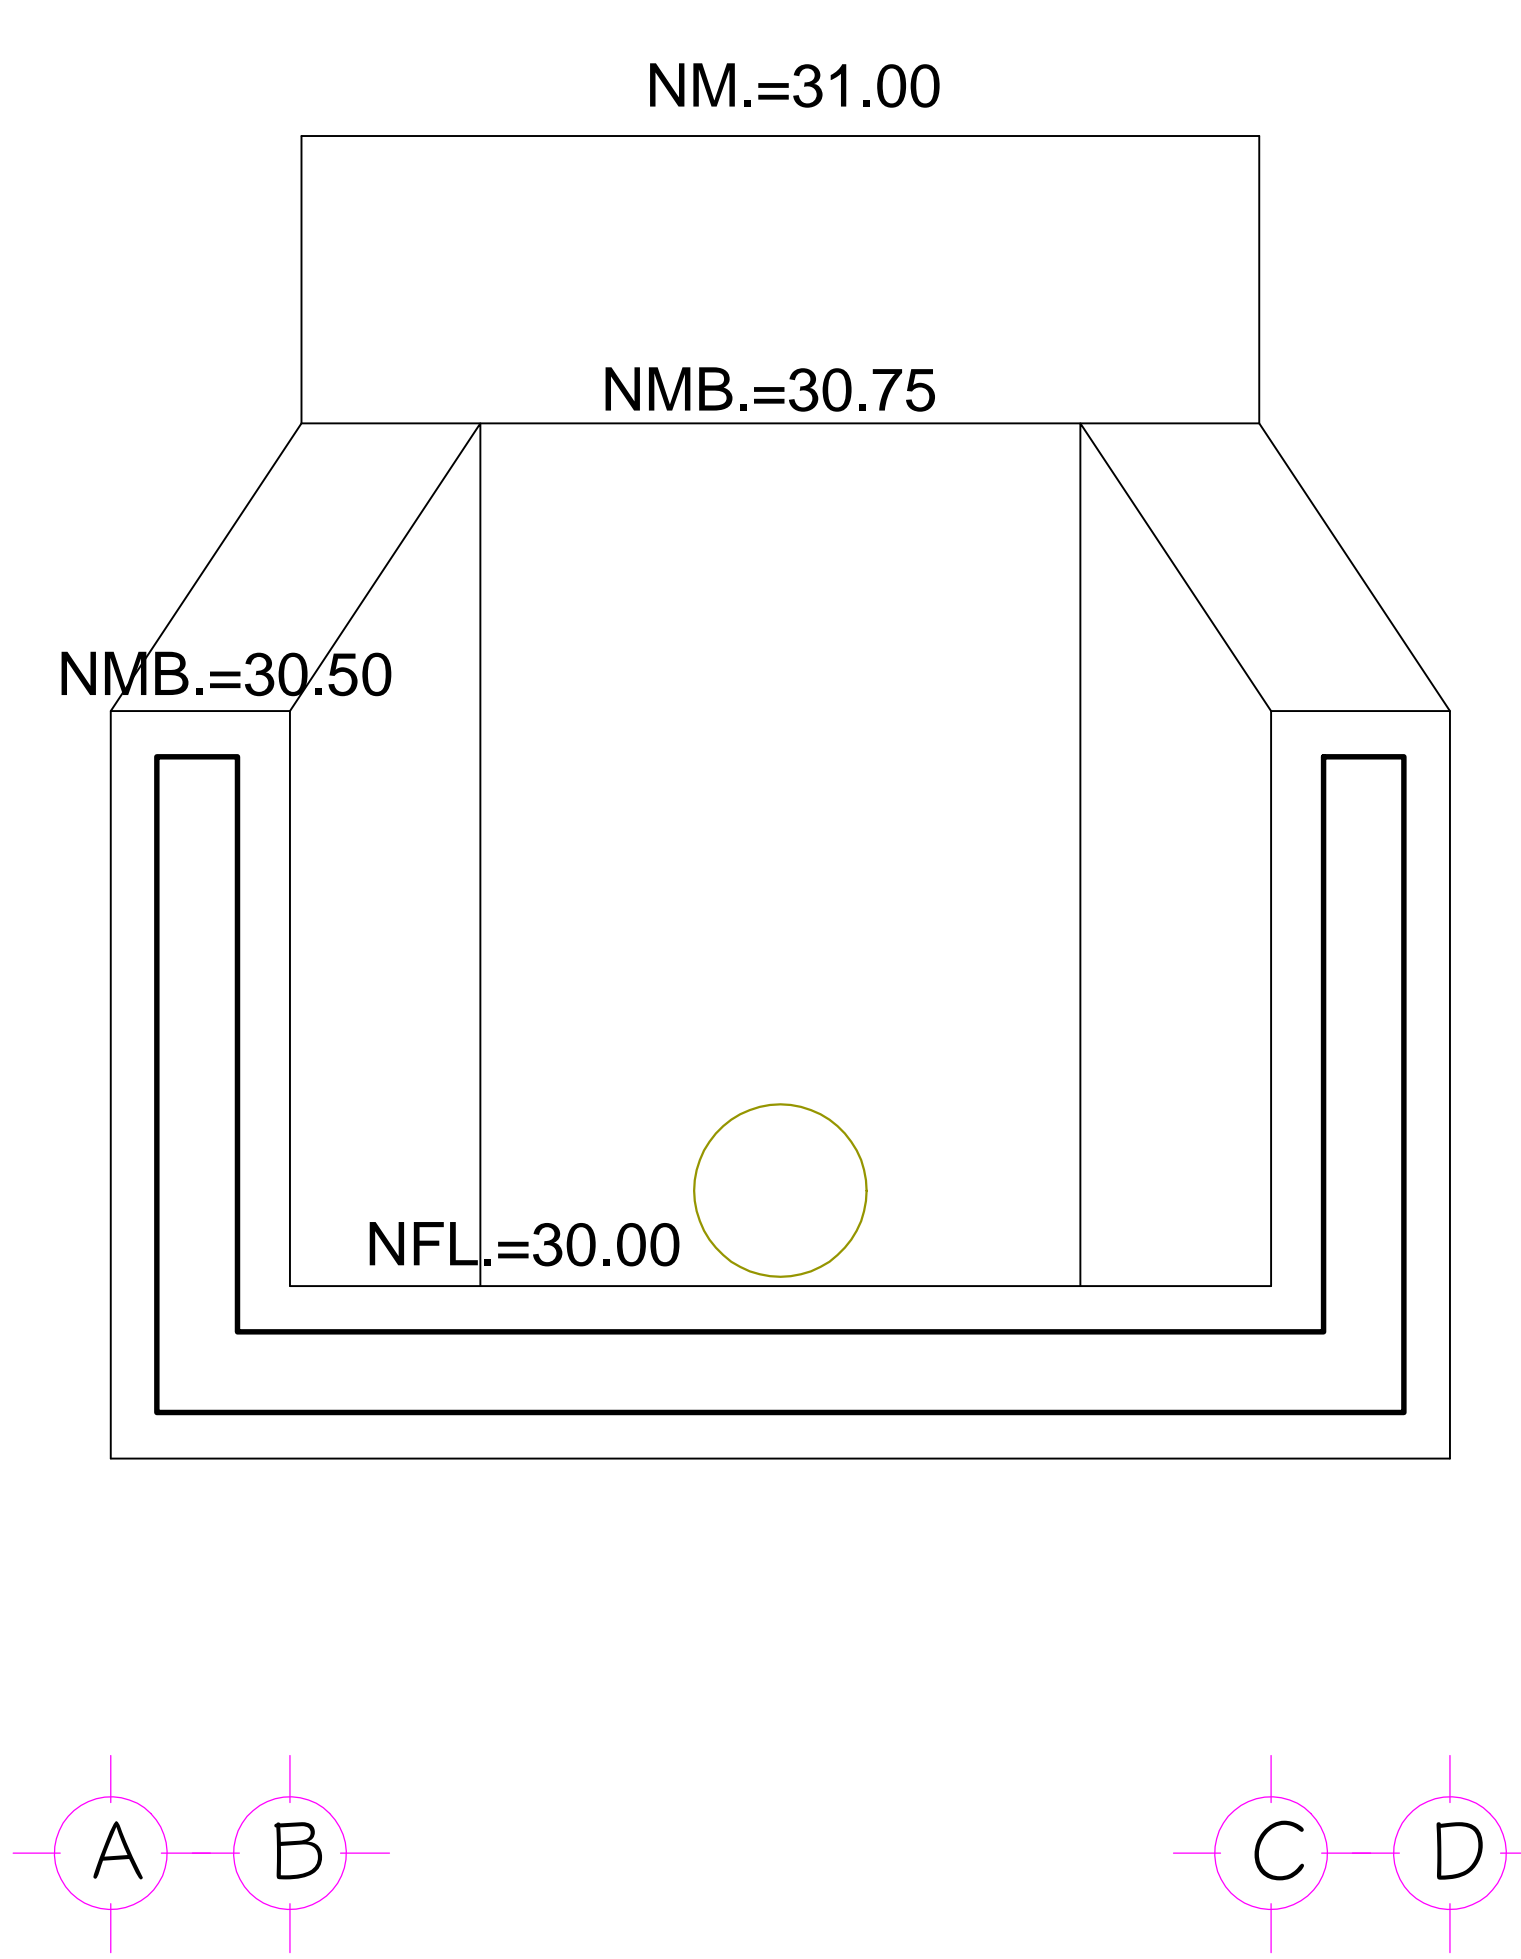

CORTE LONGITUDINAL (A-B).-
(Caja en cuerpo receptor).-

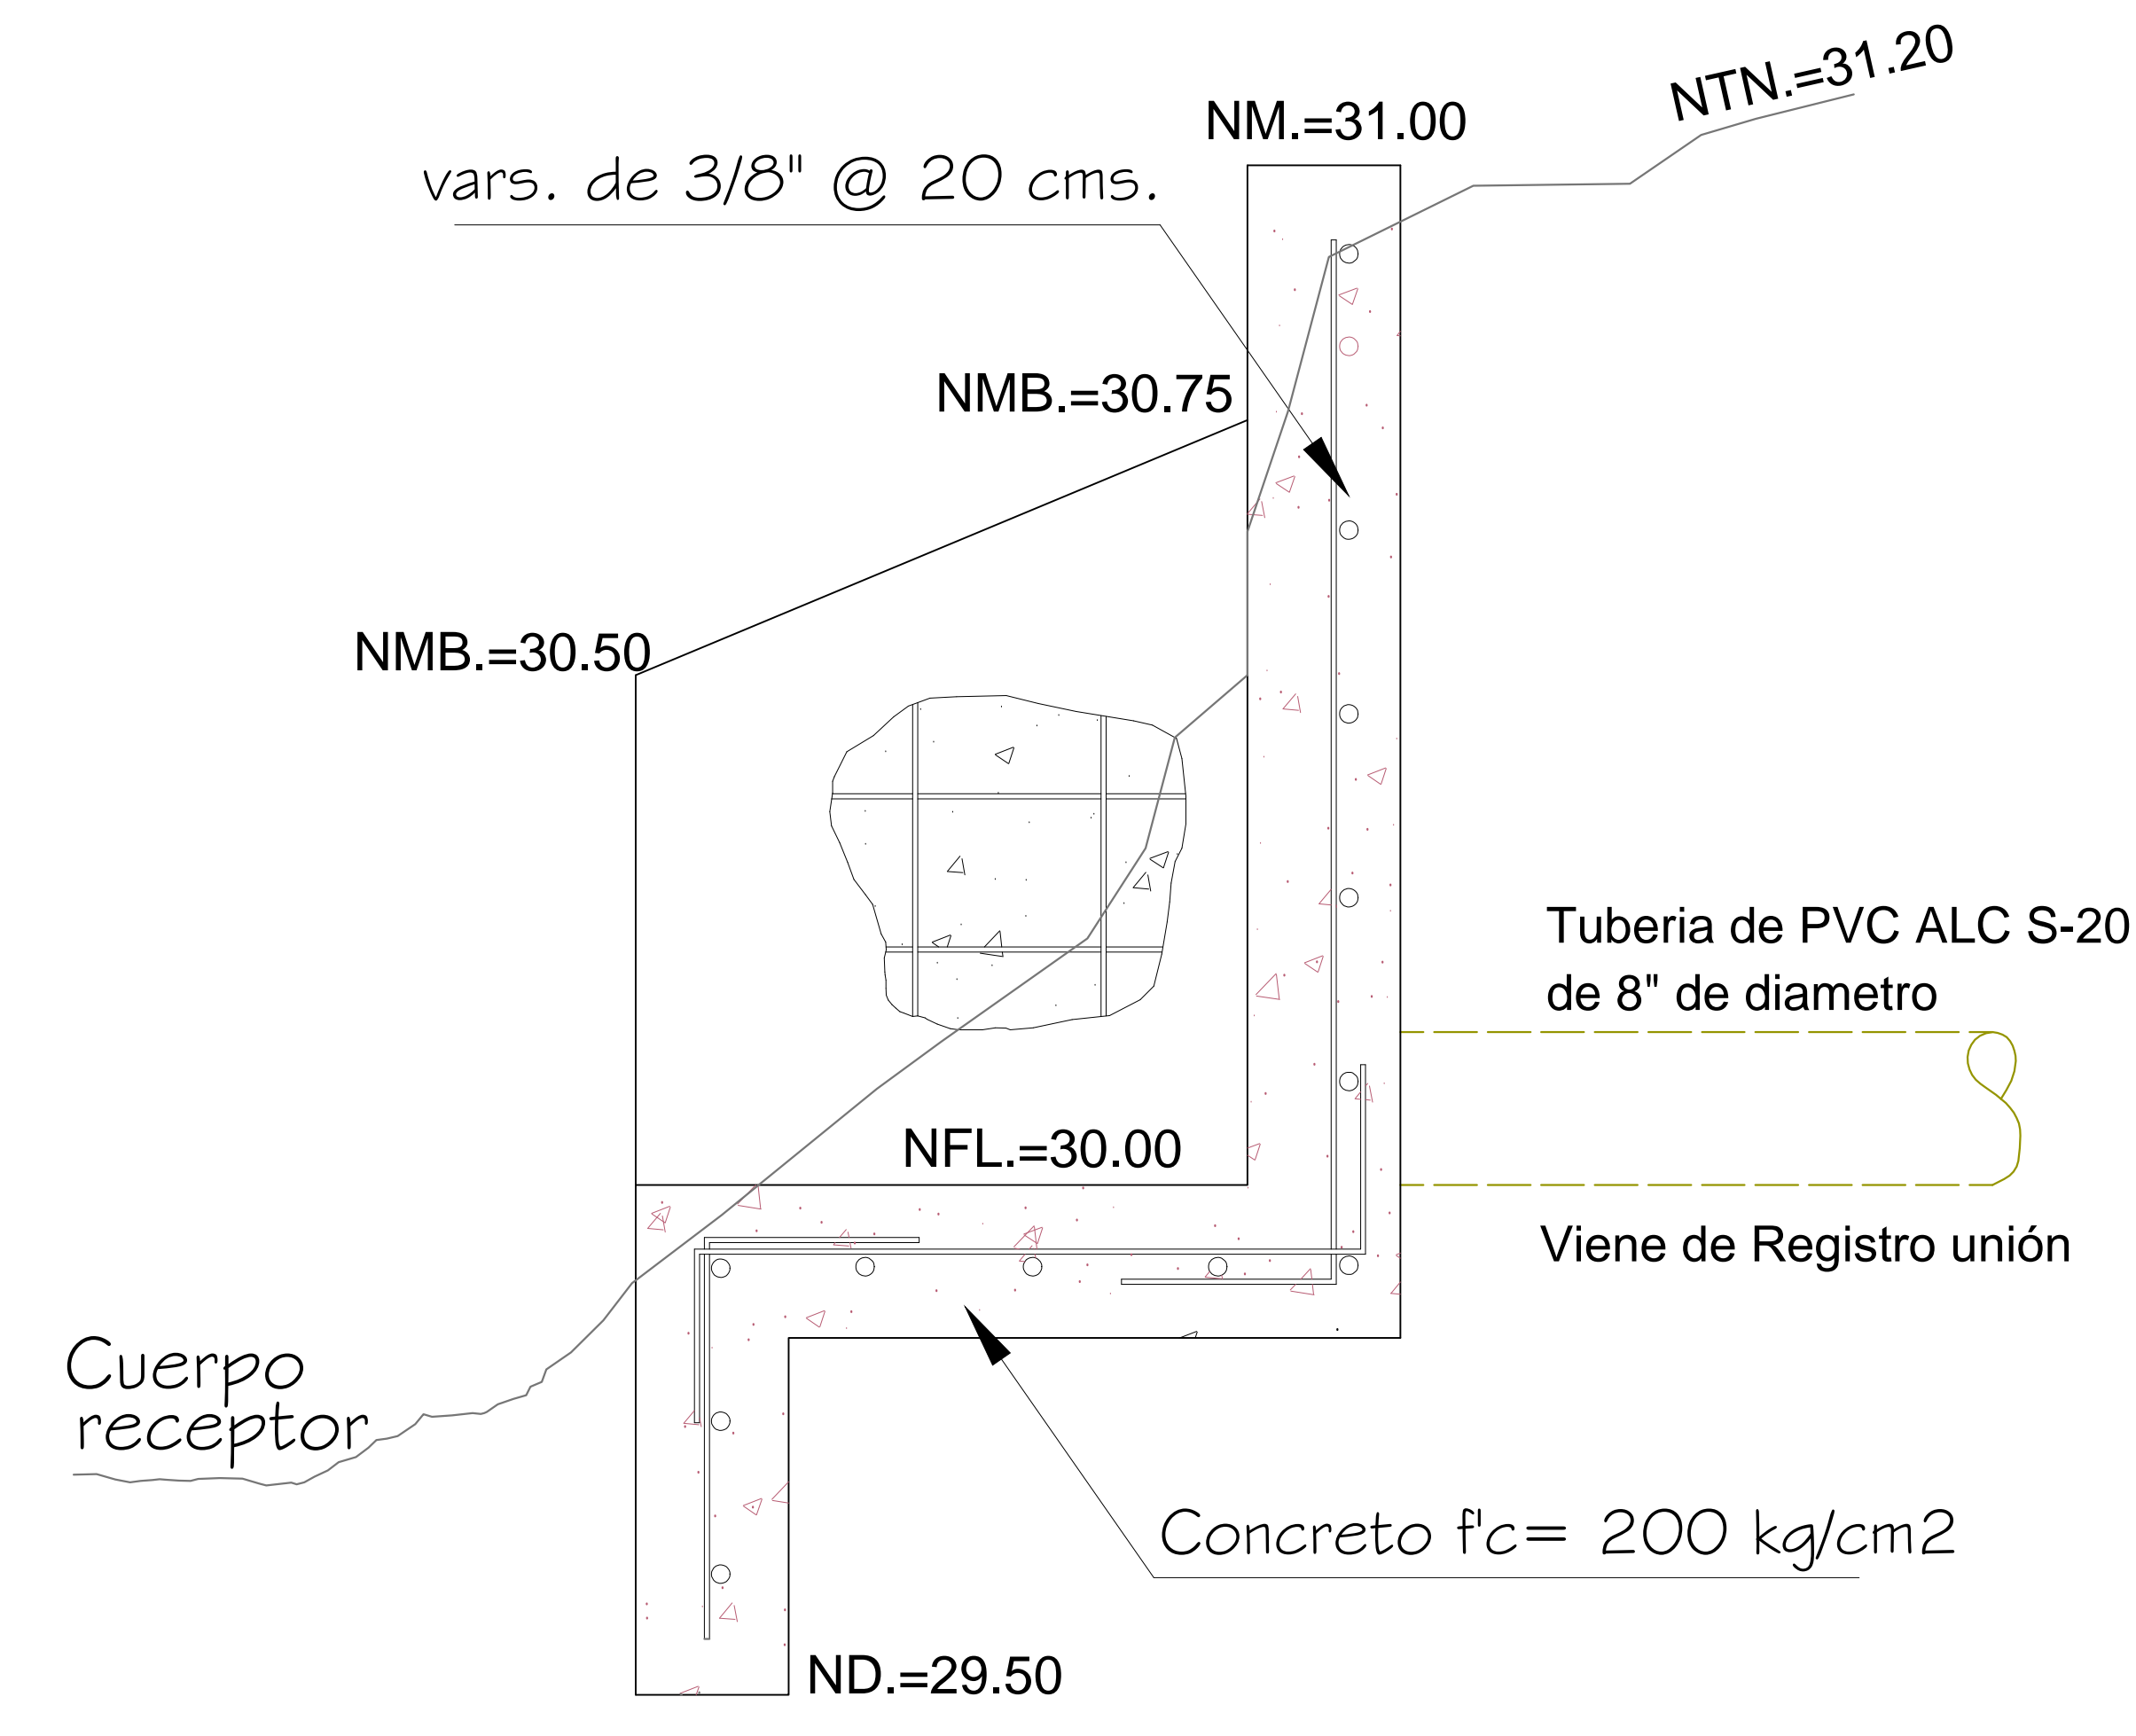

CORTE LONGITUDINAL (A-B).-
(Caja en cuerpo receptor).-

Nota:
* Acotaciones en metros excepto las indicadas en otra unidad
* Estaciones y elevaciones en metros.
* Usese concreto F'CO 150 KGS/CM2 con recubrimiento de 5 cms.
* Traslapes de acero de refuerzo de grado estructural con traslapes, ganchos y dobleces segun especificaciones
* Cimbría y descimbría de madera de pino de calidad.

Fecha: **ENE 2019.** Numero de plano: **ALC/08.**