




H. AYUNTAMIENTO DE CULIACAN

PROYECTO:
PAVIMENTACION CON CONCRETO HIDRAULICO EN CALLE PRIMAVERA, ENTRE PROL. ALVARO OBREGON Y AV. HUIZACHEZ, EN LA COLONIA JESUS MANUEL CAMEZ VALDEZ

CULIACAN, SINALOA.

CROQUIS DE LOCALIZACION:

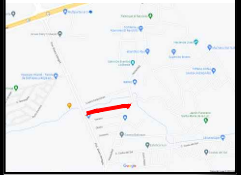

CONTENIDO:
- DETALLES.

OBSERVACIONES:



ARQ. JUAN DE DIOS GAMEZ MENDIVIL
PRESIDENTE MUNICIPAL

ING. ROBERTO ALFONSO ZAZUETA TAPIA
SRIO. MPAL. DE OBRAS Y SERVICIOS PUBLICOS

ARQ. ARLETTE DIAZ LEON
DIRECTOR DE OBRAS PUBLICAS

ELABORO:
UNIDAD DE EVALUACION TECNICA

REVISO:
UNIDAD DE EVALUACION TECNICA

CLAVE PRESUPUESTO:


COORDENADAS GEOGRAFICAS:
24°44'30.5"N, 107°22'42.2"O

ESCALA: S/ESC. FECHA: 2022

ARCHIVO:
22011U - PAVIMENTACION CALLE PRIMAVERA, COL. CAMEZ VALDEZ


NUMERO DE PLANO:

6 DE 10

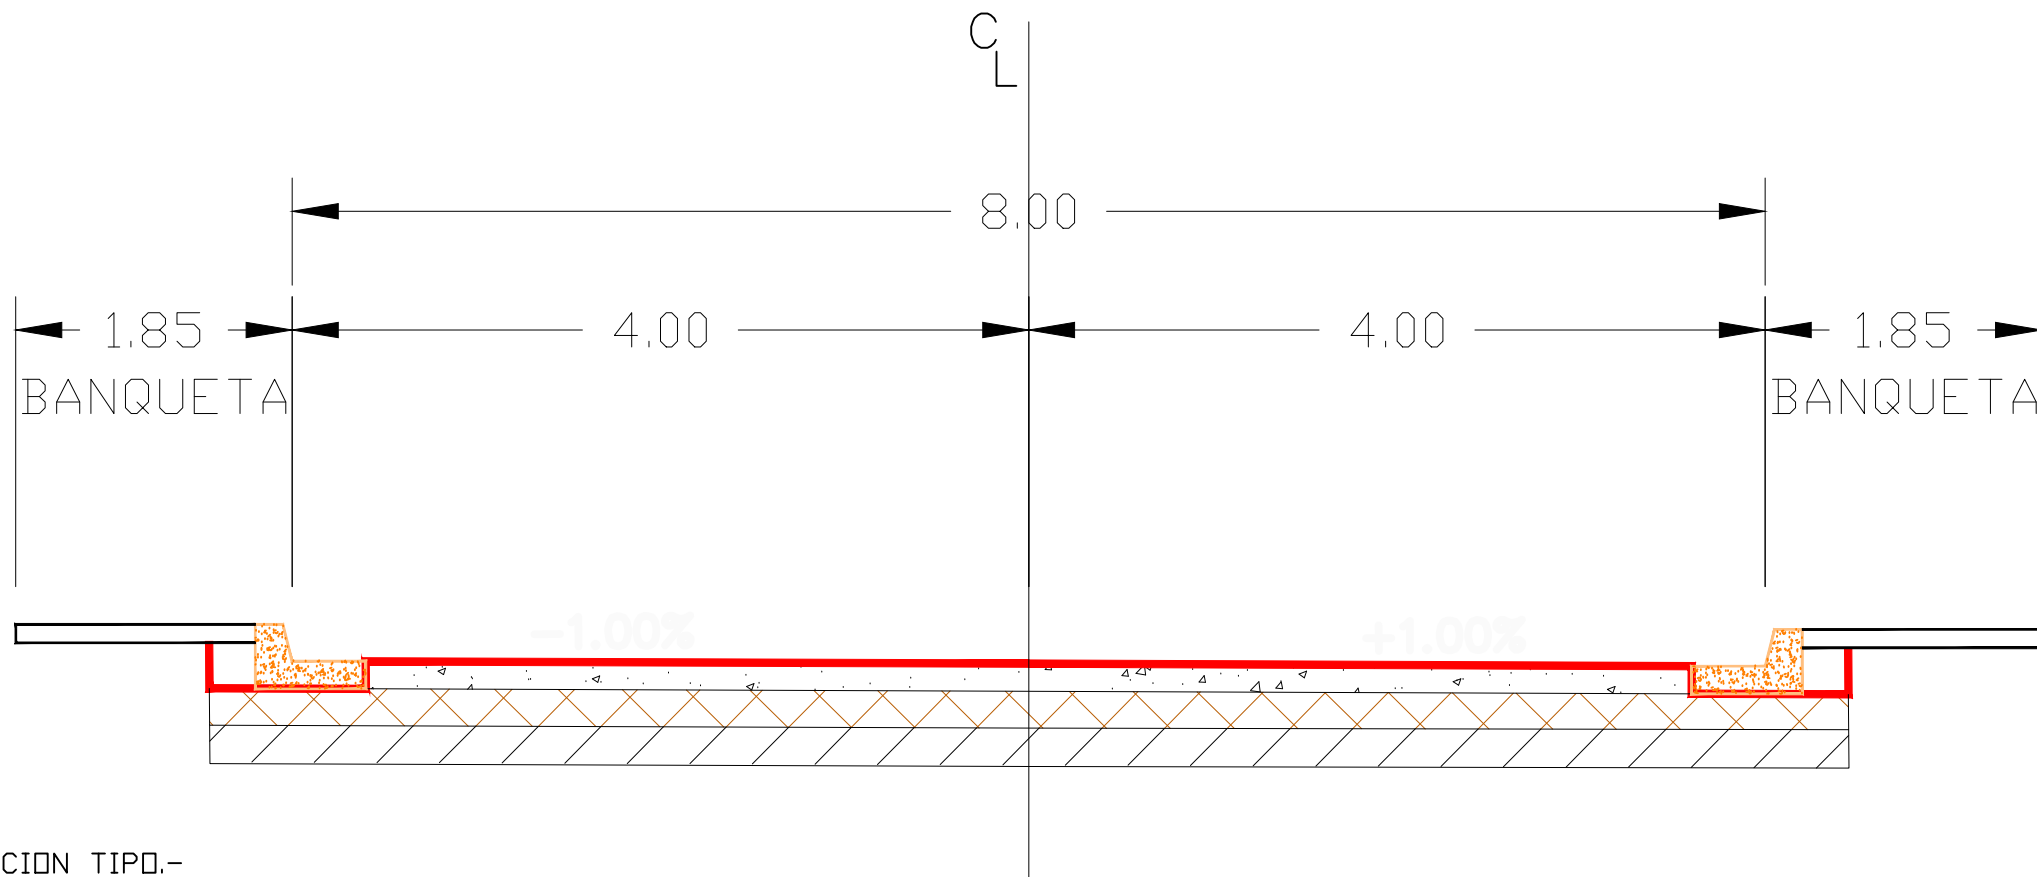


SECCION TIPO.-


ESPEORES DE CAPAS		
	CONCRETO	e=0.15 MTS.
	BASE	e=0.20 MTS.
	SUB-RASANTE	e=0.20 MTS.

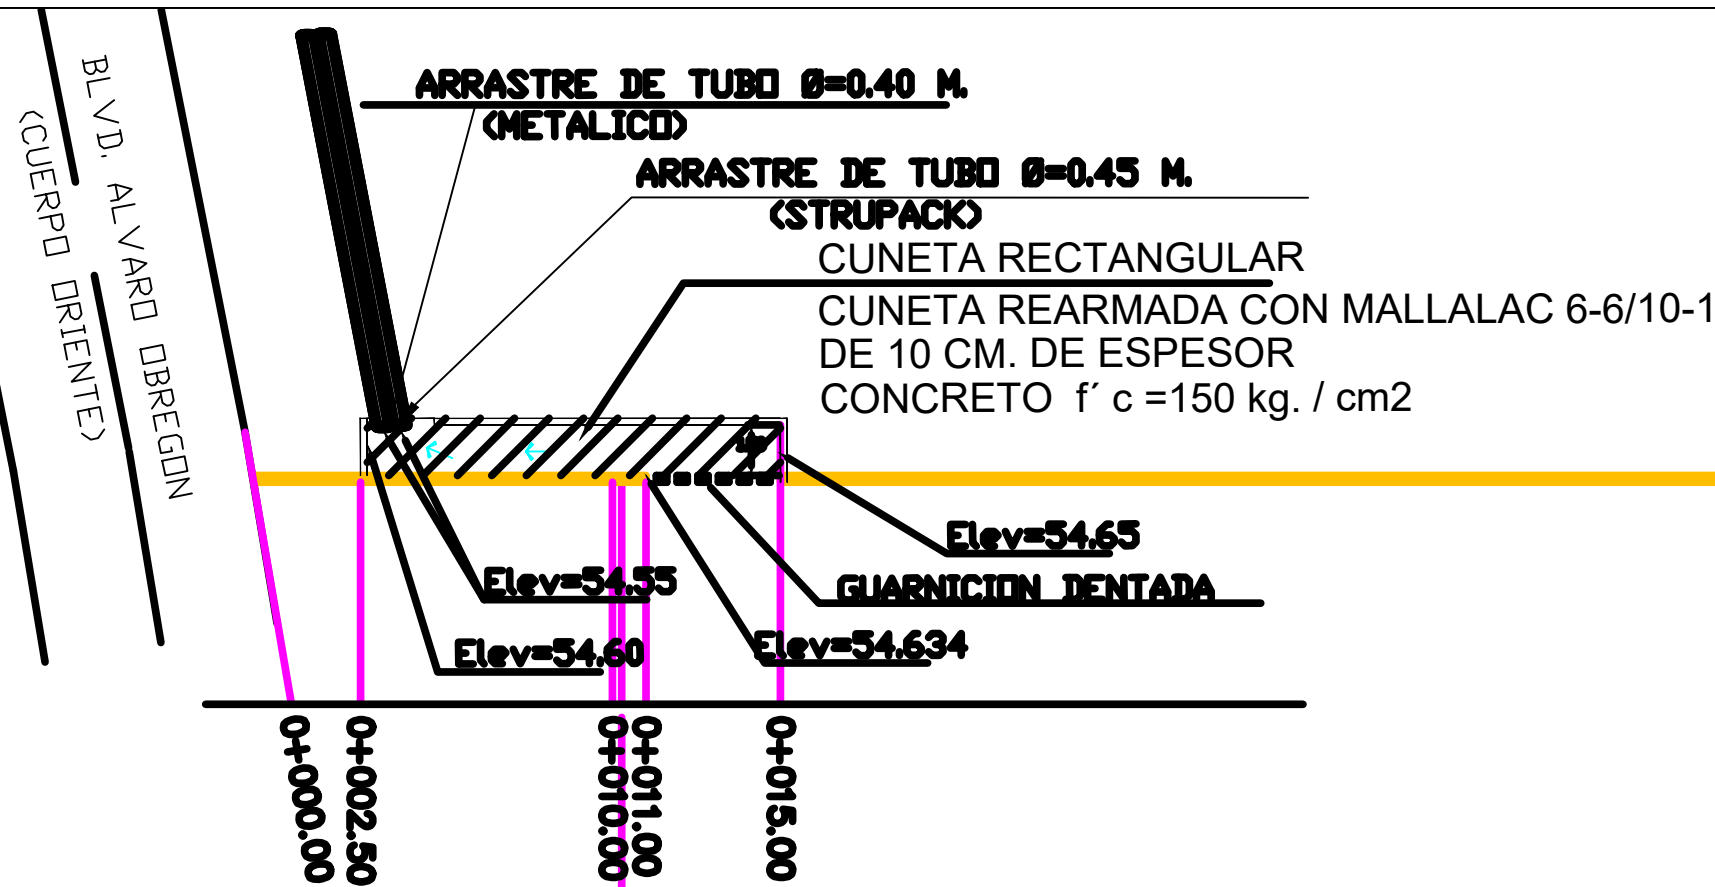

DETALLE DE CUNETA.-

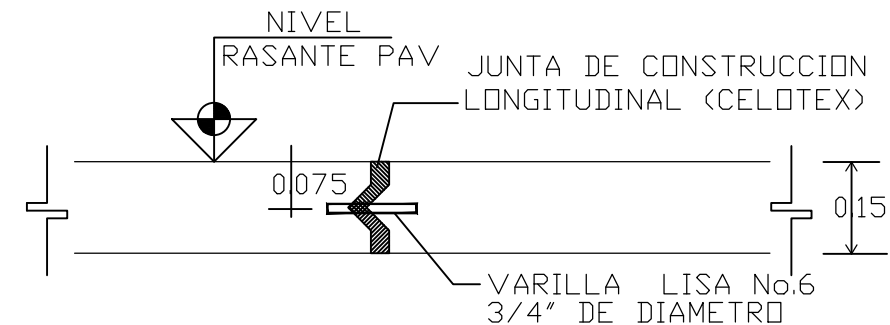

DETALLE DE JUNTA CONSTRUCTIVA
(VISTA PARALELA AL EJE DE CALLE)

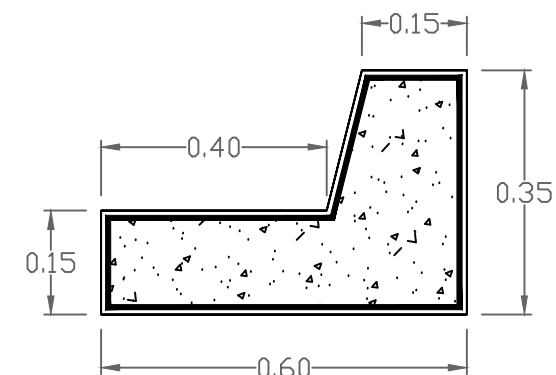

DETALLE DE GUARNICION.-