


H. AYUNTAMIENTO
DE CULIACAN

PROYECTO:
PAVIMENTACION DE CALLE
SINALOA, ENTRE RASTRO Y
FLORIDA, SINDICATURA DE
AGUARDITO.

CULIACAN, SINALOA.

CROCQUIS DE LOCALIZACION:

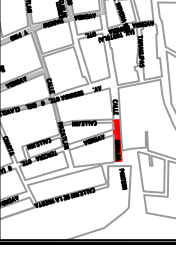

CONTENIDO:
- PLANTA DE CONJUNTO.

OBSERVACIONES:



LC. JESUS ESTEBAN FERRERO
PRESIDENTE MUNICIPAL

ING. CESAR MANUEL DUCHA SALAZAR
GERENTE MUNICIPAL DE OBRAS Y SERVICIOS PUBLICOS

ING. JAVIER MARGARENO QUIÑEZ
INGENIERO EN SERVICIO PUBLICO

DISEÑADOR:

UNIDAD DE EVALUACION TECNICA

REVISOR:

UNIDAD DE EVALUACION TECNICA

CLAVE PRESUPUESTO:

COORDENADAS GEOGRAFICAS:

24°46'55.3"N, 107°30'27.1"O


ESCALA: FECHA: 2019

S/ESC.

INDICACIONES:
VERBA: AV. CALLE SINALOA ENTRE DEL RASTRO
Y FLORIDA.

NUMERO DE PLAN:

3 DE 13

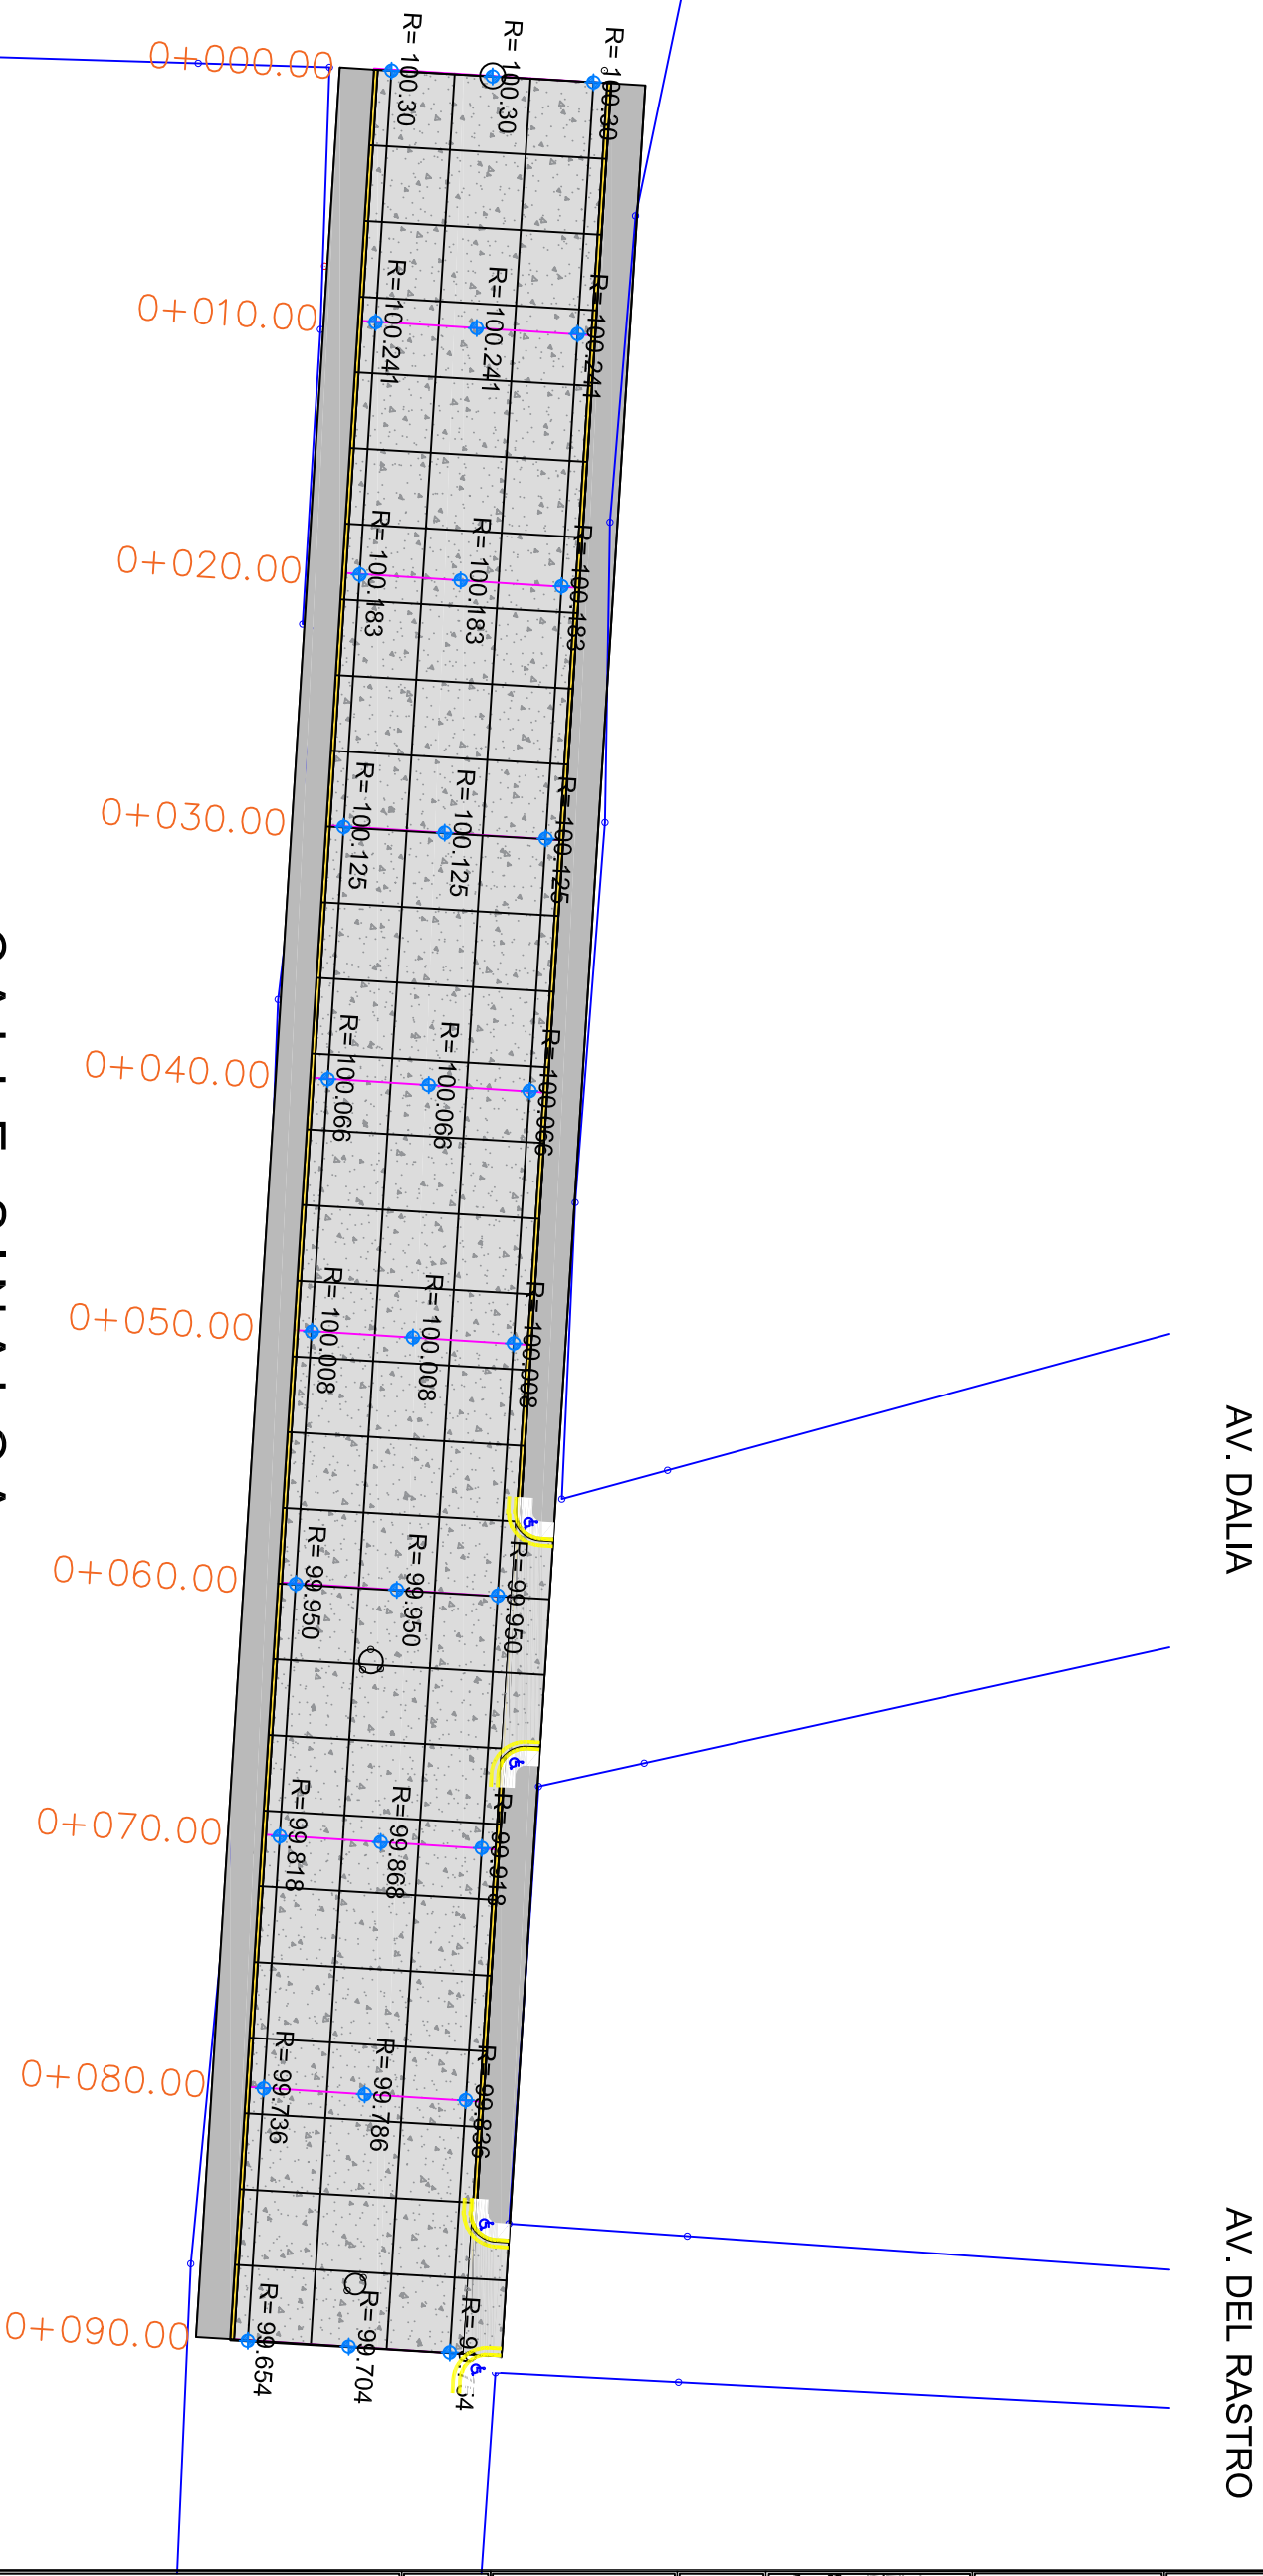

AV. FLORIDA

CALLE SINALOA

AV. DALIA

AV. DEL RASTRO

PLANTA DE CONJUNTO.-