




H. AYUNTAMIENTO DE CULIACAN

PROYECTO:

PAVIMENTACION CON CONCRETO HIDRAULICO DE LA CALLE HELIOTROPOS GRAL. ASCENCION CORREA ENTRE CALLE CORNETA FRANCISCO RAMIREZ Y AV. SALVIA EN COLONIA 21 DE MARZO, CULIACAN, SINALOA.

CULIACAN, SINALOA.

CROQUIS DE LOCALIZACION:

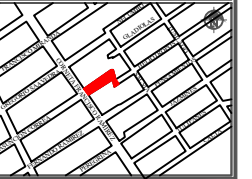

CONTENIDO:

-PLANTA DE ALUMBRADO

OBSERVACIONES:



ARQ. JUAN DE DIOS GAMEZ MENDIVIL
PRESIDENTE MUNICIPAL.

ING. ROBERTO ALFONSO ZAZUETA TAPIA
GERENTE MUNICIPAL DE OBRAS Y SERVICIOS PUBLICOS

ARQ. ARLETTE DIAZ LEON
DIRECTOR DE OBRAS PUBLICAS

ELABORO:

REVISO:

UNIDAD DE EVALUACION TECNICA

CLAVE PRESUPUESTO:

PAV22CALLEHELIOTROPOS

COORDENADAS GEOGRAFICAS:

24°46'45.92"N 107°21'38.84"O

ESCALA:

SI/ESC.


FECHA:

2022

ARCHIVO:

NUMERO DE PLANO:

11 - 15

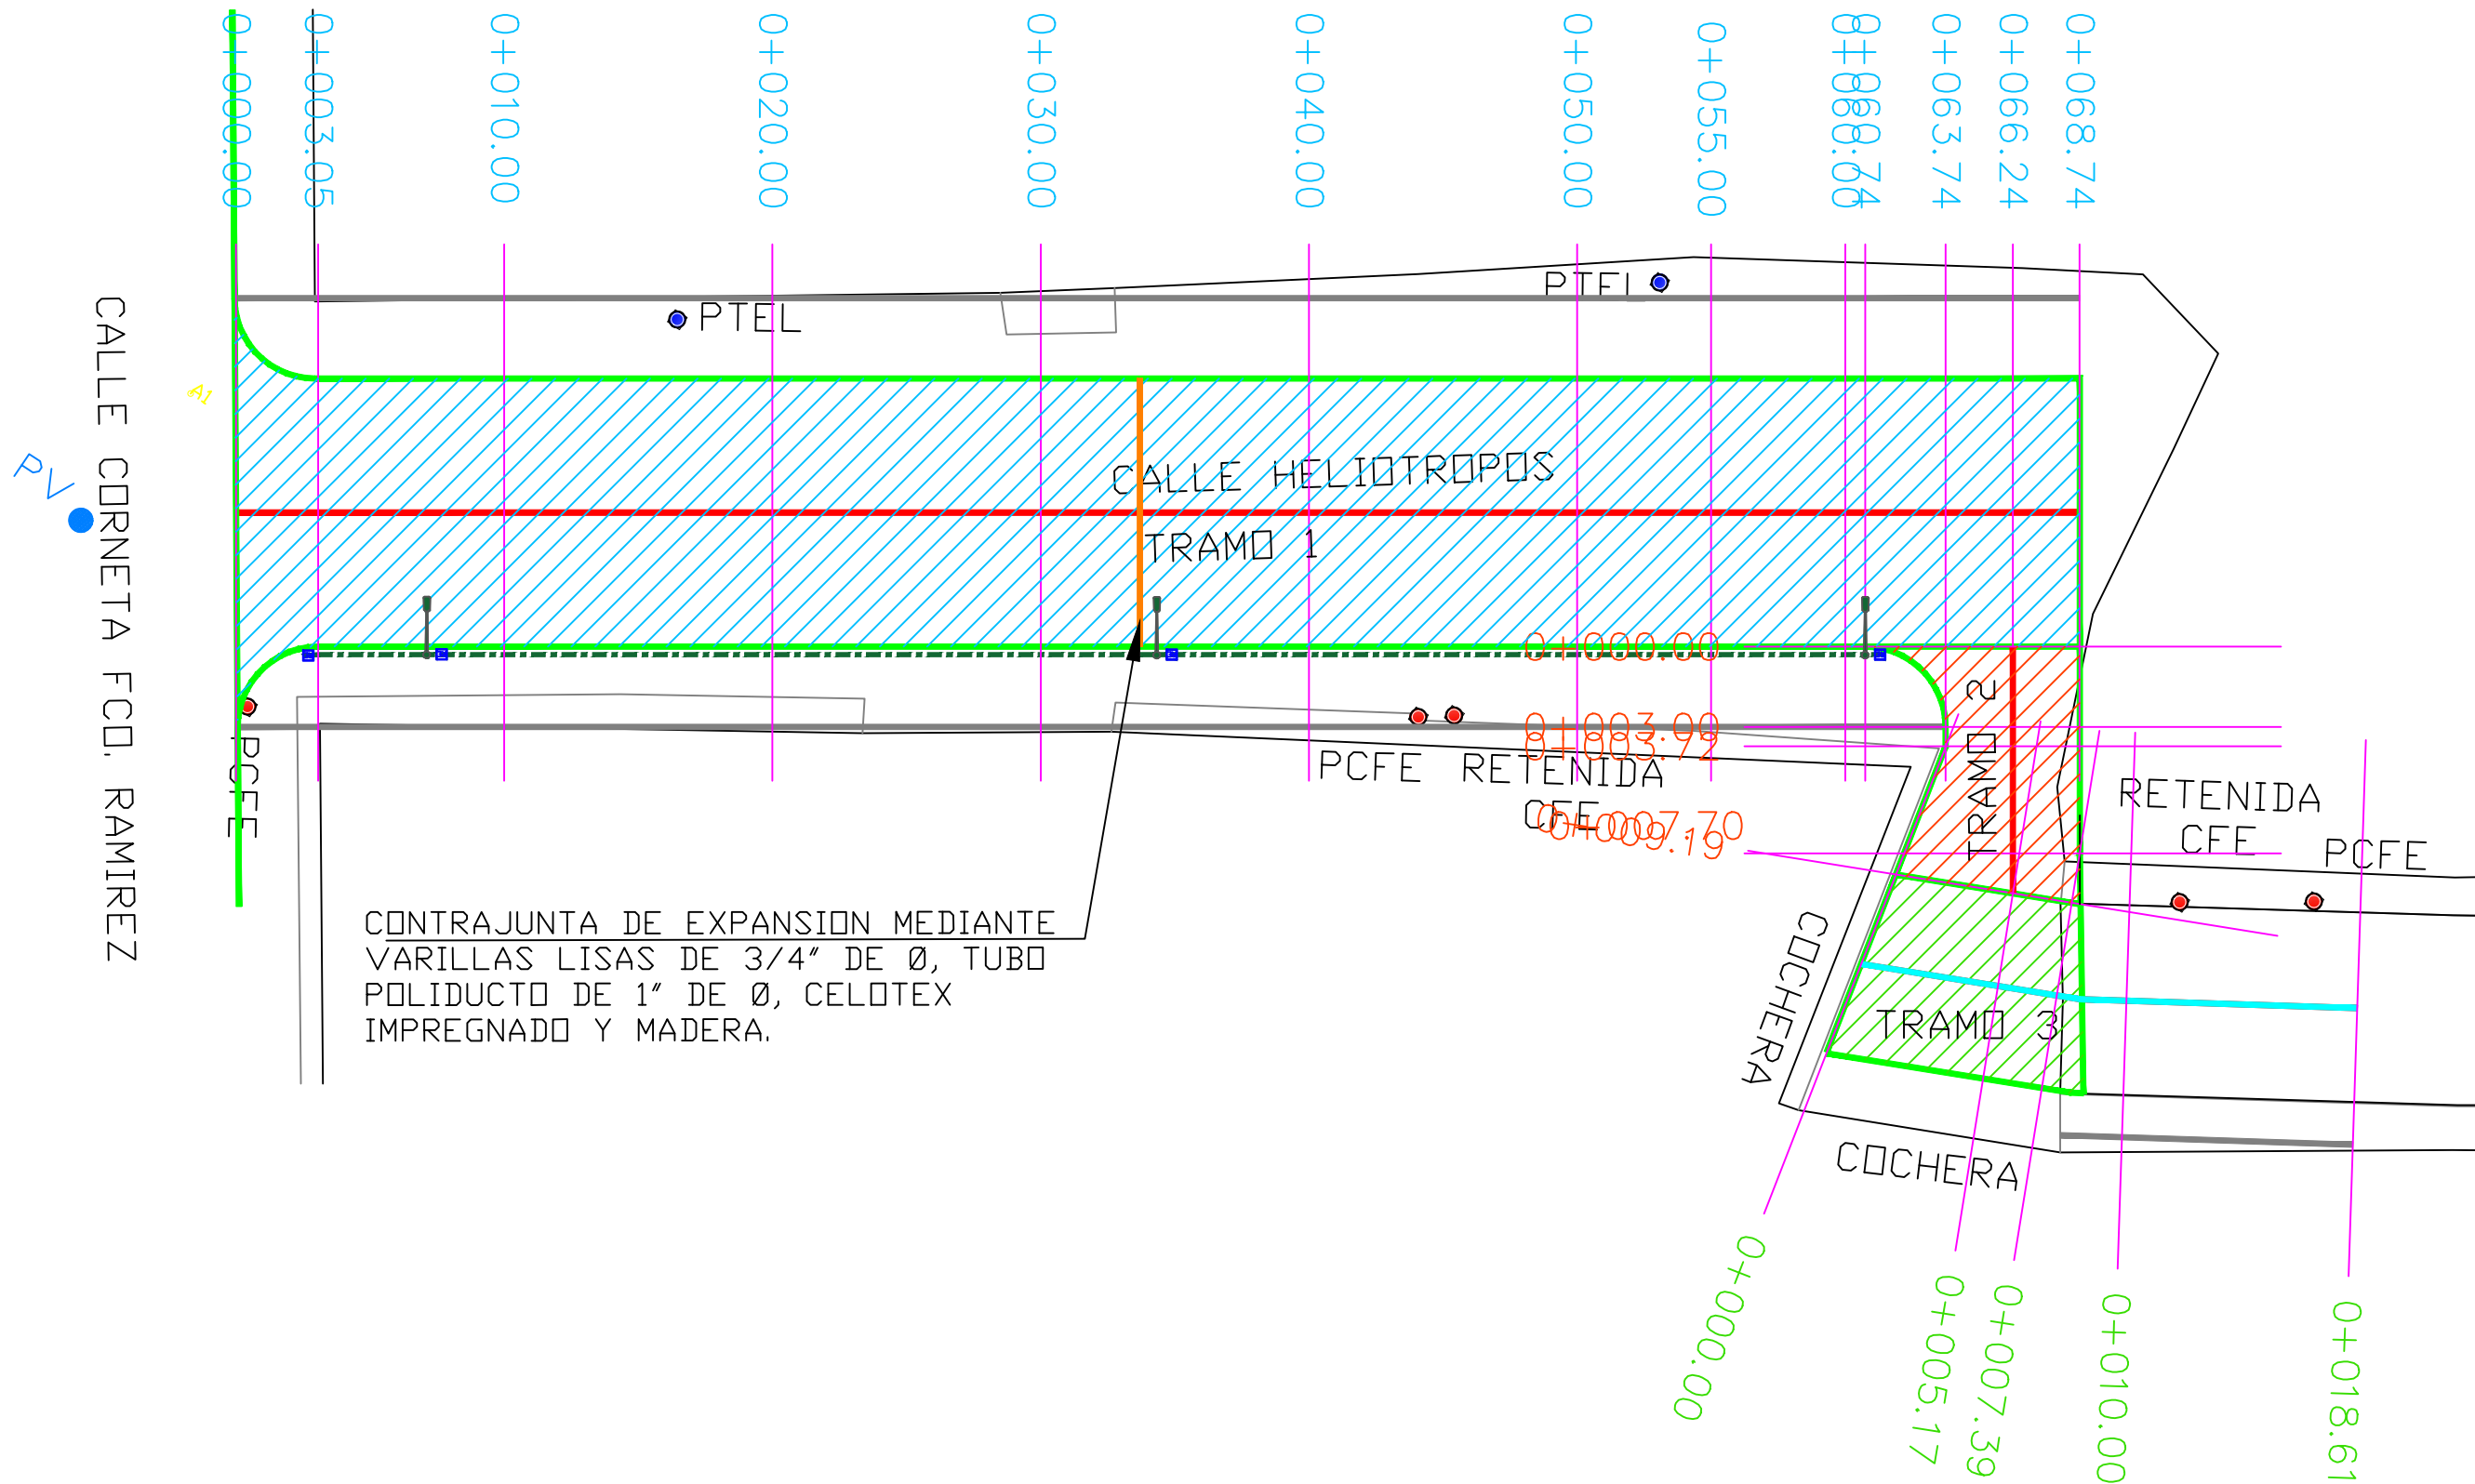

PLANTA DE ALUMBRADO