
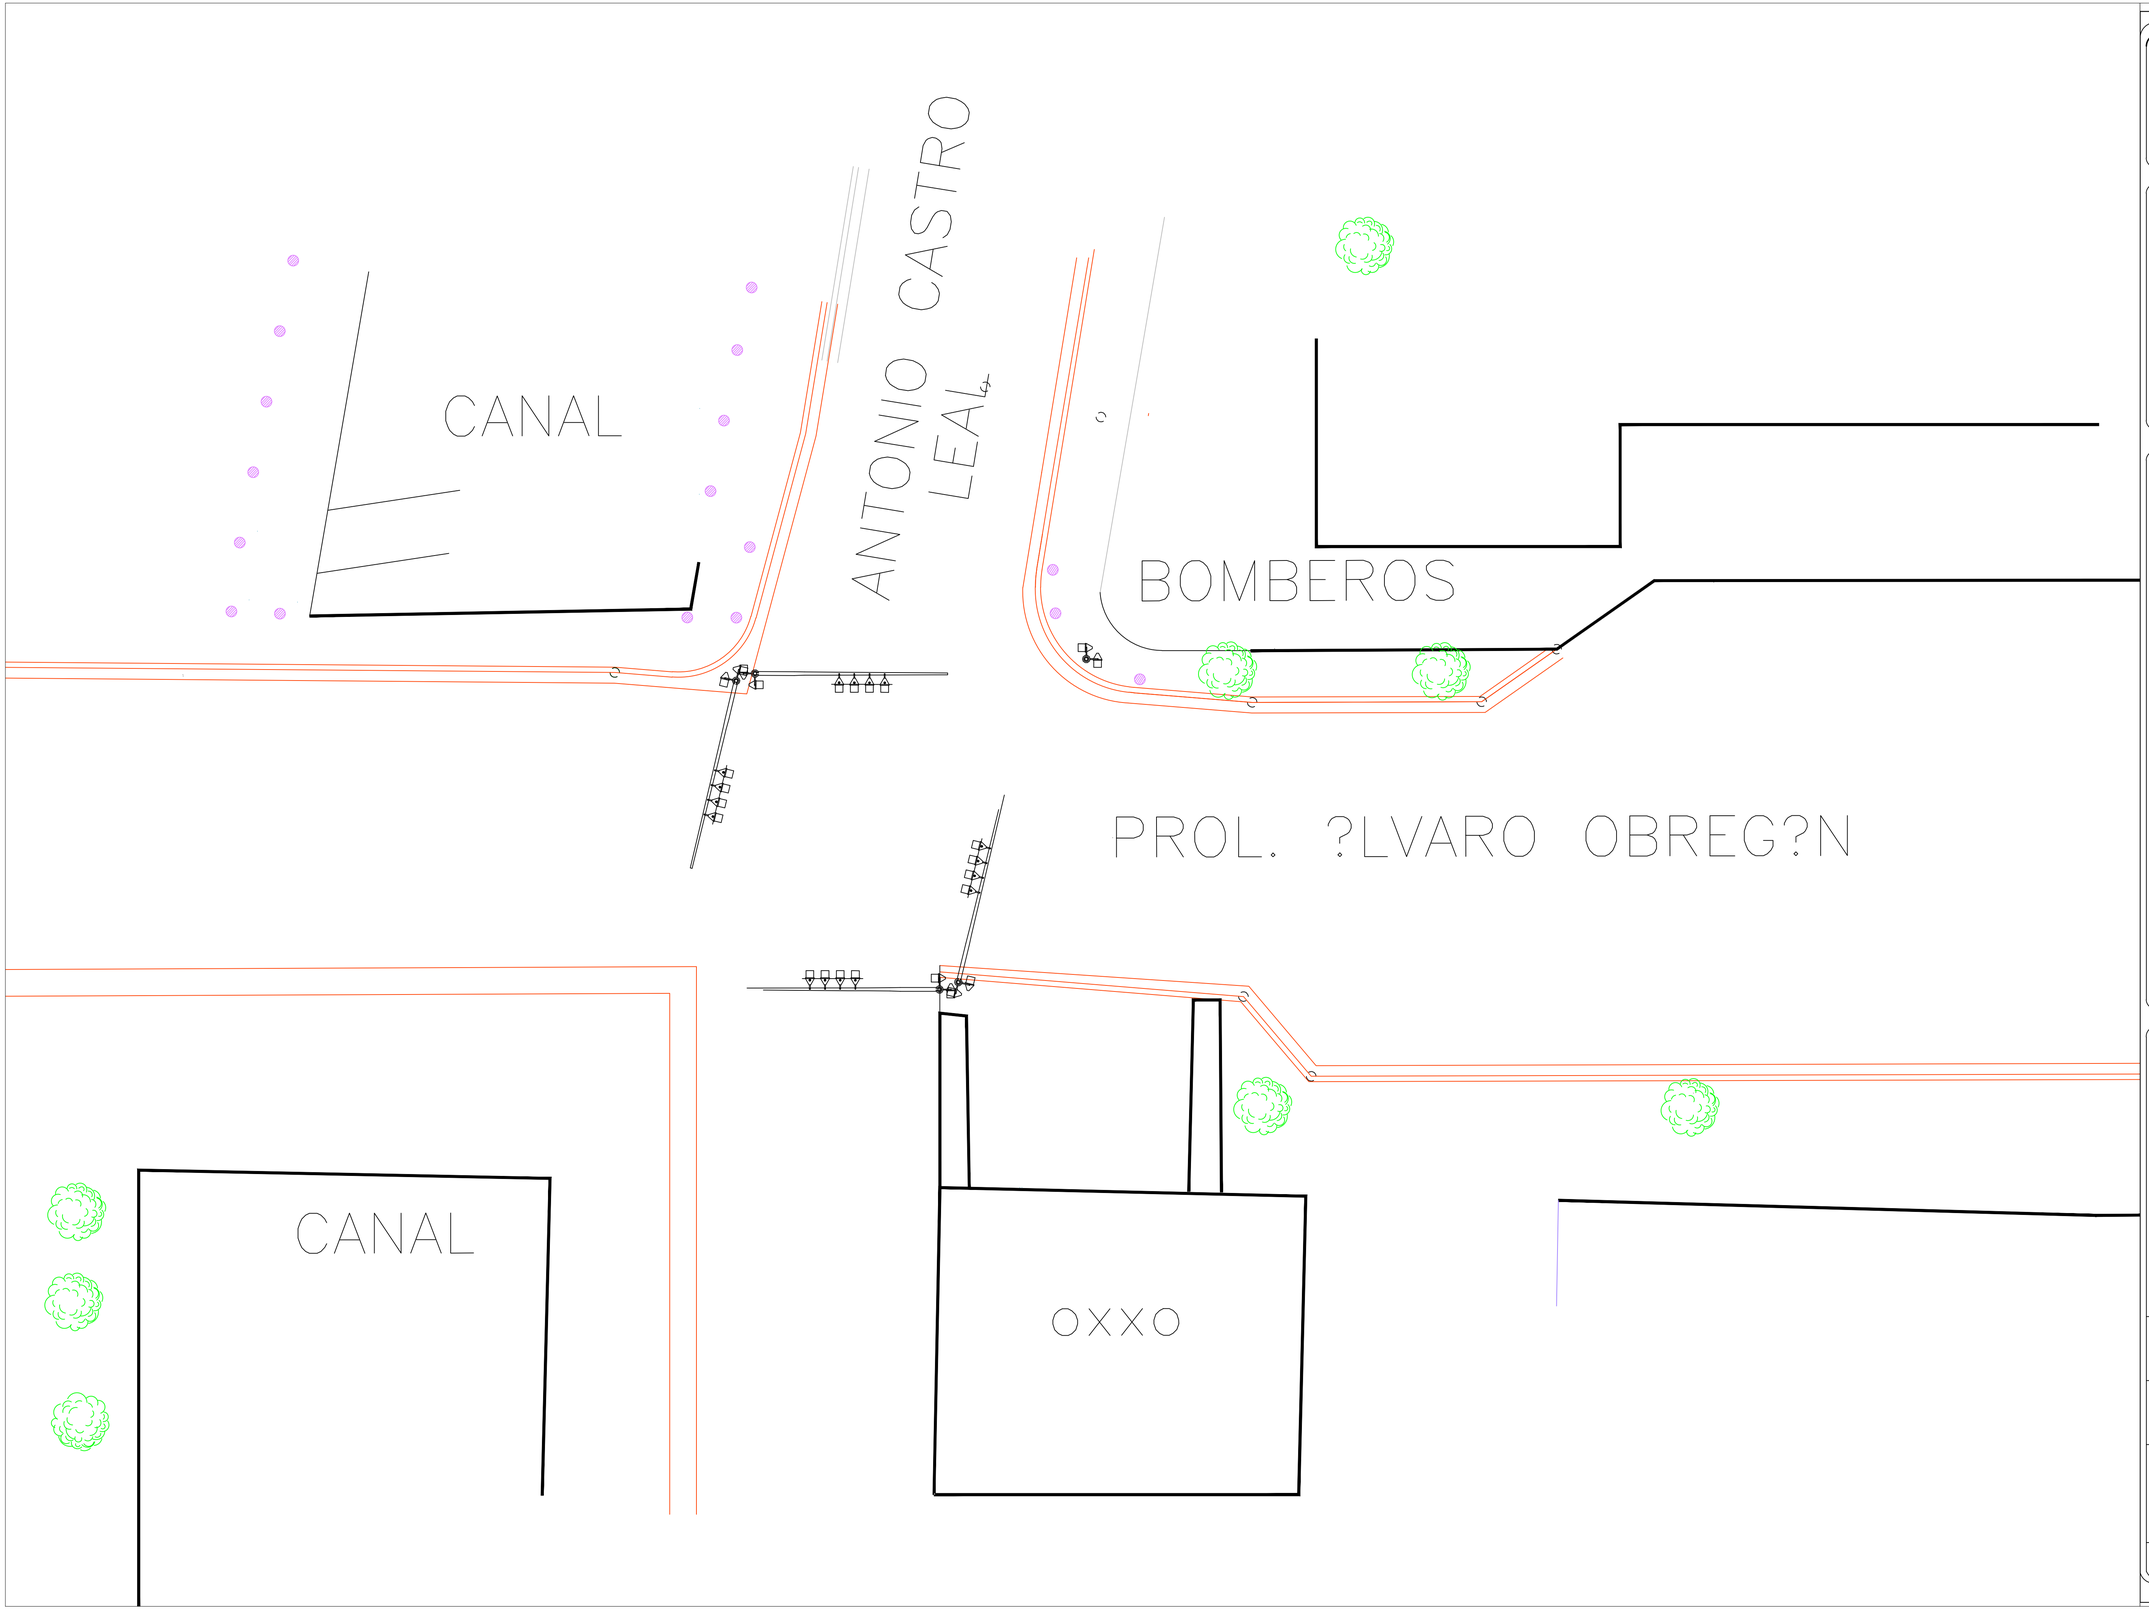


Gobierno del Estado de Sinaloa

Secretaría de Obras Públicas

Localización

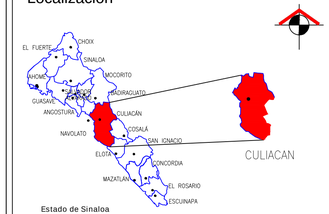

Firmas

Arq. José Manuel Acosta Bernal
Director de Estudios y Proyectos

Arq. Javier Brambila López
Jefe de proyectos de Vialidad

Obra:

SUMINISTRO E INSTALACIÓN DE SEMÁFORO EN CRUCERO BLVD. ANTONIO CASTRO LEAL Y AV. ÁLVARO OBREGÓN, EN LA CIUDAD DE CULIACÁN ROSALES, MUNICIPIO DE CULIACÁN, ESTADO DE SINALOA.

Contrato:

OPPU-EST-ADJ-PEST-IMSP-1103-2025

Localidad:

COLONIA TIERRA BLANCA - 6 ENERO

Municipio:

CULIACAN

Contenido:

PLANO DE OBRA TERMINADA

Plano:

01