

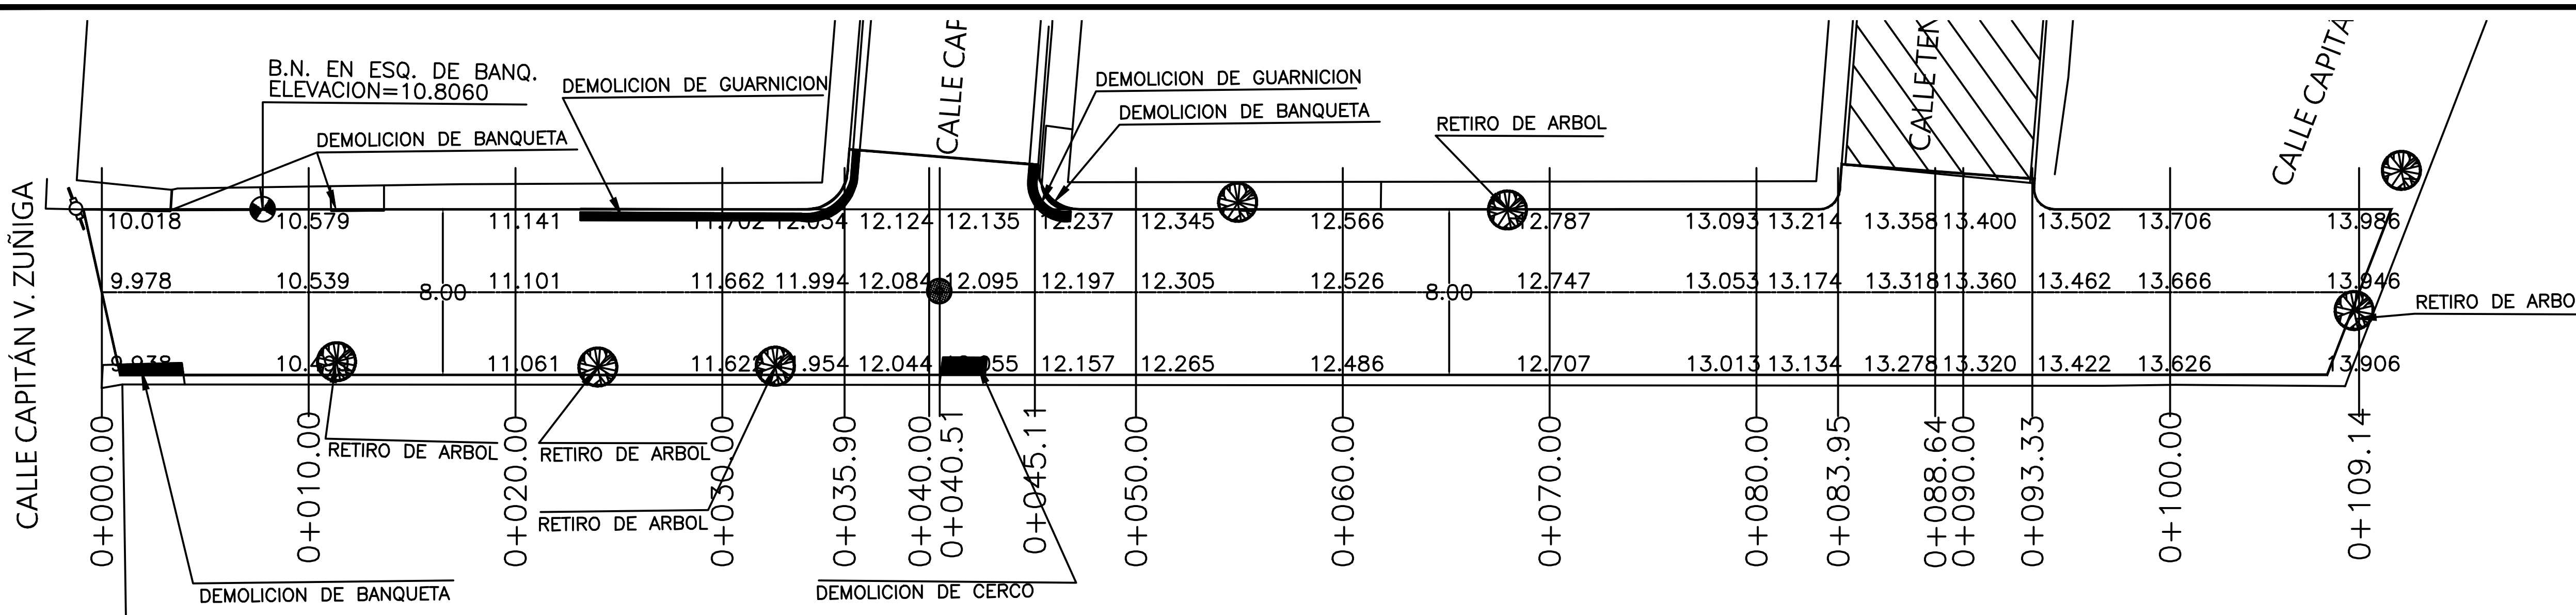


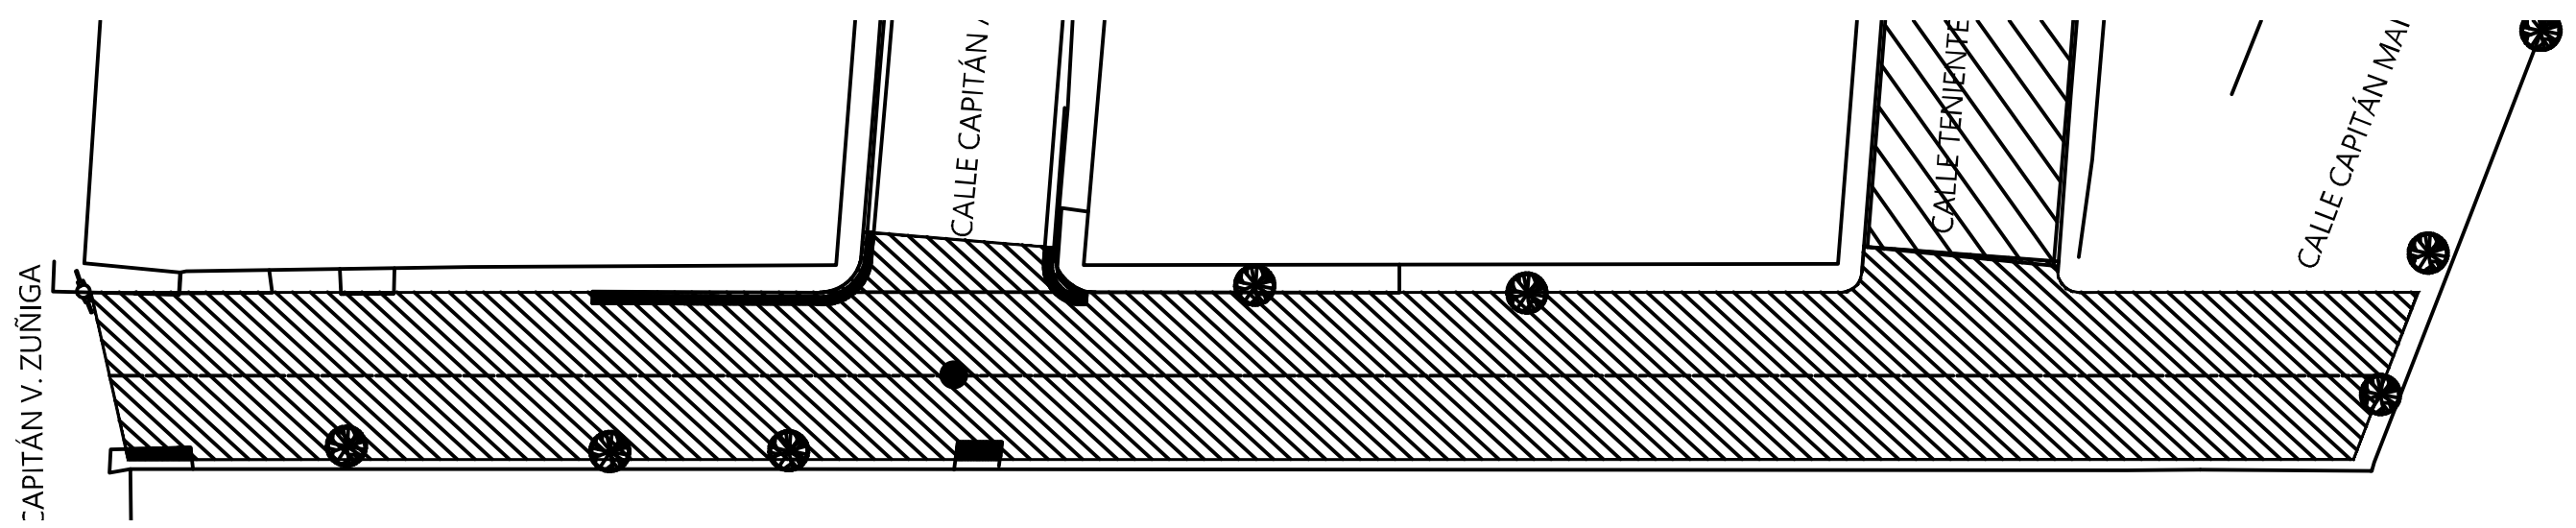


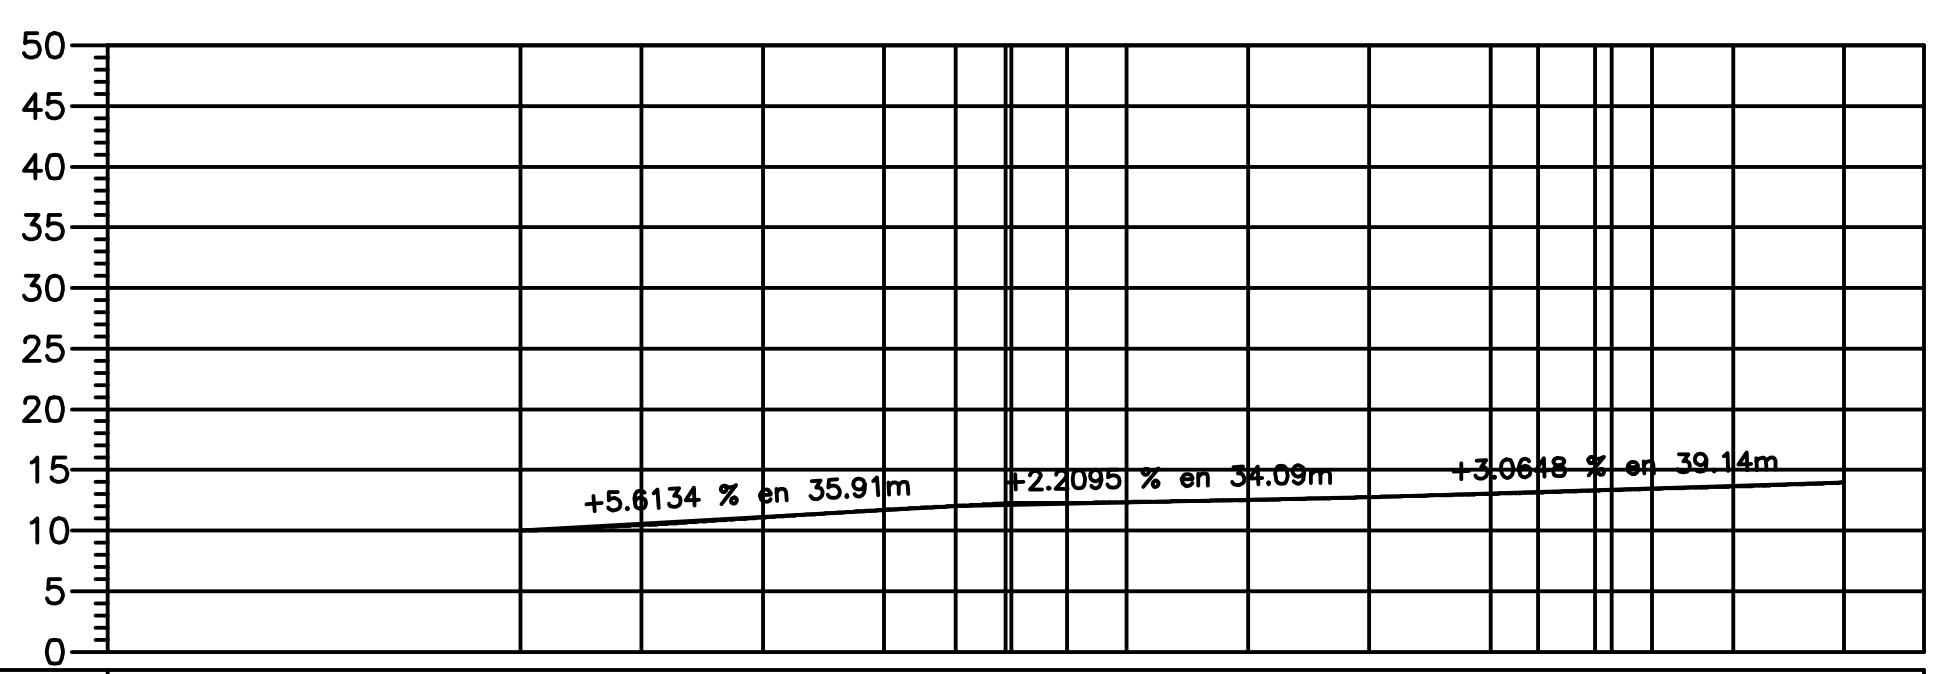


		0+000.00	0+010.00	0+020.00	0+030.00	0+035.90	0+040.00	0+040.51	0+045.11	0+050.00	0+060.00	0+070.00	0+080.00	0+083.95	0+088.64	0+090.00	0+093.33	0+100.00	0+109.14
TIPO DE MATERIAL		B																	
FACTOR DE ABUNDAMIENTO		1																	
FACTOR DE COMPACTACION		1																	
VOLUMEN	TERRAPLEN	0.00	0.00	0.00	0.00	0.00	0.00	0.00	0.00	0.00	0.00	0.00	0.00	0.00	0.00	0.00	0.00	0.00	0.00
	CORTE	0.00	41.11	36.96	41.33	25.41	18.95	2.60	22.92	23.58	47.41	45.92	42.54	15.41	17.95	5.20	12.82	25.56	35.78
ESPESOR	TERRAPLEN																		
	CORTE	0.50	0.40	0.47	0.54	0.53	0.66	0.67	0.58	0.54	0.48	0.50	0.46	0.45	0.47	0.47	0.47	0.46	0.50
ELEVACION	SUBRASANTE	9.478	10.039	10.601	11.162	11.494	11.584	11.595	11.697	11.805	12.026	12.247	12.553	12.674	12.818	12.860	12.962	13.166	13.446
	TERRENO	9.978	10.441	11.067	11.702	12.021	12.243	12.269	12.272	12.343	12.505	12.747	13.017	13.127	13.287	13.327	13.431	13.622	13.946

PERFIL CALLE JUAN JIM NEZ
ESCALA HORIZONTAL 1 : 1000
ESCALA VERTICAL 1 : 1000
TOTAL VOLUMEN CORTE = 461.46m3
TOTAL VOLUMEN TERRAPLEN = 0.00m3

POSTE C.F.E.
POSTE TELMEX
POZO DE VISITA
B N ESQUINA DE BANQUETA
ARBOL
ANUNCIO
LUMINARIA
CASETA TELMEX

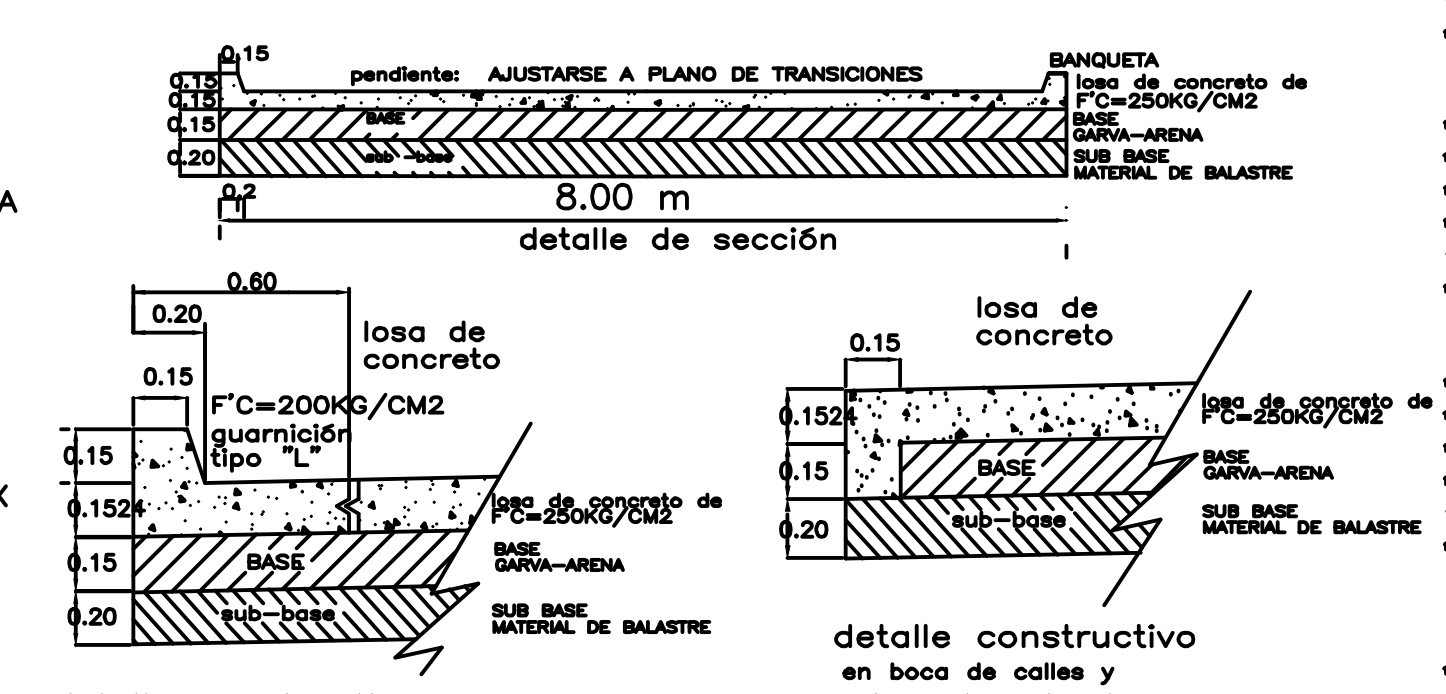

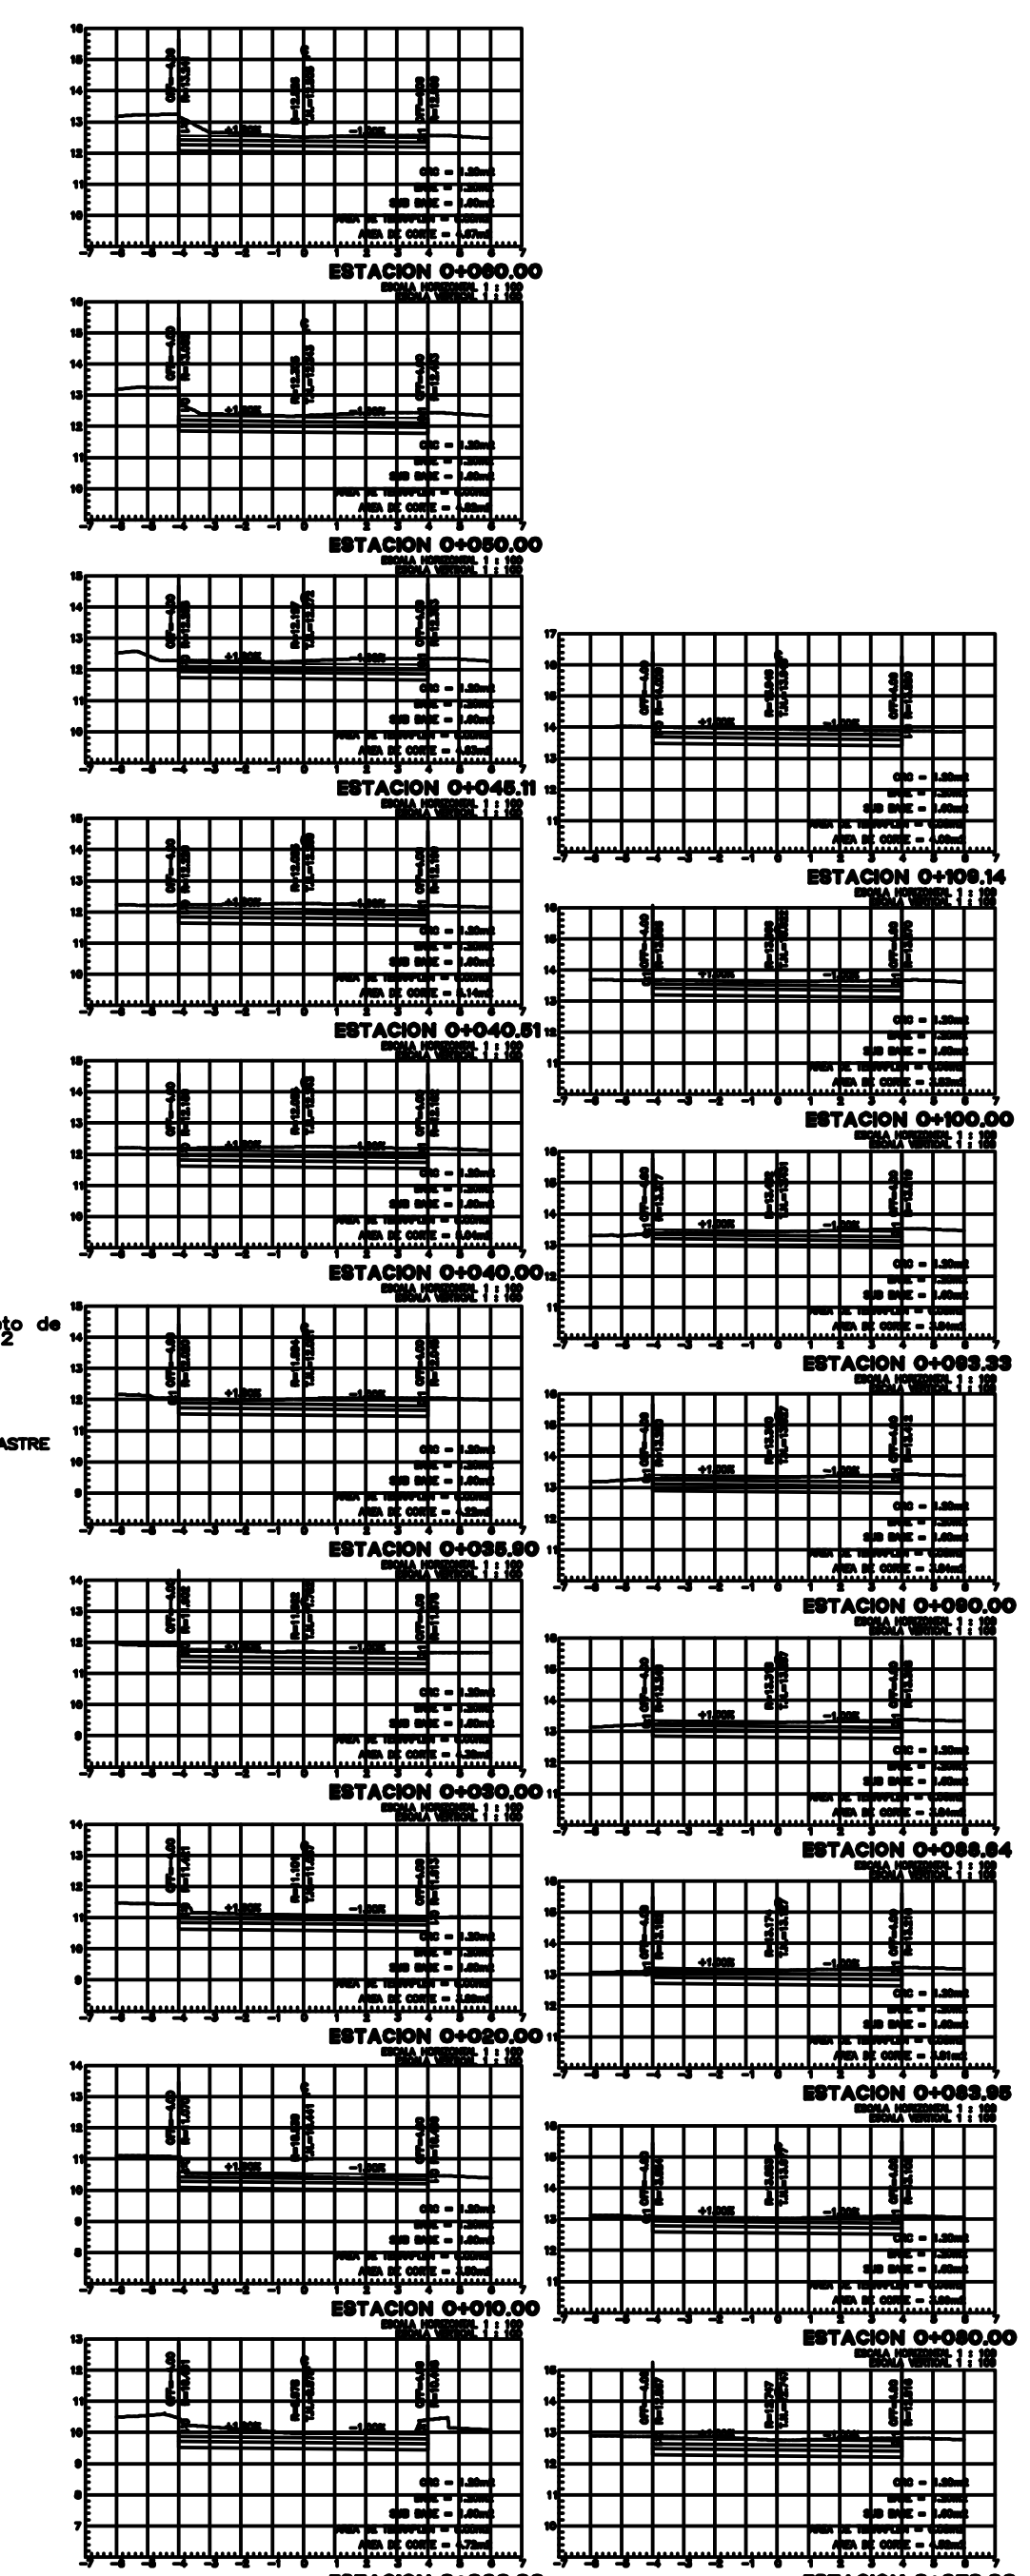

2024 - 2027
M A Z A T L Á N
BIENESTAR PARA TODOS

PRESIDENTA MUNICIPAL
LIC. ESTRELLA PALACIOS DOMINGUEZ

DIRECTOR DE OBRAS PÚBLICAS
ING. MARTIN GALLARDO NORIEGA

SUBDIRECTOR DE OBRAS PÚBLICAS:
ARQ. MARTIN GONZALEZ OSUNA

JEFE DEL DEPTO. DE PROYECTOS Y TOPOGRAFÍA:
ING. JUAN CARLOS GALARZA BARRON

INTEGRANTES DEL DEPARTAMENTO DE PROYECTOS :
ARQ. JESUS IVAN MORENO JIMENEZ
ARQ. ANA GABRIELA OSUNA RENDÓN
ARQ. EDGAR ALEXIS RIVAS AVALOS

OBRAS PÚBLICAS

PROYECTO:
PAVIMENTACIÓN DE CALLE JUAN JIMENEZ
ENTRE CALLE CAPITAN ZUÑIGA
Y CALLE CAPITAN MANUEL PACHECO
COLONIA FELIPE ANGELES



LOCALIZACIÓN

ESCALA : S/E
LAMINA No. 1
FECHA : ABRIL DEL 2026
DISEÑO - DIBUJO: ARQ. EDGAR ALEXIS RIVAS AVALOS
CLAVE --------

MUNICIPIO DE MAZATLAN
CALLE ANGEL FLORES S/N COLONIA CENTRO MAZATLAN , SIN.