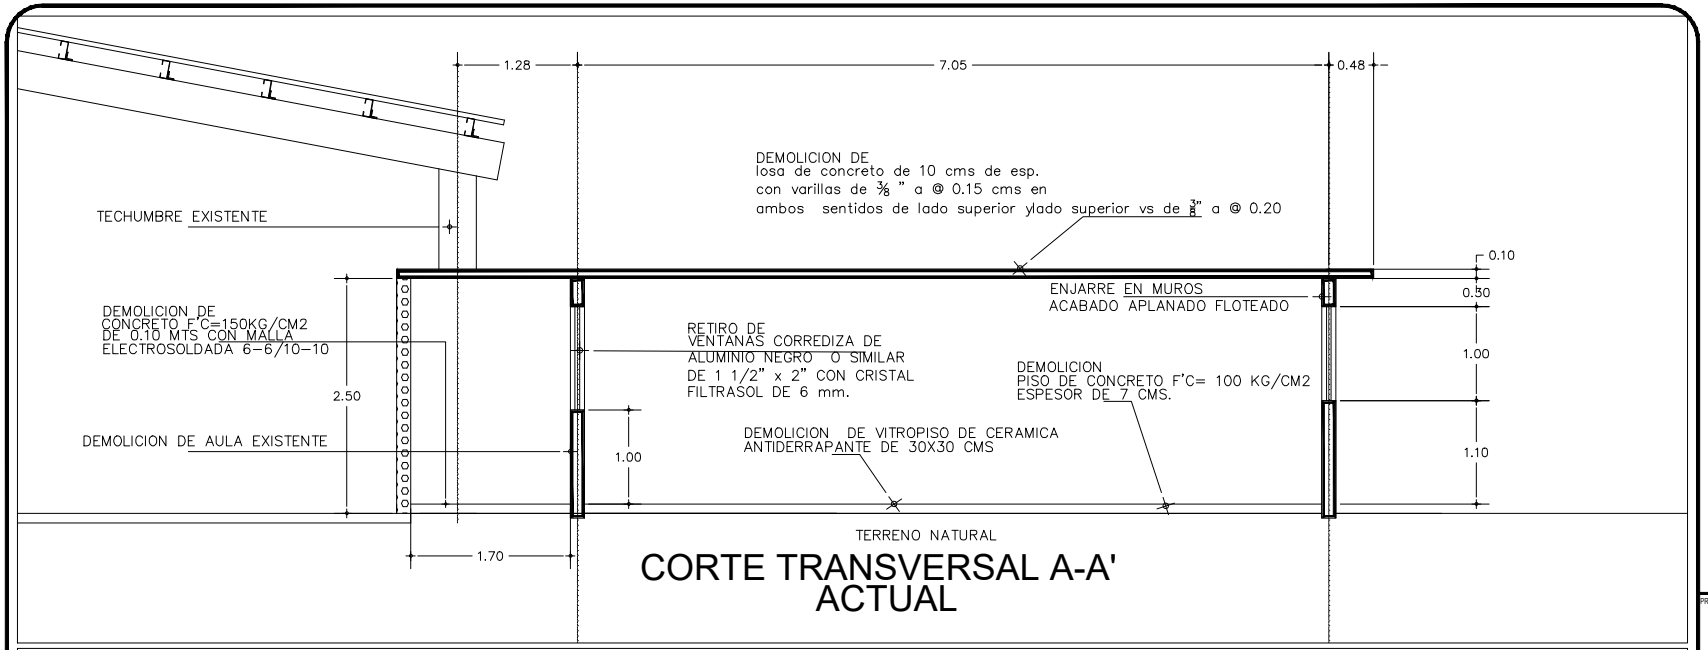

CORTE TRANSVERSAL A-A'
ACTUAL

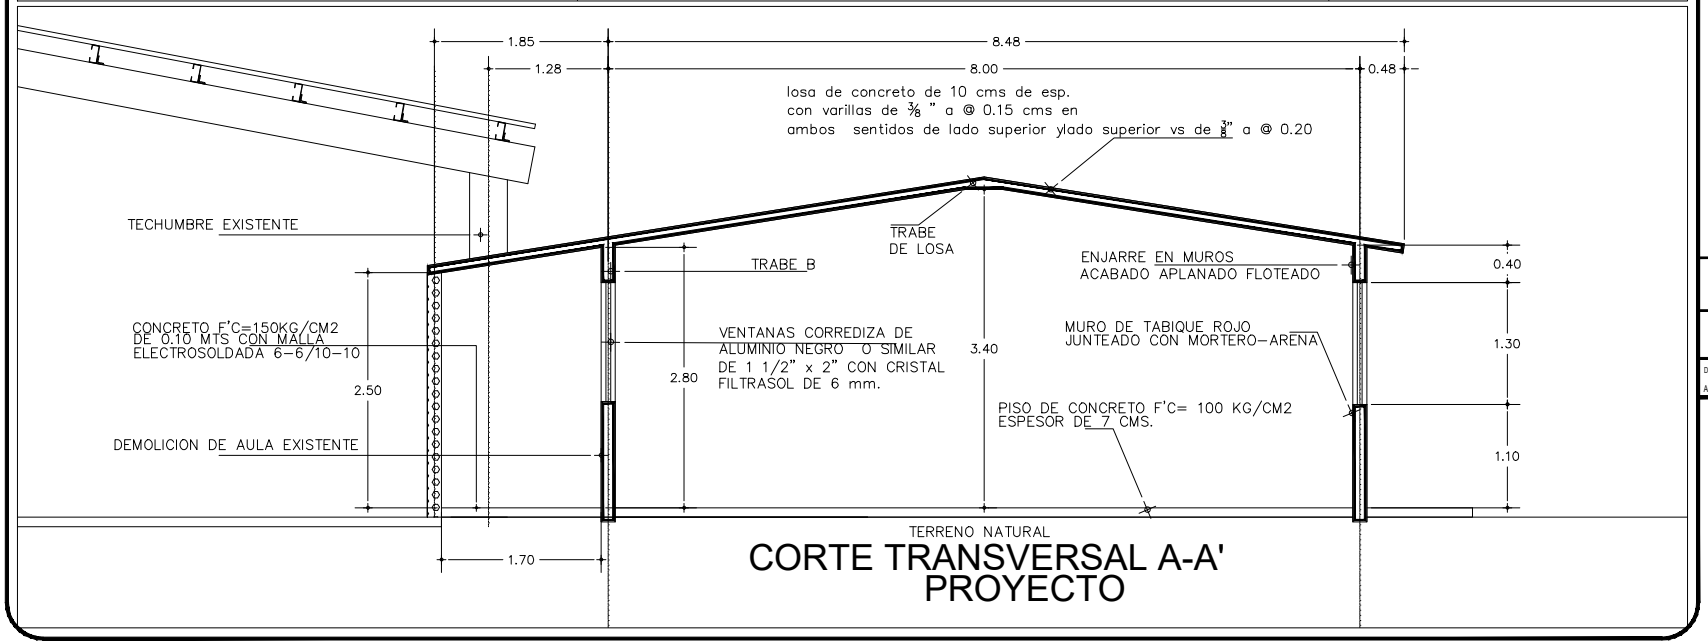

CORTE TRANSVERSAL A-A'
PROYECTO

2021 - 2024

MAZATLÁN
DONDE SE ROMPEN LAS OLAS

PRESIDENTE MUNICIPAL
QFB. LUIS GUILLERMO BENITEZ TORRES

DIRECTOR DE OBRAS PUBLICAS
ING. LUIS GERARDO NUÑEZ GUTIERREZ

SUBDIRECTOR DE OBRAS PUBLICAS:
ING. MARTIN GALLARDO NORIEGA

JEFE DEL DEPTO. DE PROYECTO Y TOPOGRAFIA:
ING. JUAN CARLOS GALARZA BARRON

INTEGRANTES DEL DEPARTAMENTO DE PROYECTOS :
ING. CARLOS MANUEL TAPIA BARRON
ARQ. JESUS IVAN MORENO JIMENEZ
ARQ. ANA GABRIELA OSUNA RENDON

OBRAS PUBLICAS

PROYECTO: REPOSICION DE AULAS
ESCUELA PRIMARIA JUSTO SIERRA
COL. LOPEZ MATEOS

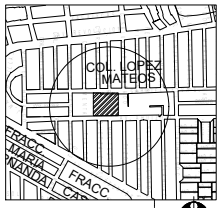

LOCALIZACION
NORTE

ESCALA: S/E
LAMINA No. 5
FECHA: SEPTIEMBRE DEL 2021
DISEÑO - DIBUJO: ARQ. JESUS IVAN MORENO JIMENEZ
CLAVE: ------

MUNICIPIO DE MAZATLAN
CALLE ANGEL FLORES S/N COLONIA CENTRO MAZATLAN , SIN.