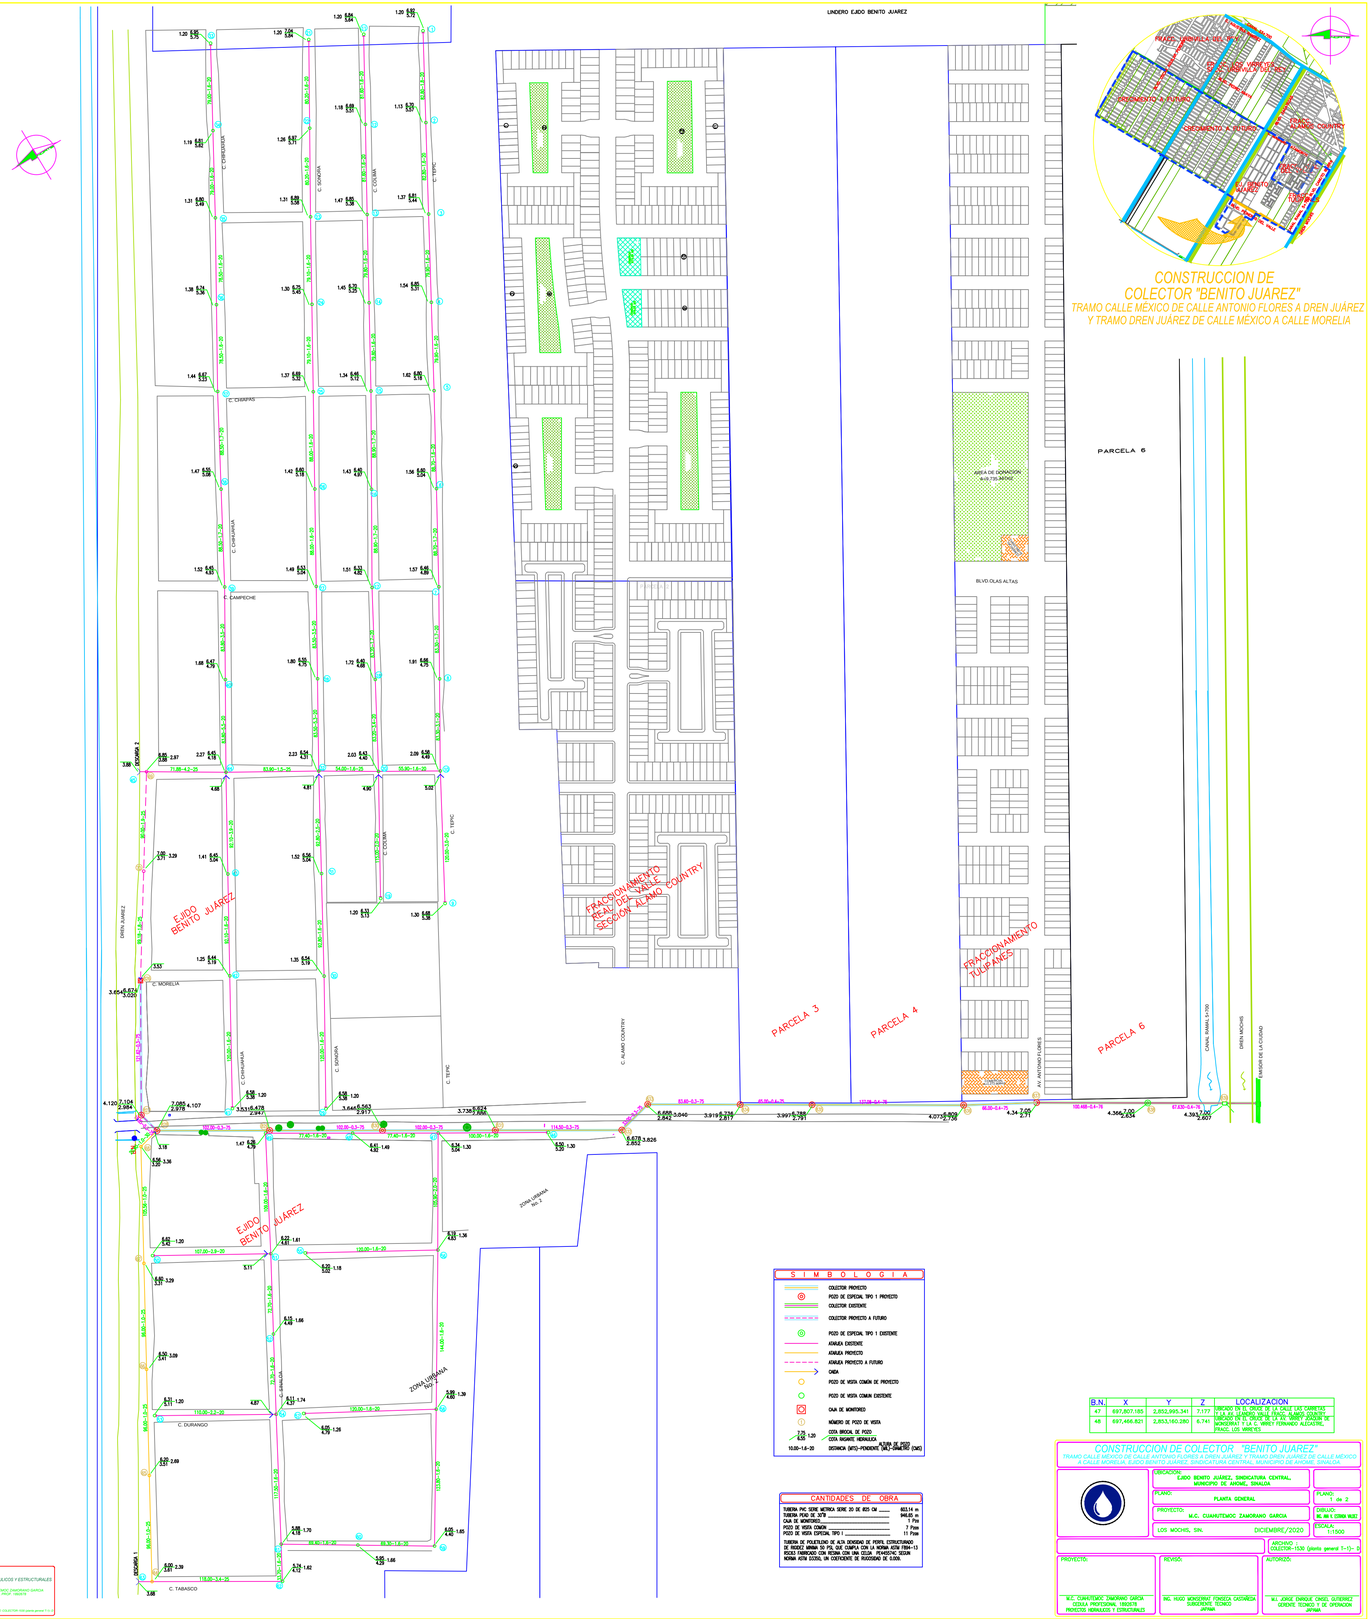

CONSTRUCCION DE COLECTOR "BENITO JUAREZ"

TRAMO CALLE MEXICO DE CALLE ANTONIO FLORES A DREN JUÁREZ
Y TRAMO DREN JUÁREZ DE CALLE MEXICO A CALLE MORELIA

PARCELA 6

S I M B O L O G I A

- COLECTOR PROYECTO
- POZO DE ESPECIAL TIPO 1 PROYECTO
- COLECTOR EXISTENTE
- COLECTOR PROYECTO A FUTURO
- POZO DE ESPECIAL TIPO 1 EXISTENTE
- ATARJEA EXISTENTE
- ATARJEA PROYECTO
- ATARJEA PROYECTO A FUTURO
- CAMA
- POZO DE VISITA COMÚN DE PROYECTO
- POZO DE VISITA COMUN EXISTENTE
- CAJA DE MONITOREO
- NÚMERO DE POZO DE VISITA
- COTA RASANTE HIDRÁULICA
- COTA TERRENO NATURAL
- PENDIENTE (%)
- DISTANCIA (MTS)

CANTIDADES DE OBRA

TUBERIA PVC SERIE METRICA SERIE 20 DE ADS CM	603.14 m
TUBERIA PEAD DE 30"Ø	946.85 m
CAJA DE MONITOREO	1 Pza
POZO DE VISTA COMUN	7 Pzas
POZO DE VISITA ESPECIAL TIPO 1	11 Pzas

TUBERIA DE POLIETILENO DE ALTA DENSIDAD DE PERFIL ESTRUCTURADO DE RIGIDEZ NORMAL DE PJS, QUE CUMPLA CON LA NORMA ASTM F894-13 RCDJ-1 FABRICADO CON RESINA CON UNA CELDA PPAA3515C, DISEÑA NORMA ASTM D3350, UN CONTENIDO DE RELEVADO DE 0.05%

B.N.	X	Y	Z	LOCALIZACION
47	697,807.185	2,852,995.341	7.177	UBICADO EN EL CROQUIS DE LA CALLE LAS CARRETAS ENTRE LA CALLE 16 DE SEPTIEMBRE Y CALLE MORELIA, A 50.00 MTS AL SUR DE LA CALLE 16 DE SEPTIEMBRE Y A 10.00 MTS AL PONIENTE DE LA CALLE MONCHIVAT Y LA C. VERO E FERNANDO ALCAZAR, FRACC. LOS MENETES
48	697,466.821	2,853,160.280	6.741	

CONSTRUCCION DE COLECTOR "BENITO JUAREZ"
TRAMO CALLE MEXICO DE CALLE ANTONIO FLORES A DREN JUÁREZ Y TRAMO DREN JUÁREZ DE CALLE MEXICO A CALLE MORELIA, EJIDO BENITO JUAREZ, SINDICATURA CENTRAL, MUNICIPIO DE AHOME, SINALOA.

LOCACION:	EJIDO BENITO JUÁREZ, SINDICATURA CENTRAL, MUNICIPIO DE AHOME, SINALOA
PLANO:	PLANTA GENERAL
PLANO:	1 de 2
PROYECTO:	M.C. CUAHUTEMOC ZAMORANO GARCIA
DIBUJO:	ML Alt 4 (DREN MOD)
LOS MOCHIS, SIN.	DICIEMBRE/2020
ESCALA:	1:1500
ARCHIVO:	COLECTOR-1530 (planta general 1-1)-13

PROYECTO:	REVISO:	AUTORIZO:
M.C. CUAHUTEMOC ZAMORANO GARCIA CEDULA PROFESIONAL 1800878 PROYECTO HIDRAULICO Y ESTRUCTURALES	ING. HUGO MONCHIVAT FONSECA CASTAÑEDA SUBGERENTE TECNICO JAPAMA	M.I. JORGE ENRIQUE CANIZO GUTIERREZ GERENTE TECNICO Y DE OPERACION JAPAMA