



H. AYUNTAMIENTO DE CULIACAN

PROYECTO:
PAVIMENTACION CON CONCRETO HIDRAULICO DE AV. VALENTIN GOMEZ FARIAS, TRAMO ENTRE AV. LUIS ECHEVERRIA Y AV. 22 DE DICIEMBRE, COLONIA LAZARO CARDENAS, CULIACAN, SINALOA.



CONTENIDO:
PLANTA DE ALUMBRADO.-

OBSERVACIONES:



ARG. JUAN DE DIOS GOMEZ MENDIVIL
PRESIDENTE MUNICIPAL

ING. ROBERTO ALFONSO ZAZUETA TAPIA
SRIO. MPAL. DE OBRAS Y SERVICIOS PUBLICOS

ARG. ARLETTE DIAZ LEON
DIRECTOR DE OBRAS PUBLICAS

ELABORO:
UNIDAD DE EVALUACION TECNICA

REVISO:
UNIDAD DE EVALUACION TECNICA

CLAVE PRESUPUESTO:
PAV122AVVALENTINGOMEZ


COORDENADAS GEOGRAFICAS:
24°46'12.64"N 107°22'51.79"D

ESCALA:
S/ESC. FECHA:
2022

ARCHIVO:

NUMERO DE PLANO:
6 DE 10

CALLE VALENTIN GOMEZ FARIAS.-

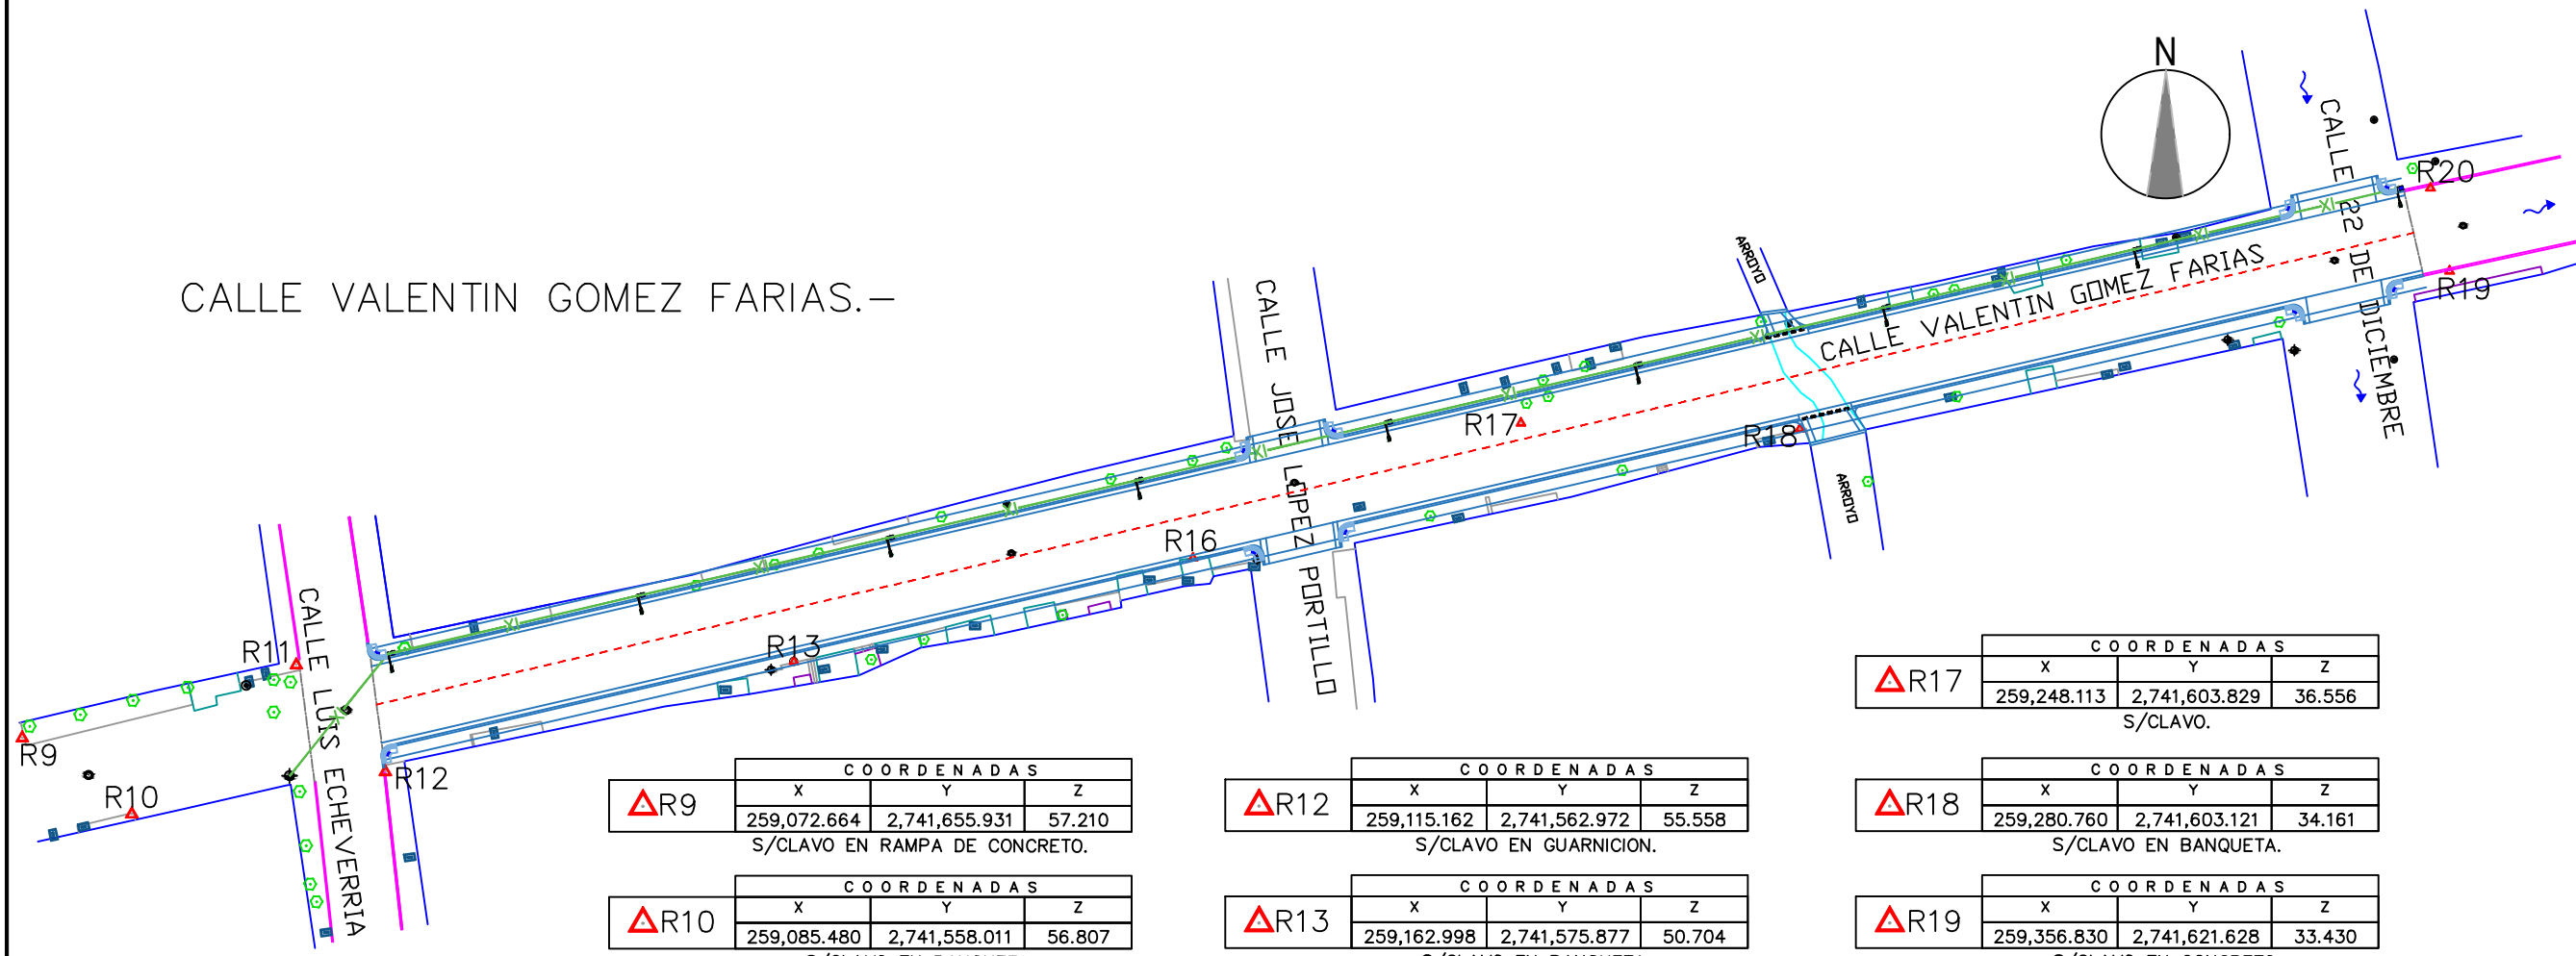

R9	COORDENADAS		
	X	Y	Z
	259,072.664	2,741,655.931	57.210
	S/CLAVO EN RAMPA DE CONCRETO.		

R10	COORDENADAS		
	X	Y	Z
	259,085.480	2,741,558.011	56.807
	S/CLAVO EN BANQUETA.		

R11	COORDENADAS		
	X	Y	Z
	259,104.738	2,741,575.472	55.715
	S/CLAVO EN BANQUETA.		

R12	COORDENADAS		
	X	Y	Z
	259,115.162	2,741,562.972	55.558
	S/CLAVO EN GUARNICION.		

R13	COORDENADAS		
	X	Y	Z
	259,162.998	2,741,575.877	50.704
	S/CLAVO EN BANQUETA.		

R16	COORDENADAS		
	X	Y	Z
	259,209.717	2,741,588.017	42.607
	S/CLAVO EN RAMPA.		

R17	COORDENADAS		
	X	Y	Z
	259,248.113	2,741,603.829	36.556
	S/CLAVO.		

R18	COORDENADAS		
	X	Y	Z
	259,280.760	2,741,603.121	34.161
	S/CLAVO EN BANQUETA.		

R19	COORDENADAS		
	X	Y	Z
	259,356.830	2,741,621.628	33.430
	S/CLAVO EN CONCRETO.		

R20	COORDENADAS		
	X	Y	Z
	259,354.590	2,741,631.351	33.649
	S/CLAVO EN CONCRETO.		