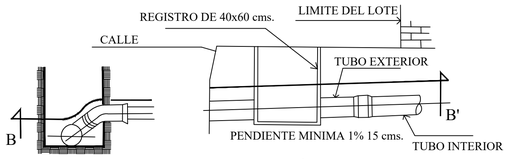

VISTA A–A'

DESCARGA DOMICILIARIA CON TUBERIA DE P.V.C.

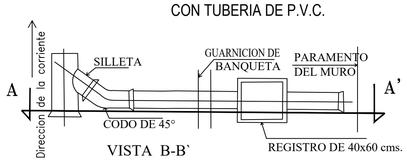

VISTA B-B`

YEE

SECCION DE EXCAVACION

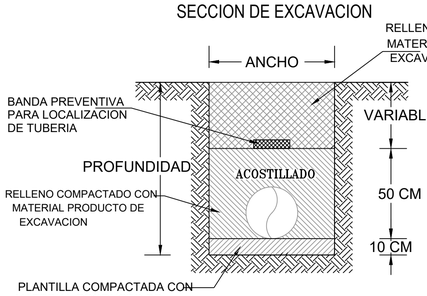

PROFUNDIDAD MINIMA DE ZANJA

Ø TUB (PULGADAS)	PLANTILLA (CM)	ACOSTILLADO (CM)	A VOLTEO (CM)
8	10	50	VARIABLE

ANCHO DE ZANJA

Ø TUB (PULGADAS)	ANCHO (CM)
8	75

* SE CONSIDERA LA EXCAVACION EN MATERIAL COMUN

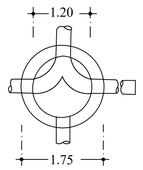

PLANTA

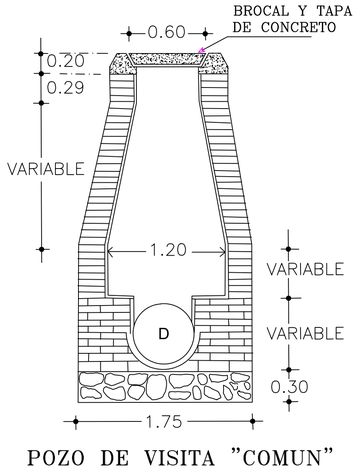

POZO DE VISITA "COMUN"

SECCION CRUCE DE CARRETERA Y CANAL

LOC. ROSA MORADA

ESCALA HORIZONTAL 1 : 200
ESCALA VERTICAL 1 : 100

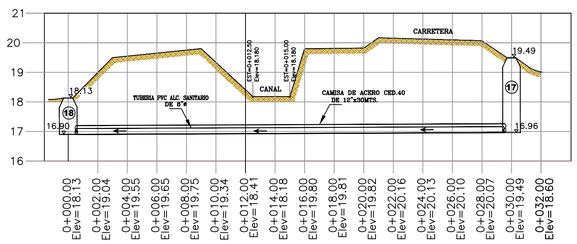

DETALLES DE POZO DE VISITA "COMUN" CON TUBERIA DE P.V.C.

REGISTRO DE BANQUETA TIPO

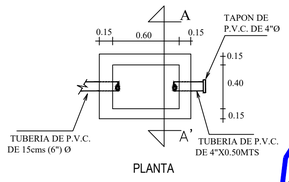

PLANTA

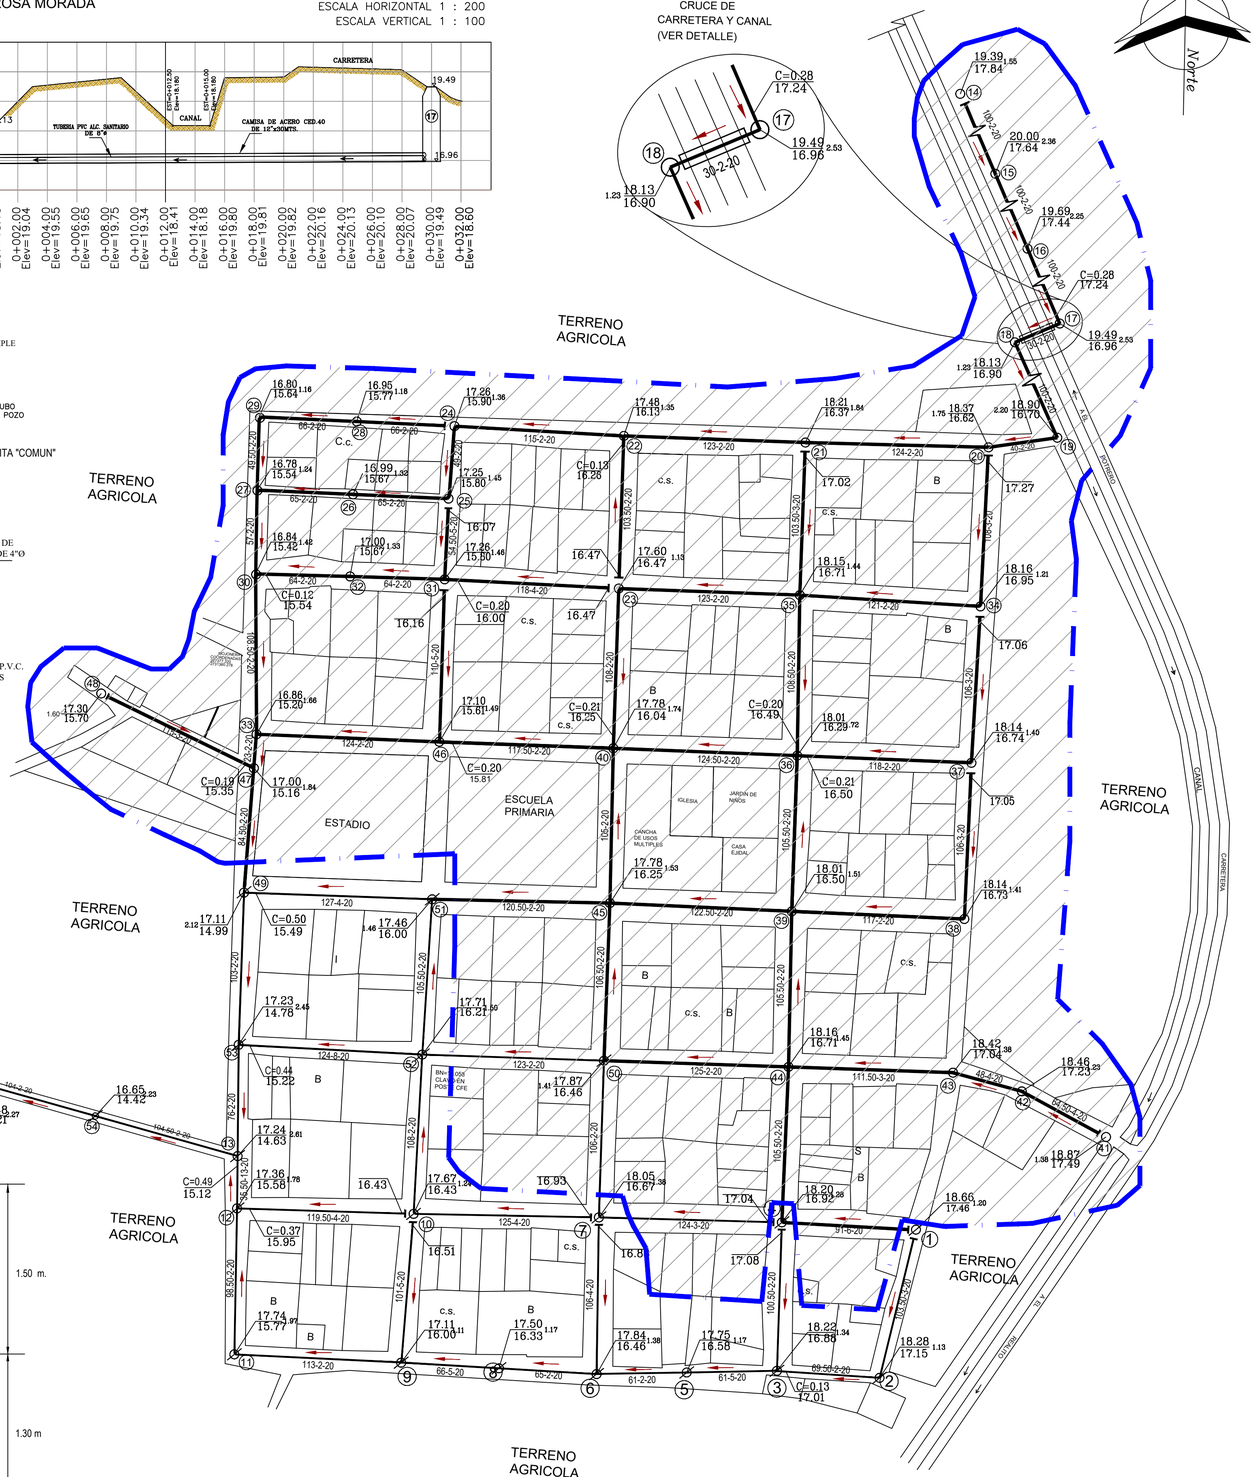

ROTULO DE INICIO DE OBRA

LOCALIZACION.– Sin Escala

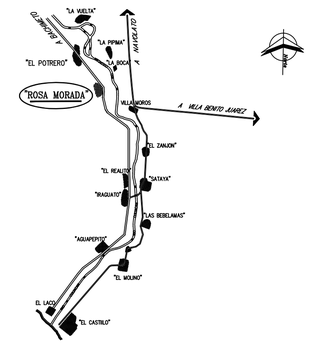

NOTAS.–

LOS MATERIALES Y TRABAJOS DE MANO DE OBRA DEBERAN APEGARSE A LAS NORMAS DE LA DIRECCION GENERAL DE AGUA POTABLE Y ALCANTARILLADO DE LA CONAGUA Y LOS LINEAMIENTOS DE JAPAN.

NO DEBERAN CONECTARSE LAS BAJADAS DE AGUAS PLUVIALES A LAS DES–CARGAS DOMICILIARIAS DE AGUAS NEGRAS.

TODAS LAS TUBERIAS A USARSE EN ALCANTARILLADO SANITARIO DEBERAN SER JUNTAS HERMETICAS.

LA TUBERIA DE P.V.C. DEBERA SER CERTIFICADA Y APROBADA POR EL INSTITUTO NACIONAL DE TUBERIAS PLASTICAS (I.T.P.)

EL ANILLO DE HULE A UTILIZARSE DEBERA DE SER TIPO II EN LOS SISTEMAS DE ALCANTARILLADO SANITARIO, SEGUN NORMAS DE LA C.N.A. (NOM–E–III–1981)

CANTIDAD DE TUBERIA

TUBERIA P.V.C. PARA ALCANTARILLADO SANITARIO SERIE 20 CON COPLE INTEGRAL ANGER DE:

20 cms.(8") DE DIAMETRO _____ **5,143.50 M.L.**

S I M B O L O G I A

	EXISTENTE	PROYECTO
ATARJEA	———	
CABEZA DE ATARJEA		
POZO DE VISITA COMUN	⌀	○
LONGITUD–PENDIENTE–DIAMETRO (mts.) (miles) (cms)		56-5-20
COTA DE RASANTE (mts.) / COTA DE PLANTILLA (mts.) PROF DEL POZO(mts)		20.43 / 18.95 1.48
NOMENCLATURA DE POZO		①
AREA A CONSIDERAR		

JAPAN
Junta Municipal de Agua Potable y Alcantarillado de Navolato

JUNTA MUNICIPAL DE AGUA POTABLE Y ALCANTARILLADO DE NAVOLATO

SUBGERENCIA TÉCNICA. DEPARTAMENTO DE GESTIÓN, CONSTRUCCIÓN Y PROYECTOS

CONSTRUCCIÓN DEL SISTEMA DE ALCANTARILLADO SANITARIO Y SANEAMIENTO (SEGUNDA ETAPA), EN LA LOCALIDAD DE ROSA MORADA SINDICATURA DE SATAYA, MUNICIPIO DE NAVOLATO, SINALOA.

CONTENIDO:

- RED ATARJEA

LEVANTO:	JAPAN
CALCULO:	JAPAN
REVISO:	JAPAN
DIBUJO:	JAPAN
ESCALA:	1:2000
FECHA:	2022
No. DE PLANO :	1 DE 7

GERENTE GENERAL DE JAPAN
ING. VICTOR IGNACIO VALDEZ CARDENAS

SUBGERENTE TECNICO DE JAPAN
C. ORACIO TRAPERO ZAVALA