
LOCALIZACION

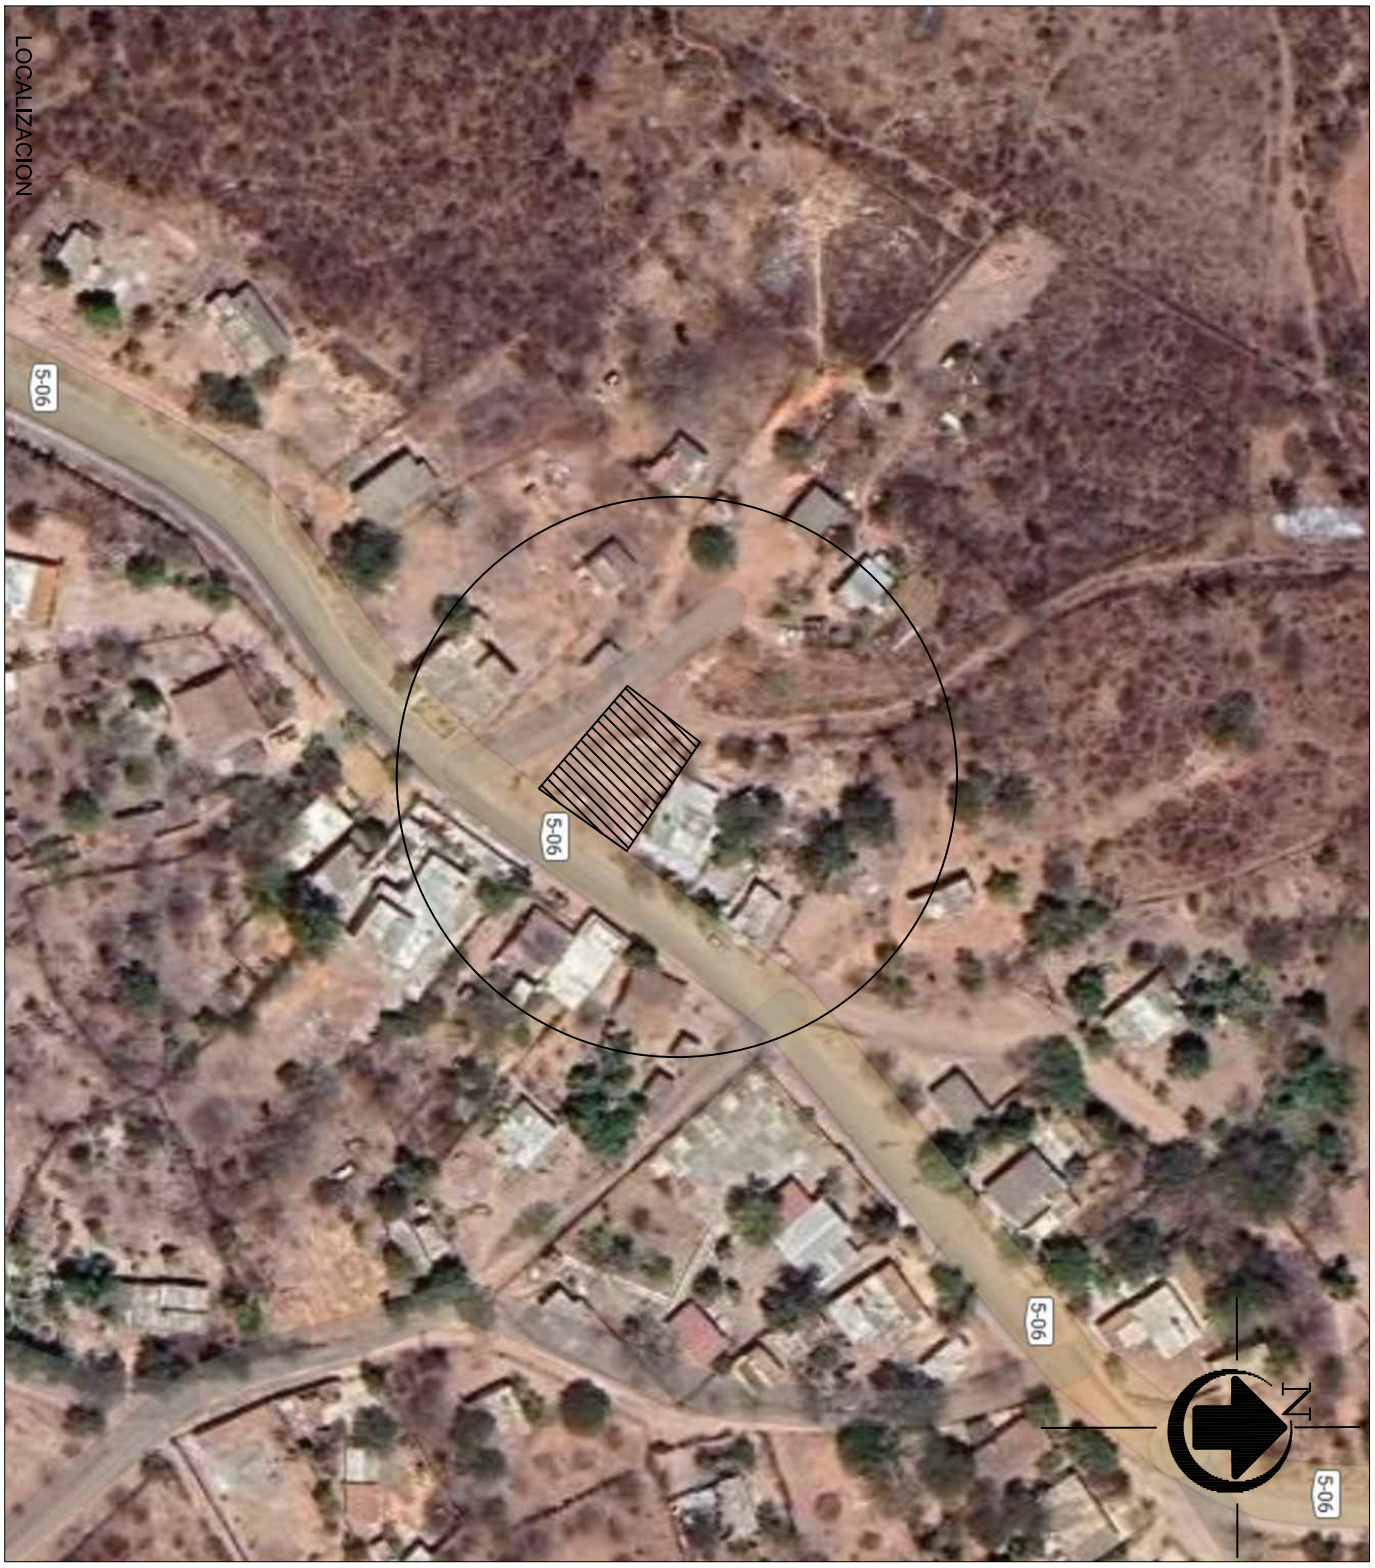

2024	DIRECCION DE OBRAS PUBLICAS	2027
PRESIDENTA MUNICIPAL: LIC. ESTRELLA PALACIOS DOMÍNGUEZ	DIRECTORA DE OBRAS PUBLICAS: ING. MARTÍN GALLARDO NORIEGA	
PROYECTO: MICROLOCALIZACIÓN	PROYECTISTA: DPTO. DE OBRAS PUBLICAS	DIGITALIZÓ: DPTO. DE OBRAS PUBLICAS
LOCALIZACIÓN: EN LA CIUDAD DE MAZATLÁN	ESCALA:	LAMINA: 1

MUNICIPIO DE MAZATLAN