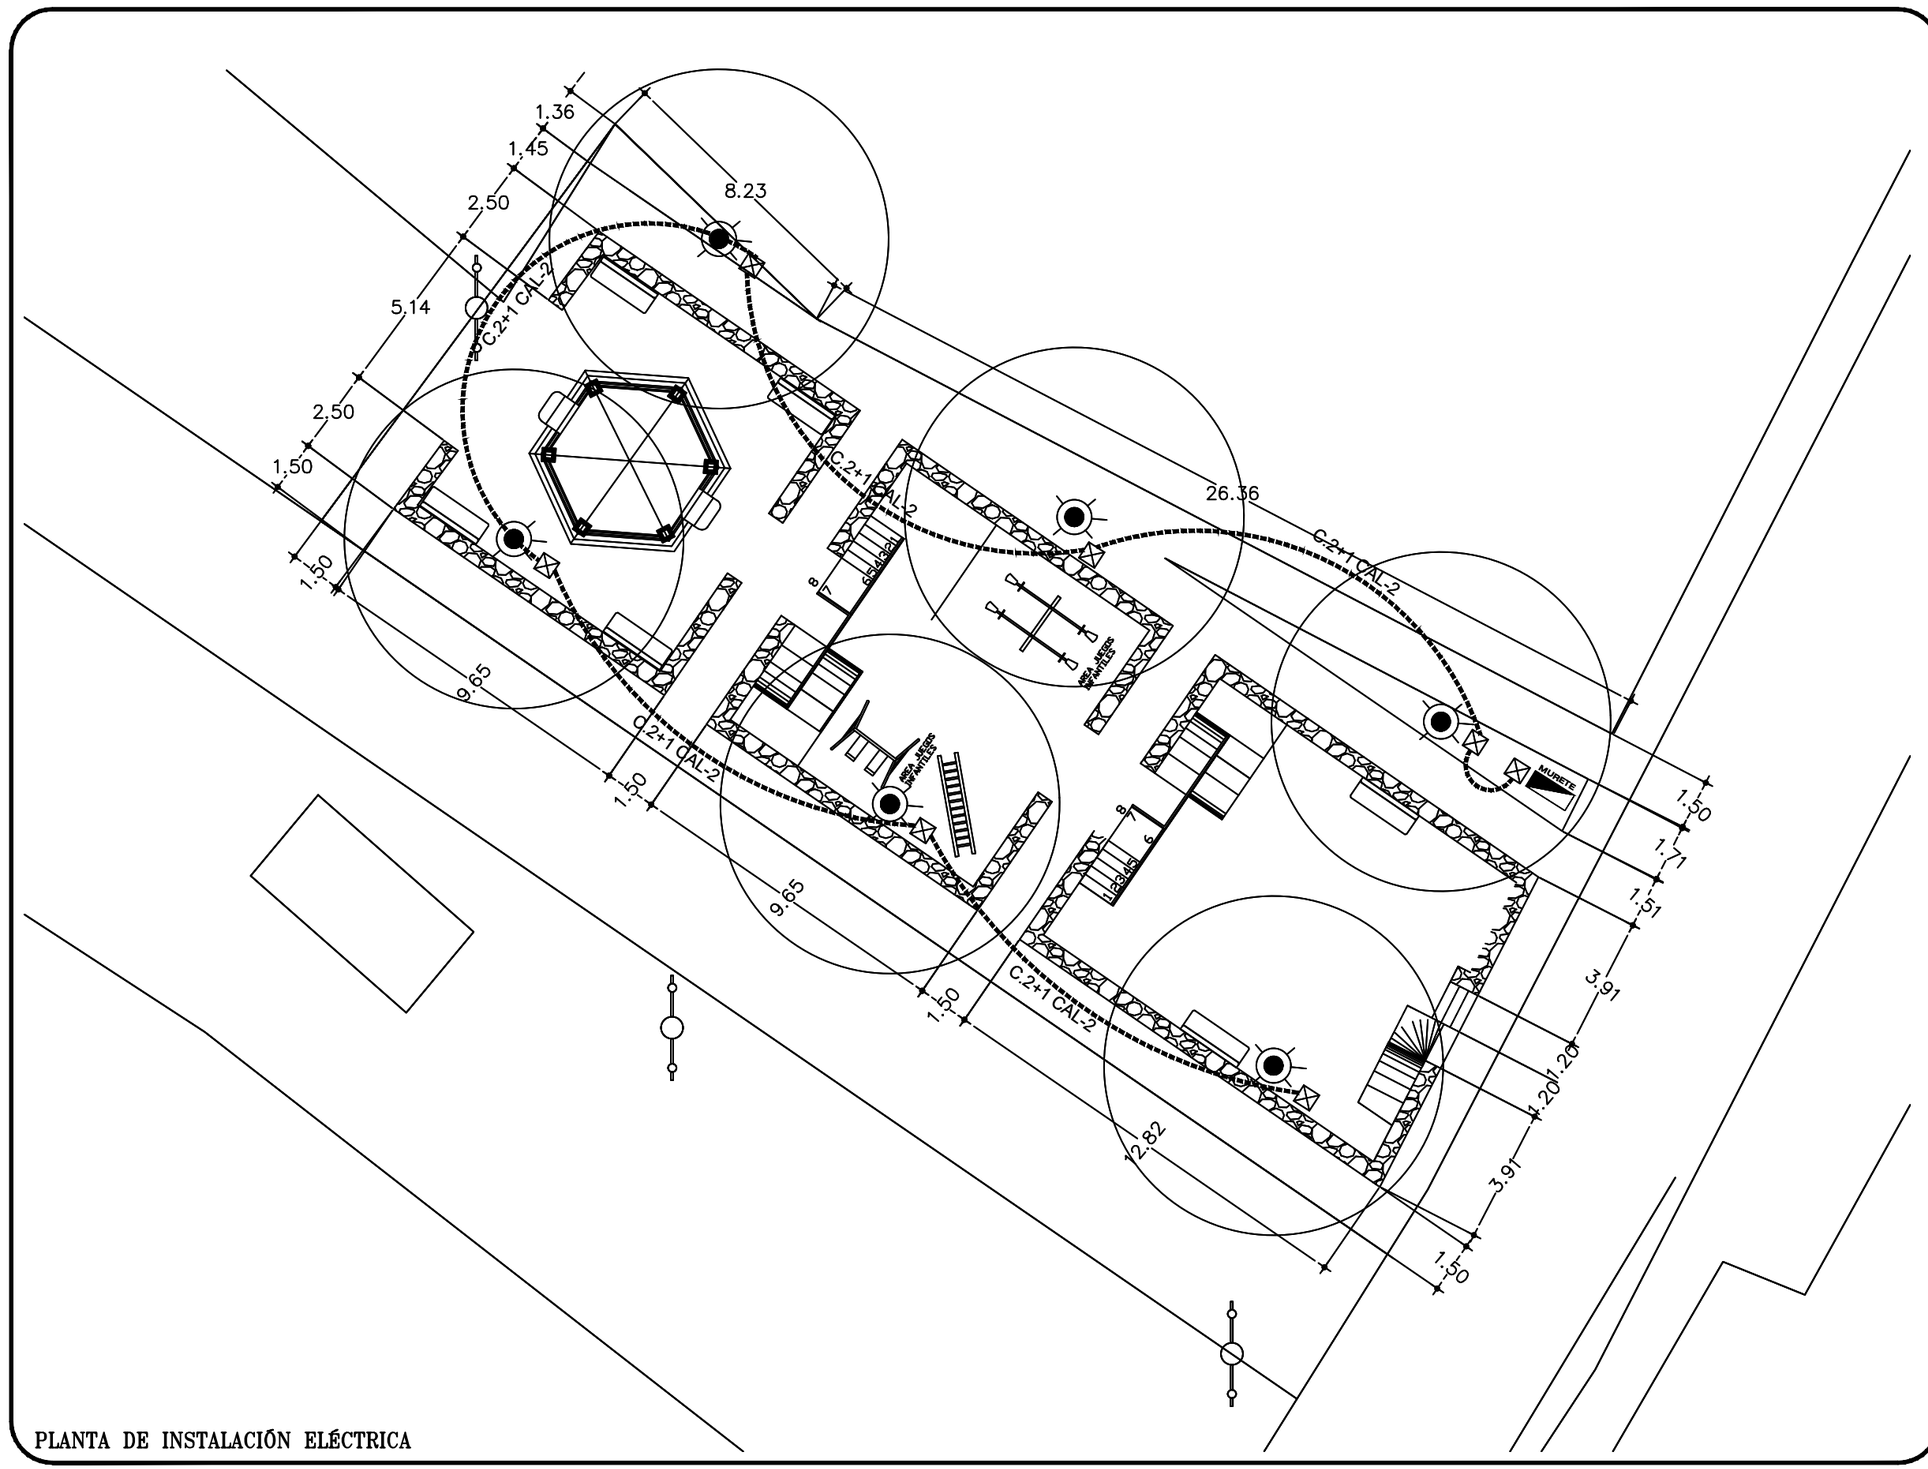


PLANTA DE INSTALACIÓN ELÉCTRICA

2024 - 2027

MAZATLÁN

BIENESTAR PARA TODOS

PRESIDENTA MUNICIPAL

LIC. ESTRELLA PALACIOS DOMÍNGUEZ

DIRECTORA DE OBRAS PÚBLICAS

ING. MARTÍN GALLARDO NORIEGA

SUBDIRECTOR DE OBRAS PÚBLICAS:

ARQ. MARTIN GONZALEZ OSUNA

JEFE DEL DEPTO. DE PROYECTOS Y TOPOGRAFÍA:

ING. JUAN CARLOS GALARZA BARRON

INTEGRANTES DEL DEPARTAMENTO DE PROYECTOS :

ARQ. JESUS IVAN MORENO JIMENEZ


ARQ. ANA GABRIELA OSUNA RENDÓN

OBRAS PÚBLICAS

PROYECTO:

CONSTRUCCION DE PLAZUELA

EN POBLADO MIRAVALLES

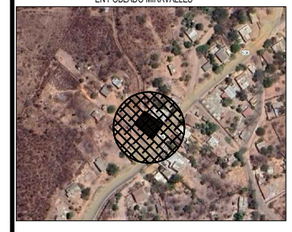

LOCALIZACIÓN

NORTE

ESCALA :	LAMINA No.
S/E	4
FECHA : ENERO DEL 2025	
DISEÑO - DIBUJO: ARQ. ANA GABRIELA OSUNA RENDÓN	CLAVE: --------

MUNICIPIO DE MAZATLAN

CALLE ANGEL FLORES S/N COLONIA CENTRO MAZATLAN , SIN.