



UNIVERSIDAD AUTÓNOMA DE SINALOA

RECTOR:
DR. JESÚS MADUEÑA MOLINA
DIRECTOR DE CONSTRUCCIÓN Y MANTENIMIENTO:
ARQ. JORGE PÉREZ RUBIO
DEPARTAMENTO DE PLANEACIÓN Y PROYECTOS:
ARQ. MARÍA CLAUDIA LOPEZ SERRANO


DEPENDENCIA DE EDUCACIÓN SUPERIOR

PREPARATORIA LOS MOCHIS
EXTENSION MACAPULE

SIMBOLOGÍA



LOCALIZACIÓN

 

PROYECTO

PROYECTO
3 AULAS NUEVAS

CONTENIDO
PLANTA ARQUITECTÓNICA
CON ACABADOS EN PISO

UBICACIÓN
LOS MOCHIS; AHOME, SINALOA

RUTA DE ARCHIVO:

ESCALA: **1:50** FECHA: **12/JULIO/2022**

ACTUALIZACIÓN DE LEVANTAMIENTO:

PROYECTO ARQUITECTÓNICO:


DIBUJO:
ARQ. MARIO ALBERTO ANGULO OJEDA

COORDINADOR EJECUTIVO:






PROYECTO ESTRUCTURAL:

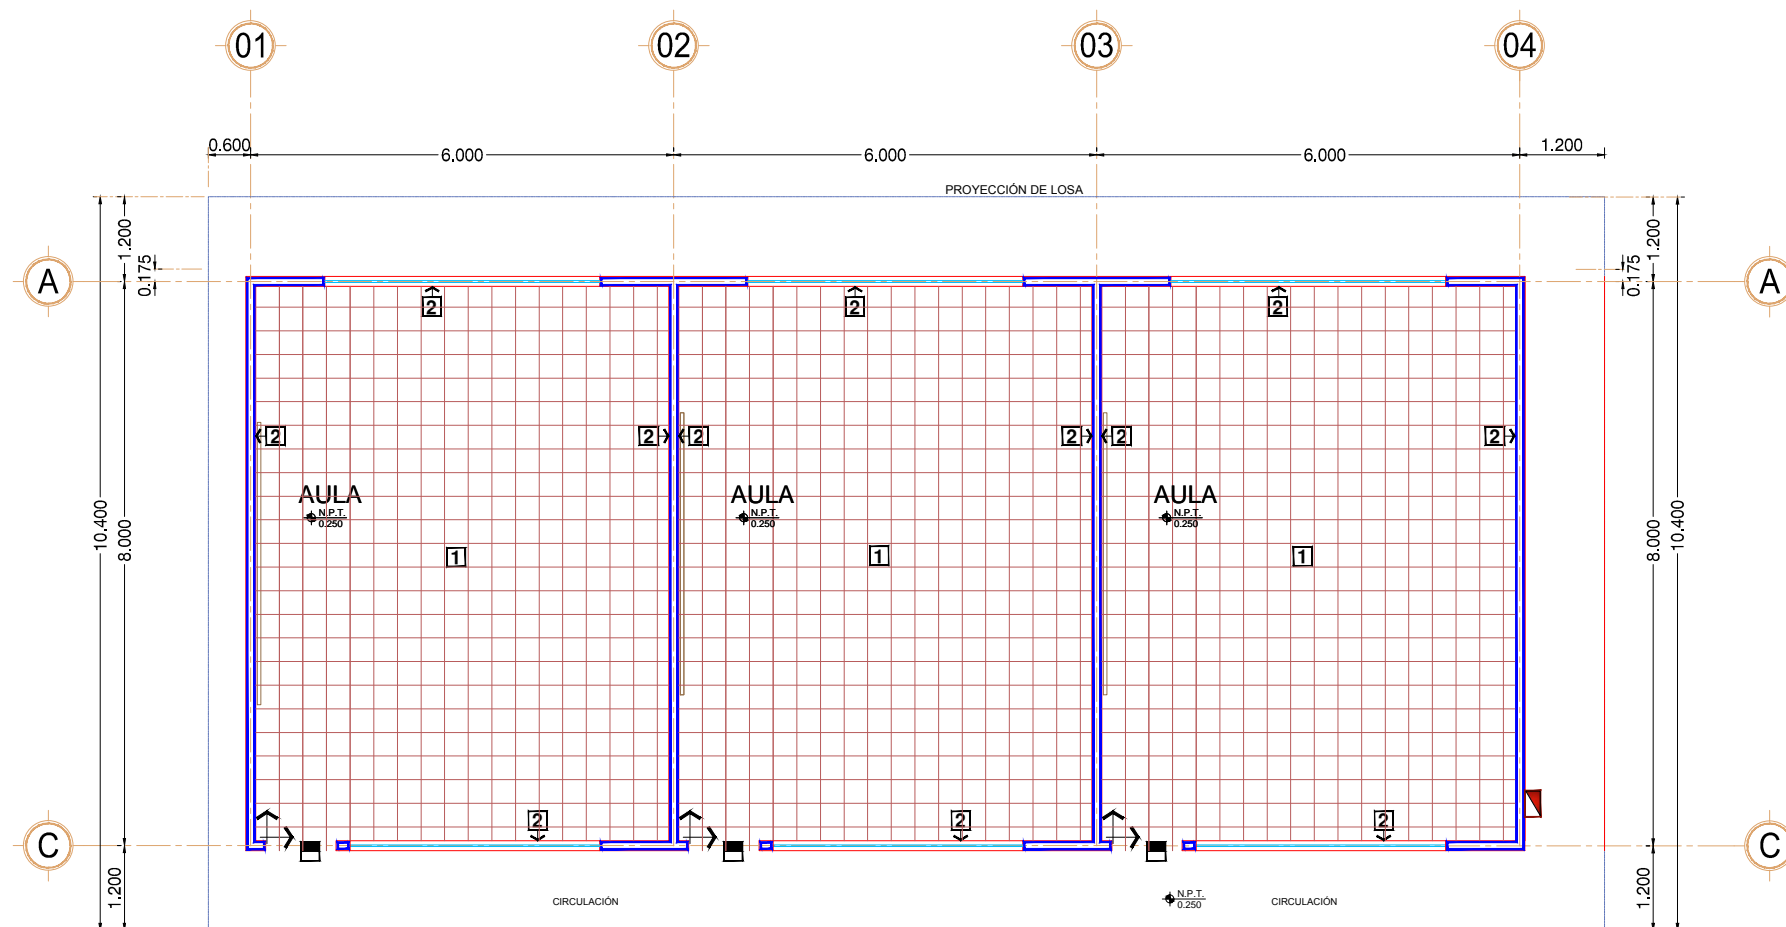PROYECTO ELÉCTRICO:

CLAVE:
PREP-MAC-ACA-PISO

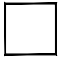

SIMBOLOGÍA:

-  **ACABADO EN PISO**
-  PISO INTERCERAMIC DE 50 X 50 CMS MODELO VIZCAYA
COLOR BLANCOPEGADO CON PEGAZULEJO Y BOQUILLA
COLOR BLANCO PERLA.
-  ZOCLO INTERCERAMIC DE 10 X 50 CMS MODELO VIZCAYA
COLOR BLANCO PEGADO CON PEGAZULEJO Y BOQUILLA
COLOR BLANCO PERLA. (INSTALADO AL PERIMETRO DE MUROS)
-  CAMBIO DE PISO
-  ARRANQUE DE PISO