



H. AYUNTAMIENTO DE CULIACAN

PROYECTO:  
CONSTRUCCION DE PUENTE VADO EN LA COMUNIDAD DE EL LIMON DE TELLAECHÉ, SINDICATURA LAS TAPIAS.

CULIACAN, SINALOA.

CROQUIS DE LOCALIZACION:

CONTENIDO:  
- PERFIL ACTUAL.  
- PERFIL PROPUESTO.

OBSERVACIONES:



ARG. JUAN DE DIOS GAMEZ MENDIVIL  
PRESIDENTE MUNICIPAL

ING. ROBERTO ALFONSO ZAZUETA TAPIA  
SRRO. MPAL. DE OBRAS Y SERVICIOS PUBLICOS

ARG. ARLETTE DIAZ LEON  
DIRECTOR DE OBRAS PUBLICAS

ELABORO:  
UNIDAD DE EVALUACION TECNICA

REVISO:  
UNIDAD DE EVALUACION TECNICA


CLAVE PRESUPUESTO:

COORDENADAS GEOGRAFICAS:  
24°43'50.72"N, 107°4'49.40"D

ESCALA: S/ESC. FECHA: 2022


ARCHIVO:  
22131U - PUENTE VADO EN EL LIMON DE TELLAECHÉ, SIND. LAS TAPIAS.

NUMERO DE PLANO:  
6 DE 13

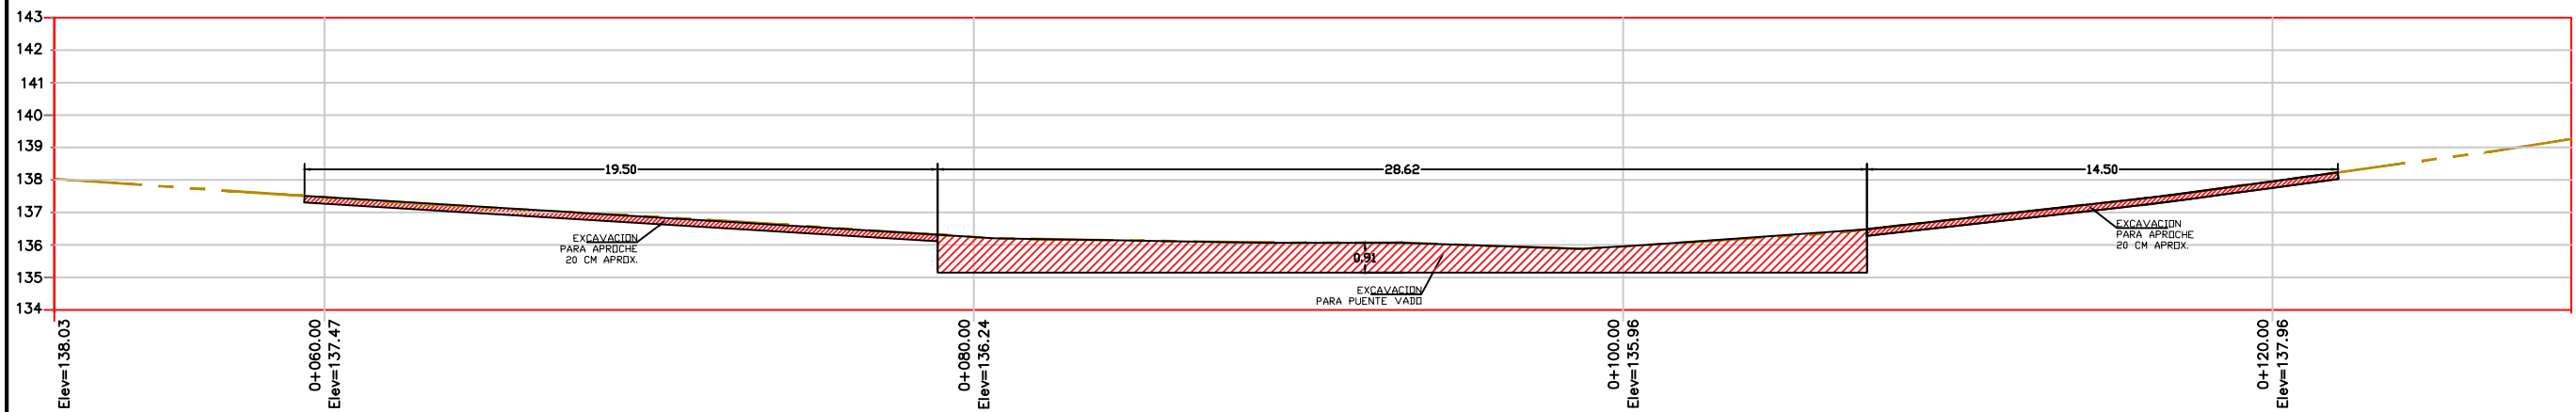

PERFIL DE RODAMIENTO 1 ACTUAL

PERFIL ACTUAL.-

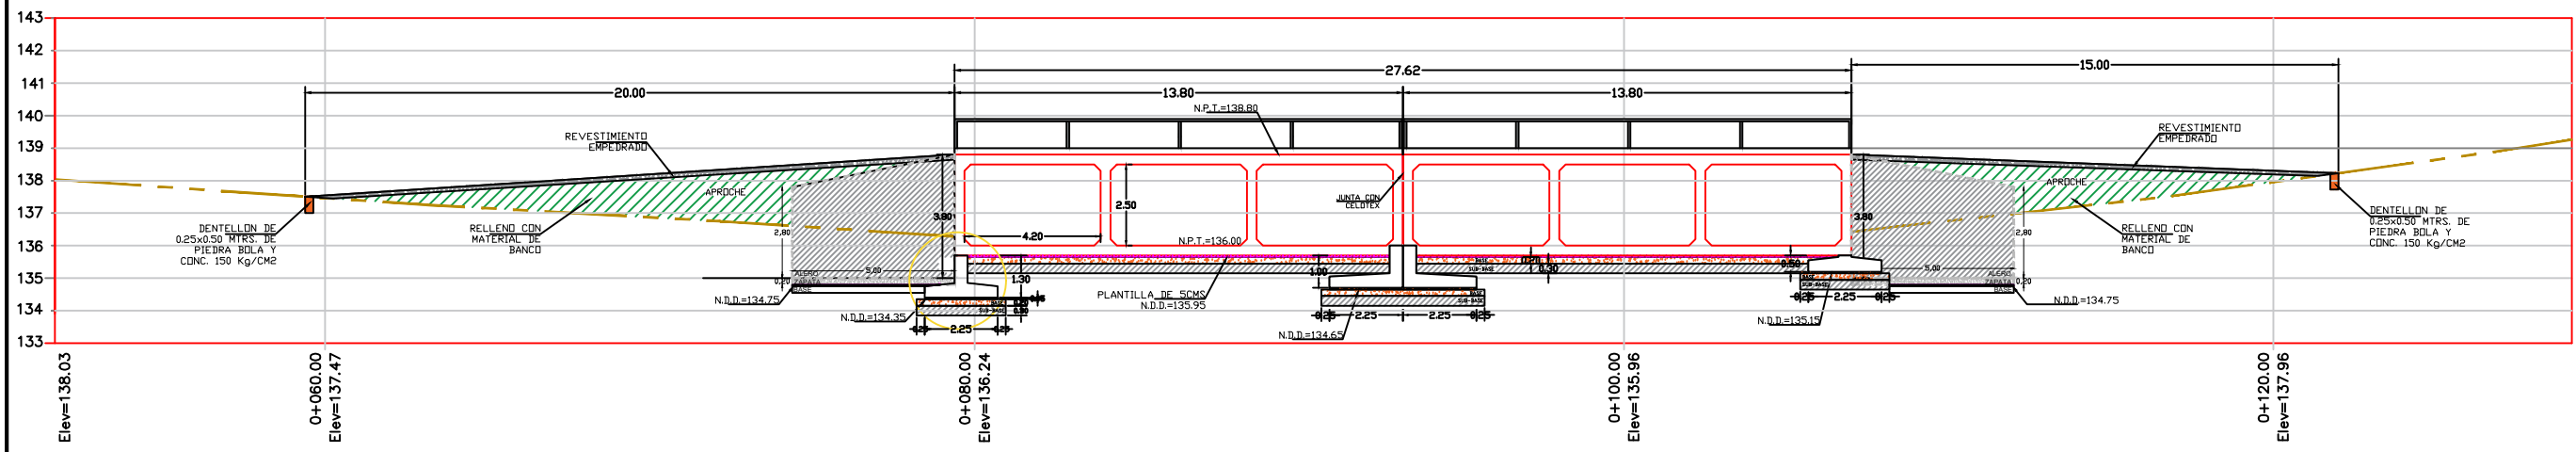

PERFIL DE RODAMIENTO 1 PROPUESTO

PERFIL PROPUESTO.-