




H. AYUNTAMIENTO DE CULIACAN

Proyecto:
REHABILITACION DE SERVICIOS SANITARIOS MODULO "A" (BAÑOS HOMBRES) EN TEATRO GRIEGO EN INSTALACIONES DE PARQUE 87 EN LA CIUDAD DE CULIACAN, SINALOA.

CULIACAN, SINALOA.

CONTENIDO:
FACHADAS.

CROQUIS DE LOCALIZACIÓN:

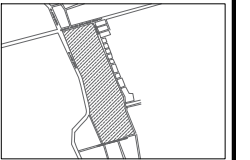

OBSERVACIONES:



LIC. JESUS ESTRADA FERREIRO
PRESIDENTE MUNICIPAL

SRIQ. ING. CESAR MANUEL OCHOA SALAZAR
SECRETARIO DE OBRAS Y SERVICIOS PUBLICOS

ING. JAVIER MASCAREÑO QUIÑONEZ
DIRECTOR DE OBRAS PUBLICAS

ELABORO:
DEPARTAMENTO DE EVALUACION TECNICA

REVISO:
DEPARTAMENTO DE EVALUACION TECNICA


COORDENADAS GEOGRAFICAS:
24°46'10.08" N 107°23'16.95" O

ESCALA: S/ESCALA
FECHA: 2020

ARCHIVO:

CLAVE DE PRESUPUESTO:
SERV20EDVIEJOTEATROREHABHOMBRES

NUMERO DE PLANO:
4 DE 9

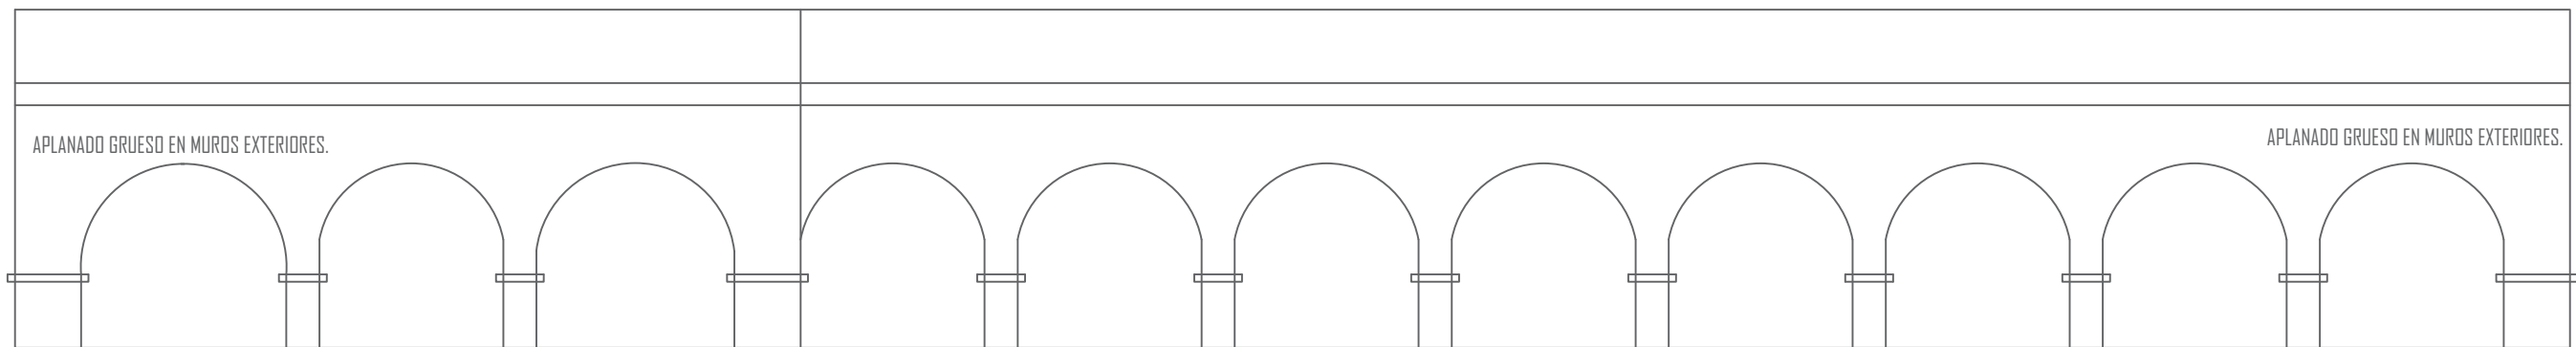


FACHADA PRINCIPAL.

COLOCACION DE PROTECCION EN VENTANA DE HERRERIA SEMICIRCULAR DE 0.76-78 DE DIAMETRO Y 0.39-40 MTS. DE ALTURA.



FACHADA LATERAL IZQUIERDA

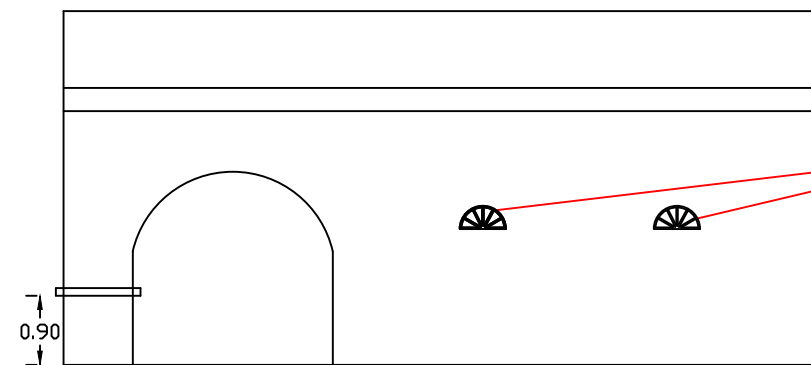

FACHADA LATERAL DERECHA



COLOCACION DE PROTECCION EN VENTANA DE HERRERIA SEMICIRCULAR DE 0.76-78 DE DIAMETRO Y 0.39-40 MTS. DE ALTURA.

