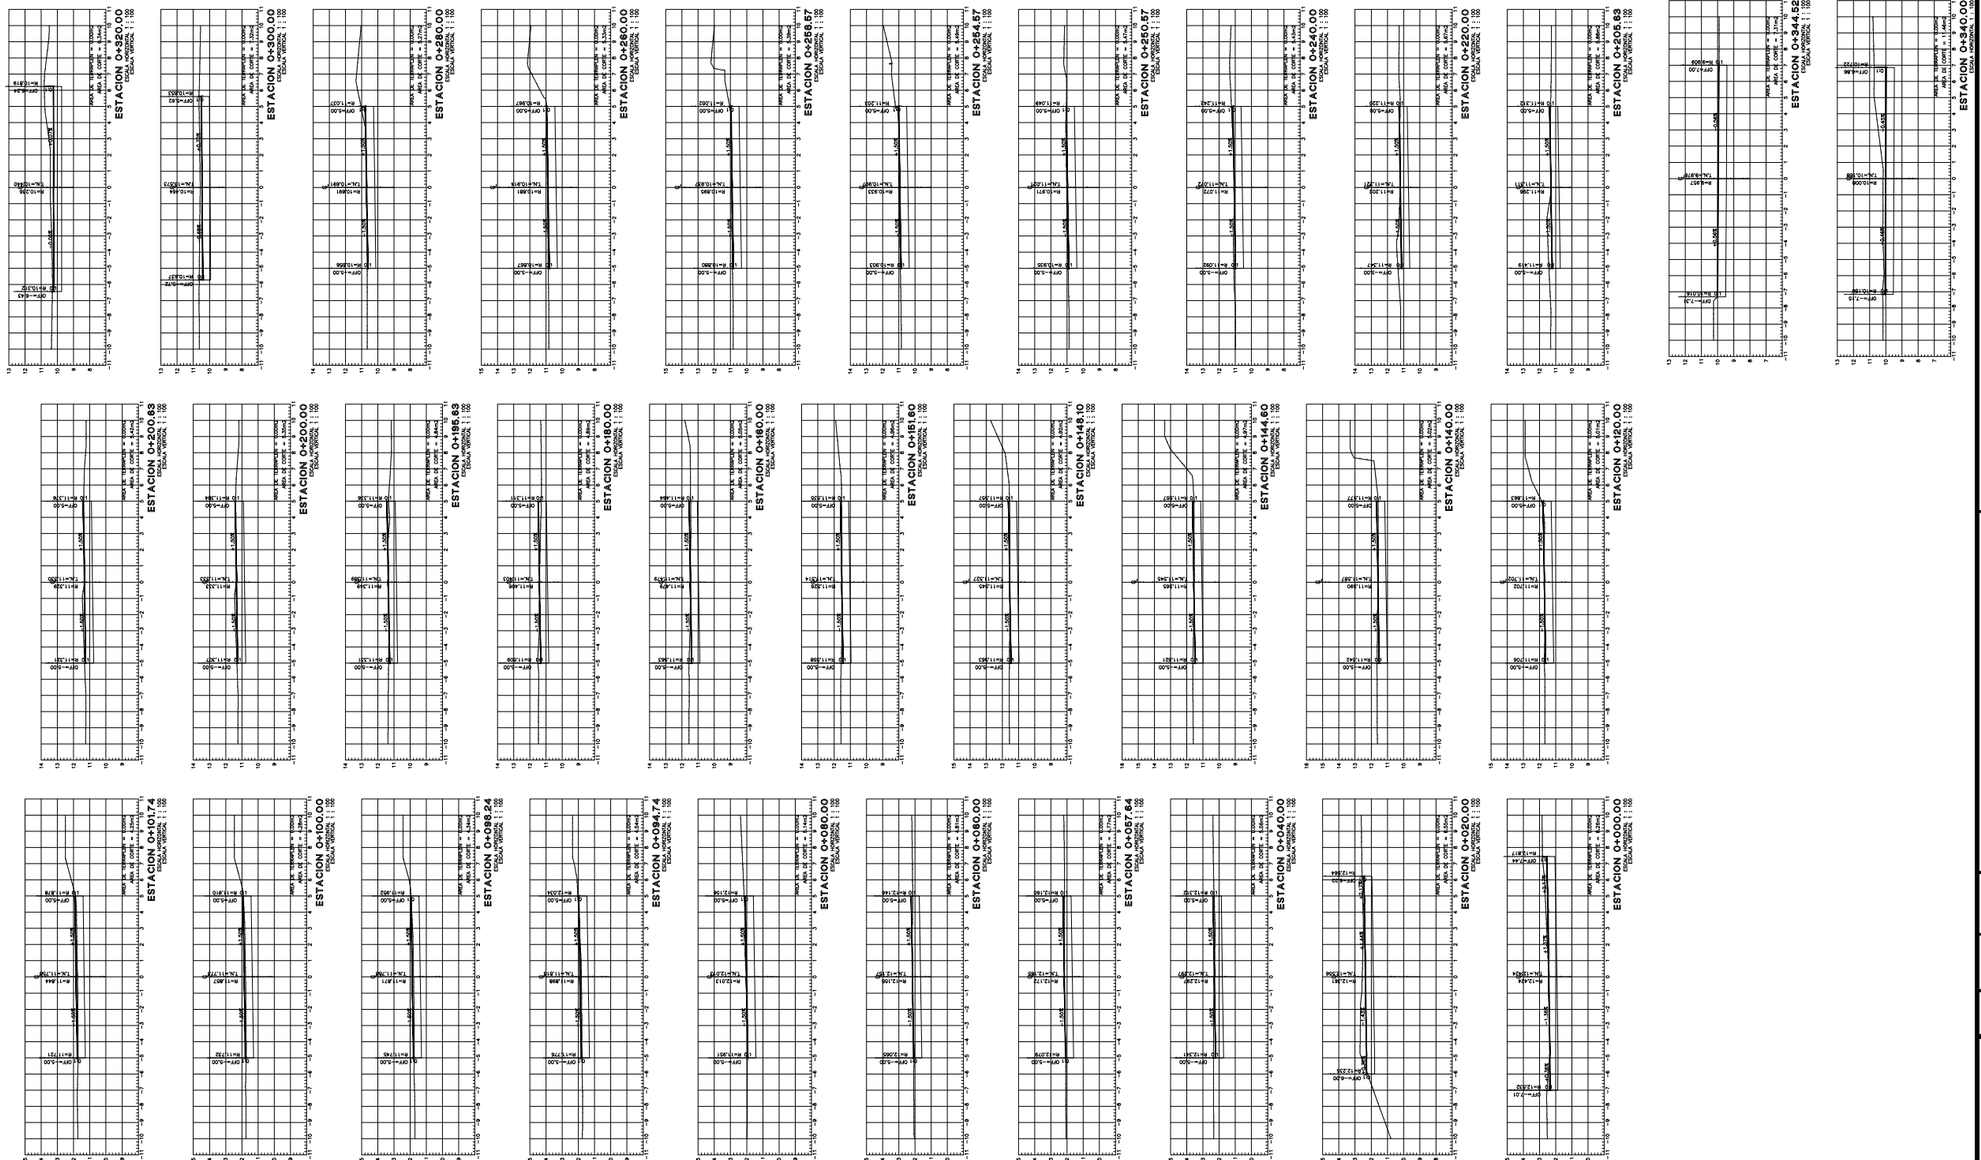

2019 - 2021

MAZATLÁN
DONDE SE ROMPEN LAS OLAS

PRESIDENTE MUNICIPAL

QFB. LUIS GUILLERMO BENITEZ TORRES

DIRECTOR DE OBRAS PUBLICAS
M.I. JUAN DE DIOS GARAY VELAZQUEZ

SUBDIRECTOR DE OBRAS PUBLICAS:
ARQ. CARLOS JESUS TAPIA CAMACHO

JEFE DEL DEPTO, DE PROYECTO Y TOPOGRAFIA:
ING. JUAN CARLOS GALARZA BARRON

INTEGRANTES DEL DEPARTAMENTO DE PROYECTOS :
ING. CARLOS MANUEL TAPIA BARRON
ARQ. PATRICIA ARAUZ CRISTERNA
ARQ. JESUS IVAN MORENO JIMENEZ

OBRAS PUBLICAS

PROYECTO:
CIRCUITO GUAYMAS-ZAPOPAN
ENTRE C. MEXICALI Y AV. LIBRAMIENTO II
COL. JARIPILLO

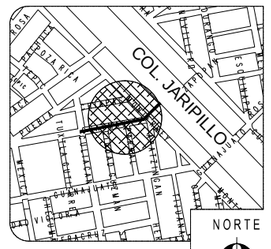

LOCALIZACION

ESCALA :
S/E

LAMINA No.
2

FECHA :
MAYO DEL 2019

DISEÑO - DIBUJO:
ING. CARLOS MANUEL TAPIA BARRON
ARQ. JESUS IVAN MORENO JIMENEZ

CLAVE

MUNICIPIO DE MAZATLAN
CALLE ANGEL FLORES S/N COLONIA CENTRO MAZATLAN , SIN.