




CROQUIS DE LOCALIZACIÓN

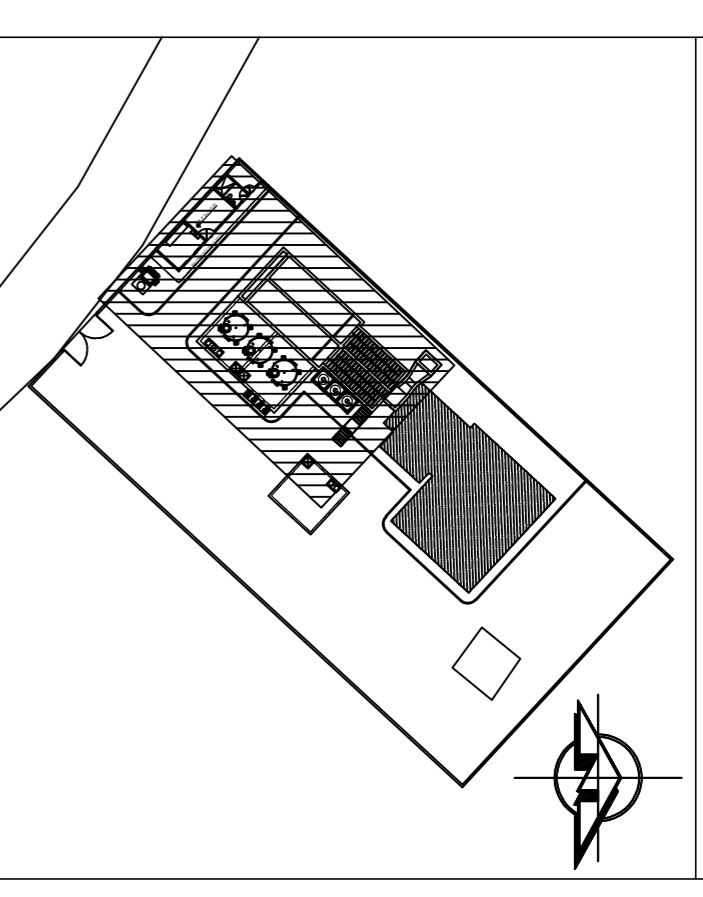

SIMBOLOGÍA

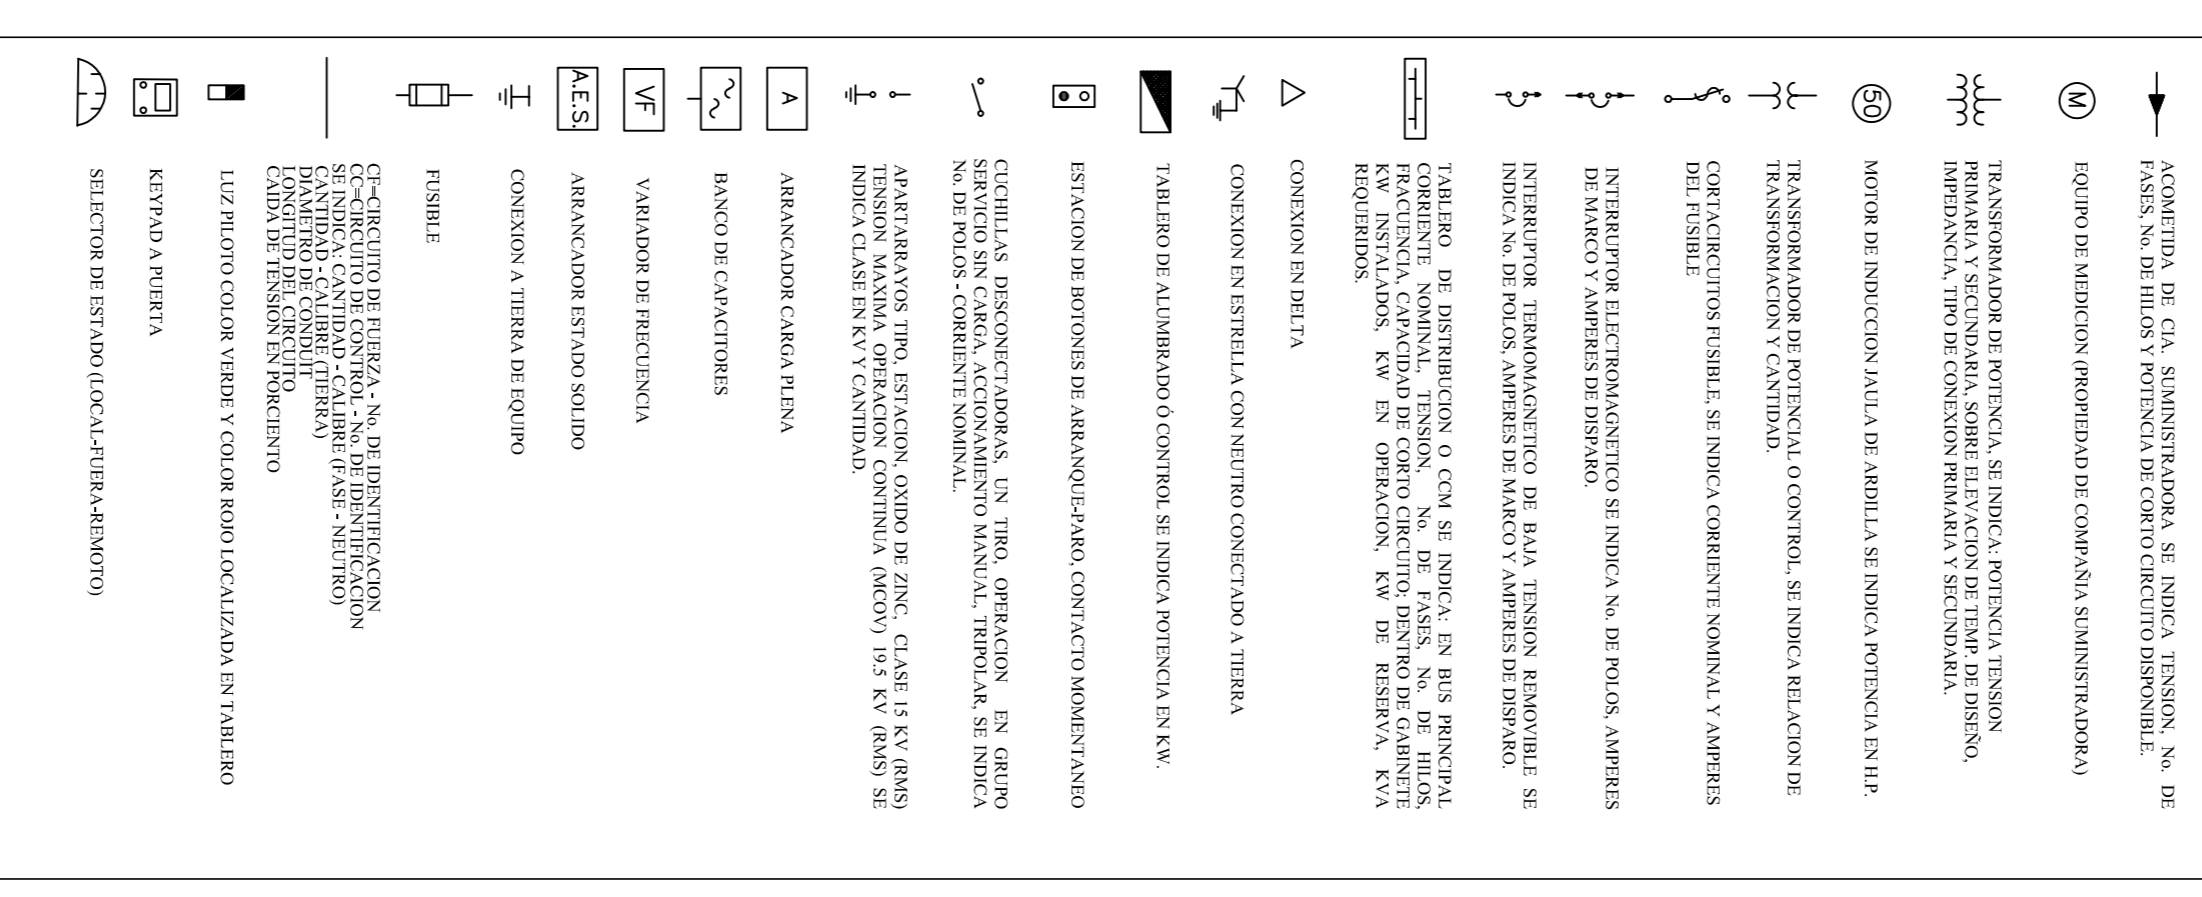

SUBESTACION TIPO PEDESTAL

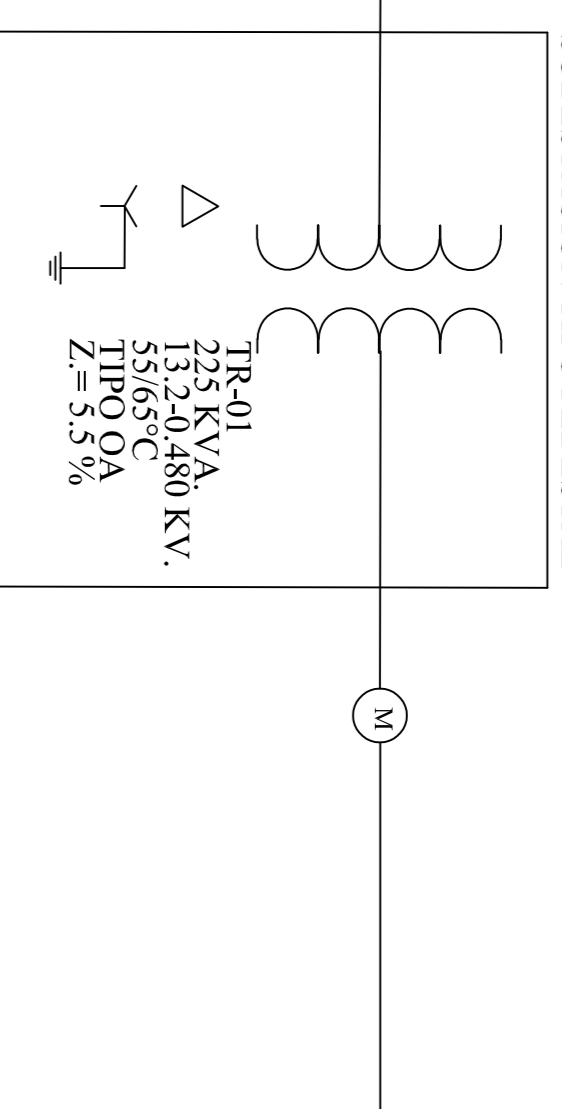

ACOMETIDA DE C.A.
SUNISTRADORA
13.2 KV, 3 F, 3 H, 60 Hz


F-07 AMP

CARGA INSTALADA = 221.90 KW
CARGA EN OPERACIÓN = 106.10 KW
EN OPERACIÓN = 146.61 KVA
CORRIENTE NOMINAL EN OPERACIÓN = 184.02 AMP.

CAP. INTVA. PROTECCIONES

TIPO	RANGO	CAP. INTVA. AMP RSM SIM
XT1N	15-160	30 KA
XT2N	160-200	25 KA
XT3N	200-250	25 KA
T4	250-320	35 KA
T55	320-400	40 KA
T65	400-800	45 KA
T75	800-1000	50 KA

C.C.M.-01

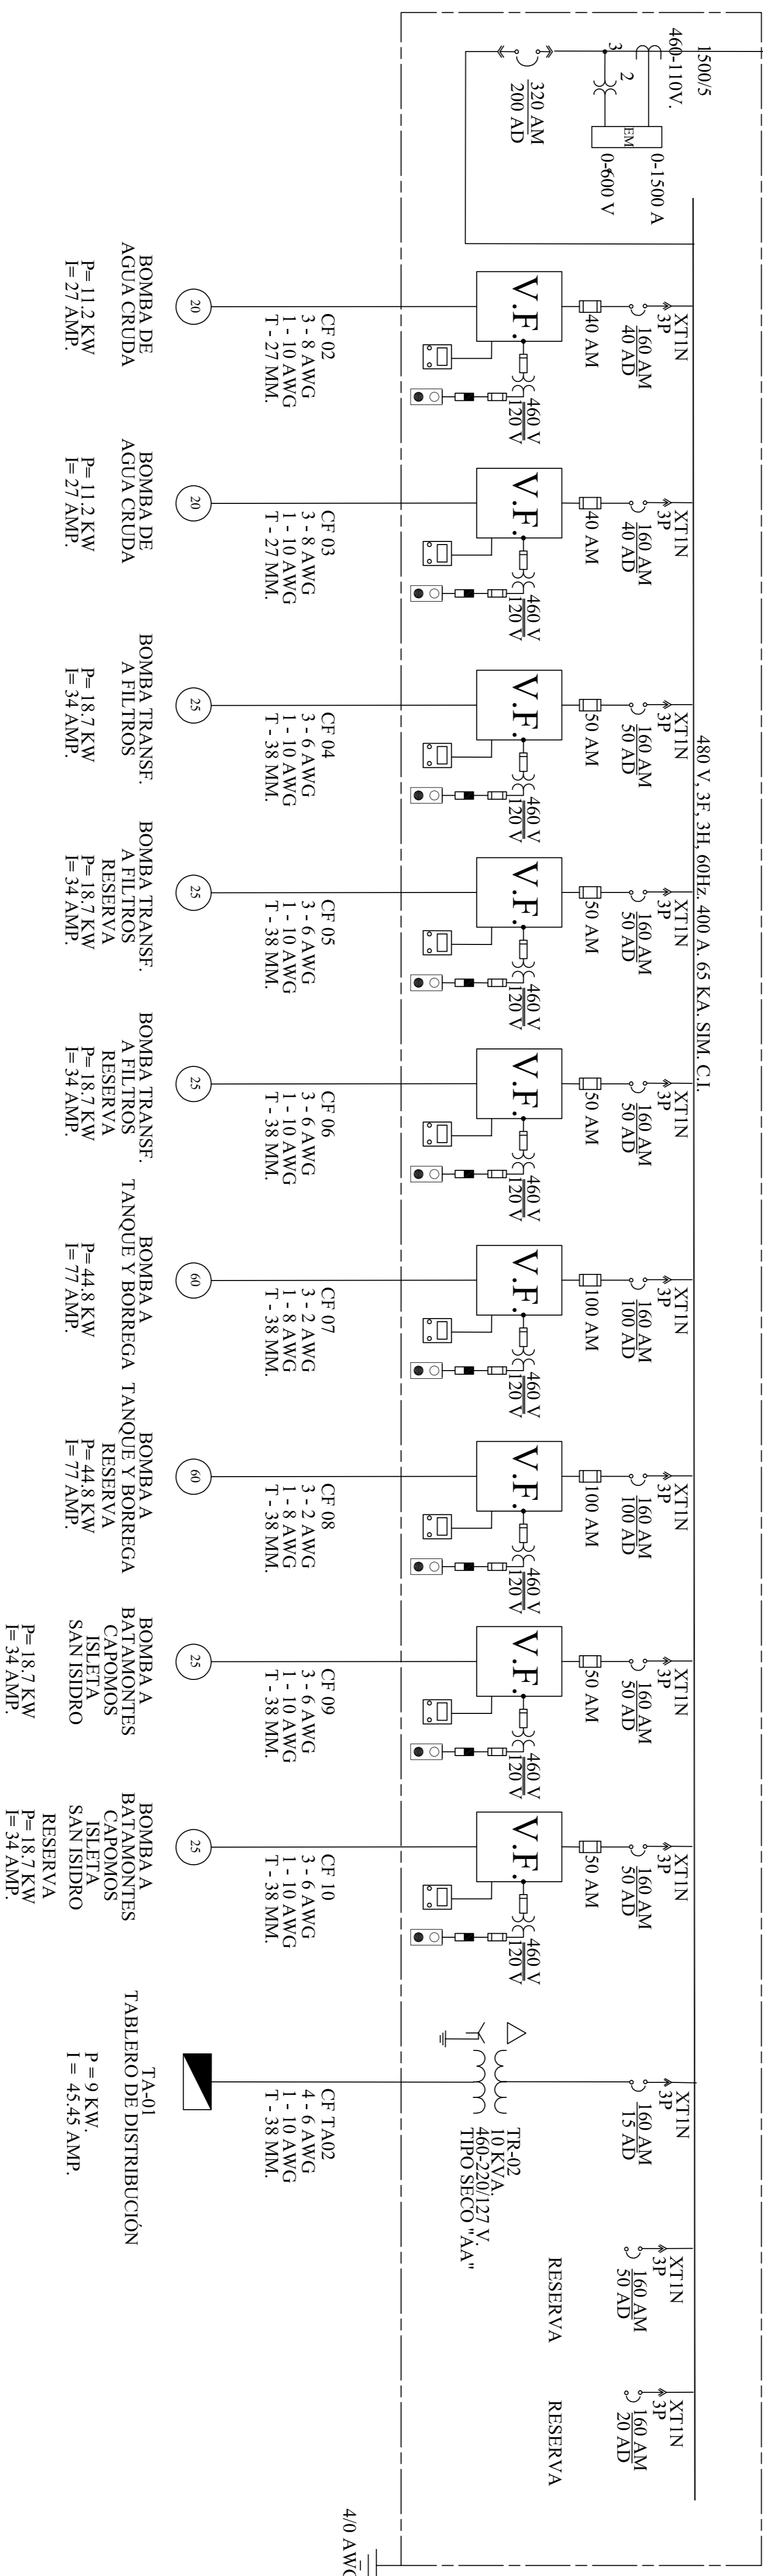

EQUIPOS	LISTA DE EQUIPOS	EQUIPOS TOTALES	EQUIPOS TRABAJANDO	EQUIPOS EN ST-BY	POTENCIA POR EQUIPO EN H.P.	POTENCIA POR EQUIPO		TOTALES OPERANDO		EN RESERVA		TOTALES INSTALADOS	
						KW	AMP.	KW	AMP.	KW	AMP.	KW	AMP.
1	BOMBA DE AGUA CRUDA	2	1	1	20.00	14.9	27	14.9	27	14.9	27	29.8	54
2	BOMBA DE TRANSFERENCIA A FILTROS	3	1	2	25.00	18.7	34	18.7	34	37.4	68	56.1	102
3	BOMBA A TANQUE Y A BORREGA	2	1	1	60.00	44.8	77	44.8	77	44.8	77	89.6	154
4	BOMBA A BATAMONTES, CAPOMOS, ISLETA Y SAN ISIDRO	2	1	1	25.00	18.7	34	18.7	34	18.7	34	37.4	68
8	TRANSFORMADOR DE SERVICIOS	1	1	0		9	12.02	9	12.02		0.00	9	12.02

BOMBA DE AGUA CRUDA
P= 11.2 KW
I= 27 AMP.

BOMBA DE AGUA CRUDA
P= 11.2 KW
I= 27 AMP.

BOMBA TRANSF. A FILTROS
P= 18.7 KW
I= 34 AMP.

BOMBA TRANSF. A FILTROS
P= 18.7 KW
I= 34 AMP.

BOMBA TRANSF. A FILTROS
P= 18.7 KW
I= 34 AMP.

BOMBA A TANQUE Y BORREGA
P= 44.8 KW
I= 77 AMP.

BOMBA A TANQUE Y BORREGA
P= 44.8 KW
I= 77 AMP.

BOMBA A BATAMONTES
P= 18.7 KW
I= 34 AMP.

BOMBA A BATAMONTES
P= 18.7 KW
I= 34 AMP.

TABLERO DE DISTRIBUCIÓN
P = 9 KW.
I = 45.45 AMP.

● PARA NO OBJECCIÓN

CP	FECHA	REVISIONES	REFERENCIA	SUPERVISIÓN EXTERNA	PROYECTO	REVISIÓN	NOMBRE DEL PLANO
		No.	FECHA	Por	Vo. Bo.	Vo. Bo.	CONSTRUCCIÓN DE PLANTA POTABILIZADORA EN ANGOSTURA, SINALOA. 60 L/S
							DIAGRAMA UNIFILAR
							ESCALA: PARTE: 1:125 ELECTRICOS
							PLANO No.: 01 DE 04
							CLAVE DEL PLANO: PP-ANG02-SIN-ELE-01
							FECHA: FEB-2019
							REV: C



JUNTA MUNICIPAL DE AGUA POTABLE Y ALCANTARILLADO DE ANGOSTURA

NUM. DE CONTRATO: -