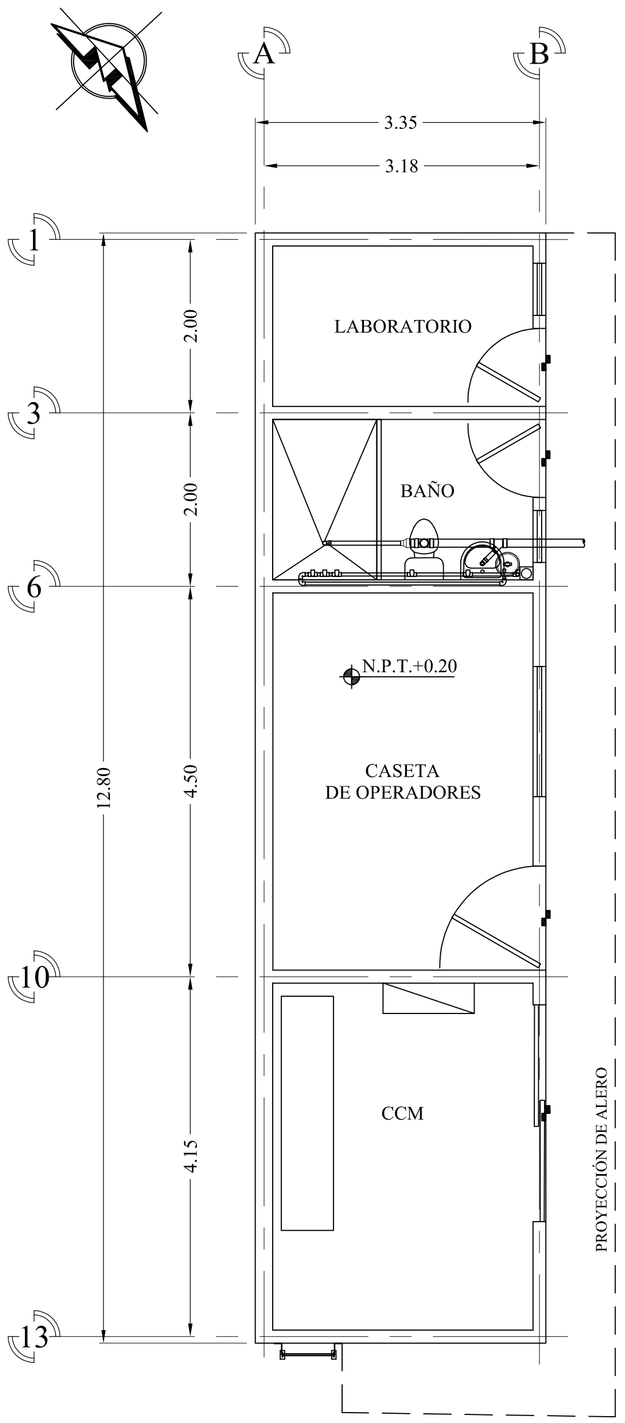

PLANTA BAJA

ACOT: m ESC:1:50

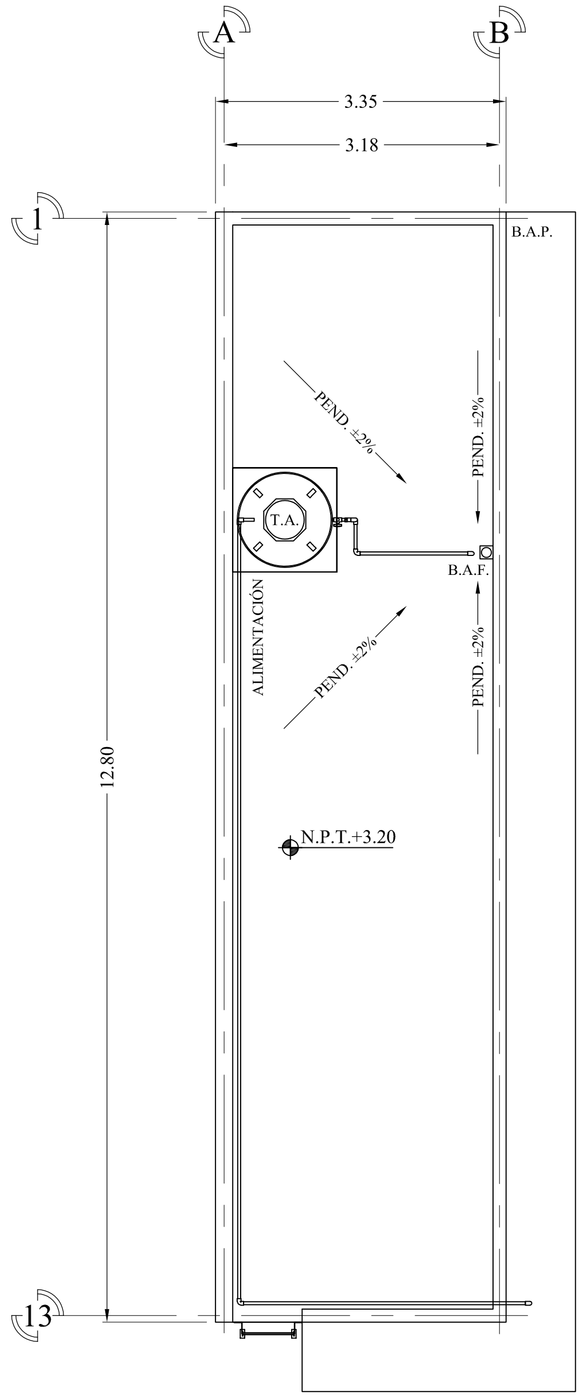

PLANTA DE AZOTEA

ACOT: m ESC:1:50

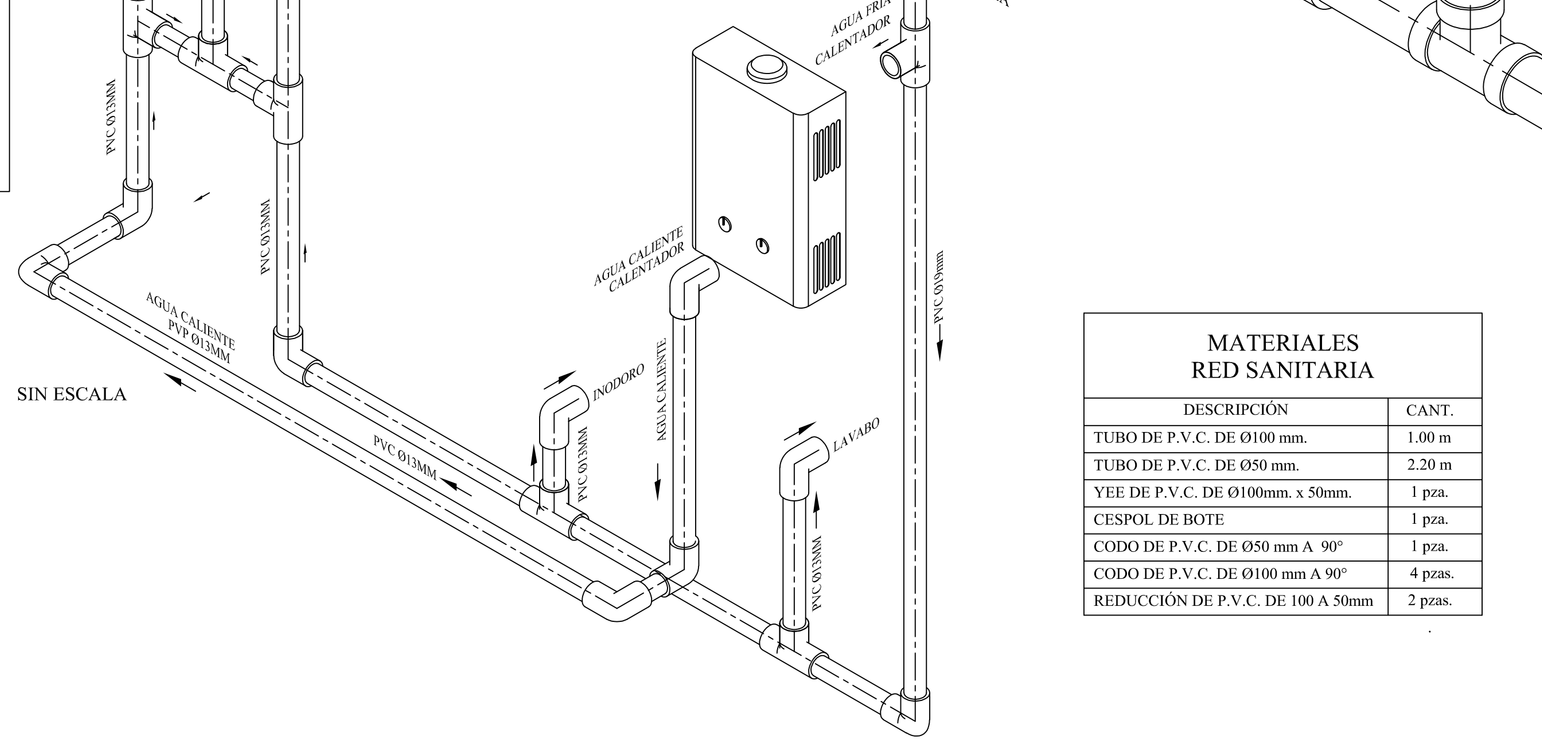

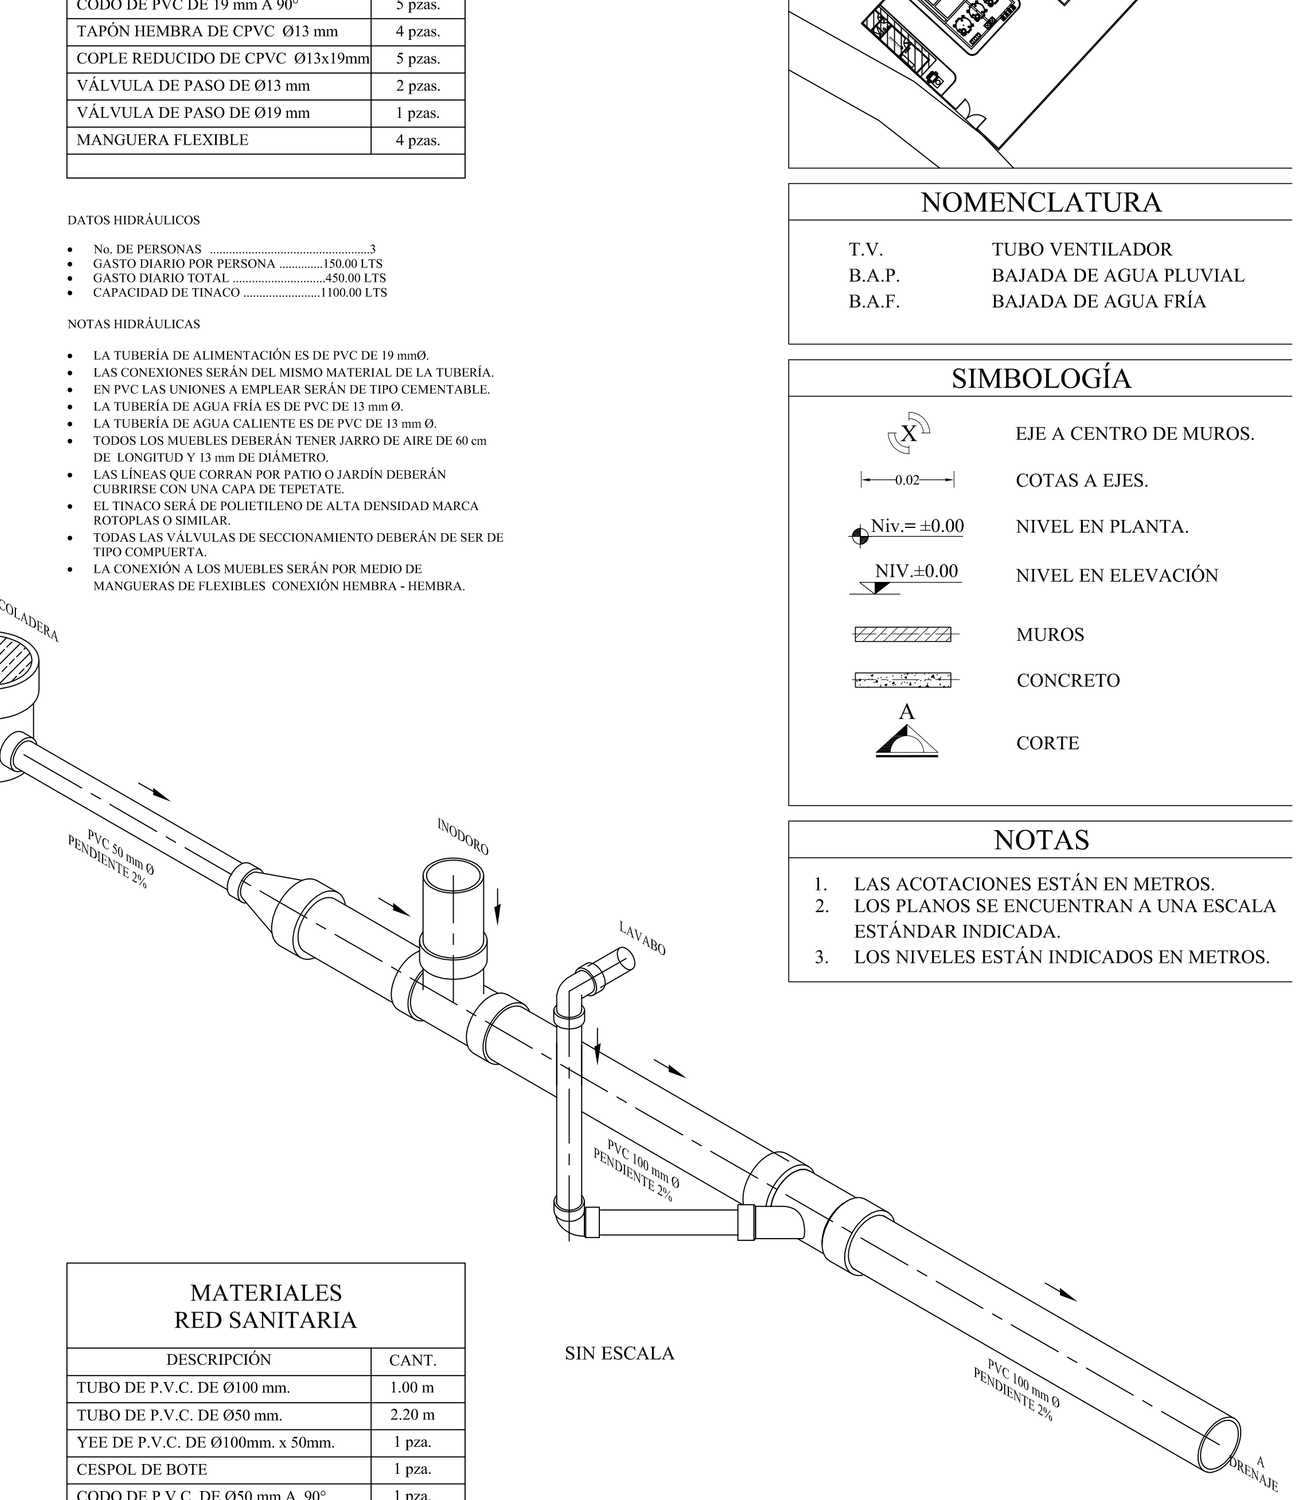

MATERIALES RED HIDRÁULICA

DESCRIPCIÓN	CANT.
TUBO DE CPVC DE Ø13 mm	12.50 m
TUBO DE CPVC DE Ø19 mm	3.50 m
TEE DE PVC DE Ø13 mm	7 pzas.
CODO DE PVC DE 13 mm A 90°	14 pzas.
CODO DE PVC DE 19 mm A 90°	5 pzas.
TAPÓN HEMBRA DE CPVC Ø13 mm	4 pzas.
COPLE REDUCIDO DE CPVC Ø13x19mm	5 pzas.
VÁLVULA DE PASO DE Ø13 mm	2 pzas.
VÁLVULA DE PASO DE Ø19 mm	1 pzas.
MANGUERA FLEXIBLE	4 pzas.

DATOS HIDRÁULICOS

- No. DE PERSONAS 3
- GASTO DIARIO POR PERSONA .....150.00 LTS
- GASTO DIARIO TOTAL .....450.00 LTS
- CAPACIDAD DE TINACO .....1100.00 LTS

NOTAS HIDRÁULICAS

- LA TUBERÍA DE ALIMENTACIÓN ES DE PVC DE 19 mmØ.
- LAS CONEXIONES SERÁN DEL MISMO MATERIAL DE LA TUBERÍA.
- EN PVC LAS UNIONES A EMPLEAR SERÁN DE TIPO CEMENTABLE.
- LA TUBERÍA DE AGUA FRÍA ES DE PVC DE 13 mm Ø.
- LA TUBERÍA DE AGUA CALIENTE ES DE PVC DE 13 mm Ø.
- TODOS LOS MUEBLES DEBERÁN TENER JARRO DE AIRE DE 60 cm DE LONGITUD Y 13 mm DE DIÁMETRO.
- LAS LÍNEAS QUE CORRAN POR PATIO O JARDÍN DEBERÁN CUBRIRSE CON UNA CAPA DE TEPETATE.
- EL TINACO SERÁ DE POLIETILENO DE ALTA DENSIDAD MARCA ROTOPLAS O SIMILAR.
- TODAS LAS VÁLVULAS DE SECCIONAMIENTO DEBERÁN DE SER DE TIPO COMPUERTA.
- LA CONEXIÓN A LOS MUEBLES SERÁN POR MEDIO DE MANGUERAS DE FLEXIBLES CONEXIÓN HEMBRA - HEMBRA.

MATERIALES RED SANITARIA

DESCRIPCIÓN	CANT.
TUBO DE P.V.C. DE Ø100 mm.	1.00 m
TUBO DE P.V.C. DE Ø50 mm.	2.20 m
YEE DE P.V.C. DE Ø100mm. x 50mm.	1 pza.
CESPOL DE BOTE	1 pza.
CODO DE P.V.C. DE Ø50 mm A 90°	1 pza.
CODO DE P.V.C. DE Ø100 mm A 90°	4 pzas.
REDUCCIÓN DE P.V.C. DE 100 A 50mm	2 pzas.

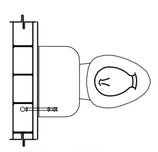

PLANTA

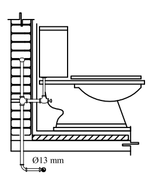

ALZADO

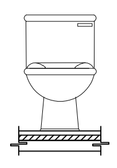

VISTA FRONTAL

ALIMENTACIÓN DE W. C.

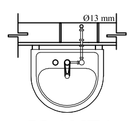

PLANTA

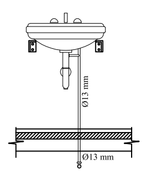

ALZADO

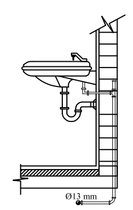

VISTA FRONTAL

ALIMENTACIÓN DE LAVABO

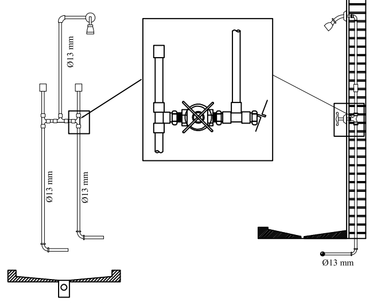

ALZADO VISTA FRONTAL

ALIMENTACIÓN DE REGADERA

CROQUIS DE LOCALIZACIÓN

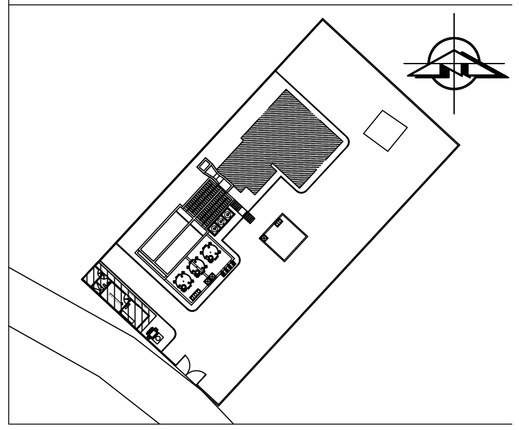

NOMENCLATURA

T.V.	TUBO VENTILADOR
B.A.P.	BAJADA DE AGUA PLUVIAL
B.A.F.	BAJADA DE AGUA FRÍA

SIMBOLOGÍA

- EJE A CENTRO DE MUROS.
- COTAS A EJES.
- NIVEL EN PLANTA.
- NIVEL EN ELEVACIÓN
- MUROS
- CONCRETO
- CORTE

NOTAS

1. LAS ACOTACIONES ESTÁN EN METROS.
2. LOS PLANOS SE ENCUENTRAN A UNA ESCALA ESTÁNDAR INDICADA.
3. LOS NIVELES ESTÁN INDICADOS EN METROS.

● PARA NO OBJECIÓN

CP	FECHA	No.	REVISIONES	FECHA	POR	Vo. Bo.	NÚM.	REFERENCIA

SUPERVISIÓN EXTERNA

Vo. Bo.

-

REVISÓ:

-

-

-

-

JUNTA MUNICIPAL DE AGUA POTABLE Y ALCANTARILLADO DE ANGOSTURA

NÚM DE CONTRATO: -

PROYECTÓ	ING. ELIZABETH OSUNA GARCÍA	
DIBUJÓ	TÉC. ADÁN VALDEZ BLAS	
REVISÓ	C. RICARDO ANGULO GARCÍA GERENTE GENERAL JUMAPAANG	

CONSTRUCCIÓN DE PLANTA POTABILIZADORA EN ANGOSTURA, SINALOA. 60 L/s

ESCALA: INDICADA	PARTE: ARQUITECTÓNIC
PLANO No.:	03 DE 04
CLAVE DEL PLANO:	PP-ANGO2-SIN-ARQ-0
NOMBRE DEL PLANO:	CASETA DE OPERADORES, HIDROSANITARIO
FECHA:	FEB-2019
REV.:	C