


LINEA DE CONDUCCION

Municipio de Sinaloa, Estado de Sinaloa.

TOBOBAMPO



MICROLOCALIZACION

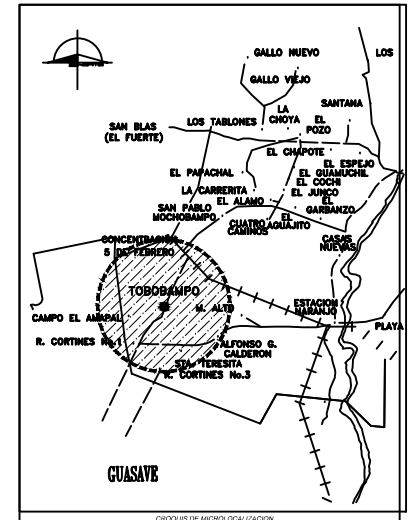

NOTAS Y ESPECIFICACIONES

- LOS MATERIALES Y TRABAJOS DEBERÁN APEGARSE A LAS NORMAS DE C.N.A. Y A LA DIRECCIÓN GENERAL DE AGUA POTABLE Y ALCANTARILLADO DEL MUNICIPIO.

- SE UTILIZARA TUBERIA DE PVC DE 3" DE DIÁMETRO

- LA TUBERÍA SERÁ CERTIFICADA Y APROBADA POR EL INSTITUTO NACIONAL DE TUBERÍAS.

- LA LONGITUD DE LA TUBERÍA ESTA MEDIDA EN METROS.

SIMBOLOGIA

TUBERIA DE PVC 4"Ø PROYECTO
 DISTANCIA 20.00 M
 CRUCEROS
 TOMAS DOMICILIARIA

CANTIDAD DE TUBERIA

TUBERIA DE PROYECTO PVC 4" Ø 503.10 MTS.



JUNTA MUNICIPAL DE AGUA POTABLE
Y ALCANTARILLADO DE SINALOA

REHABILITACION DE RED DE DISTRIBUCION DE
SISTEMA DE AGUA POTABLE Y
LINEA DE CONDUCCION A TANQUE ELEVADO
EN LA LOCALIDAD DE TOBOBAMPO,
MUNICIPIO DE SINALOA, ESTADO DE SINALOA.


ING. RICARDO SANCHEZ LEON

DIBUJO:
AREA TECNICA

C. GUADALUPE CASTRO QUIÑONEZ

FECHA:
ENERO 2020

ESCALA:
SIN ESCALA

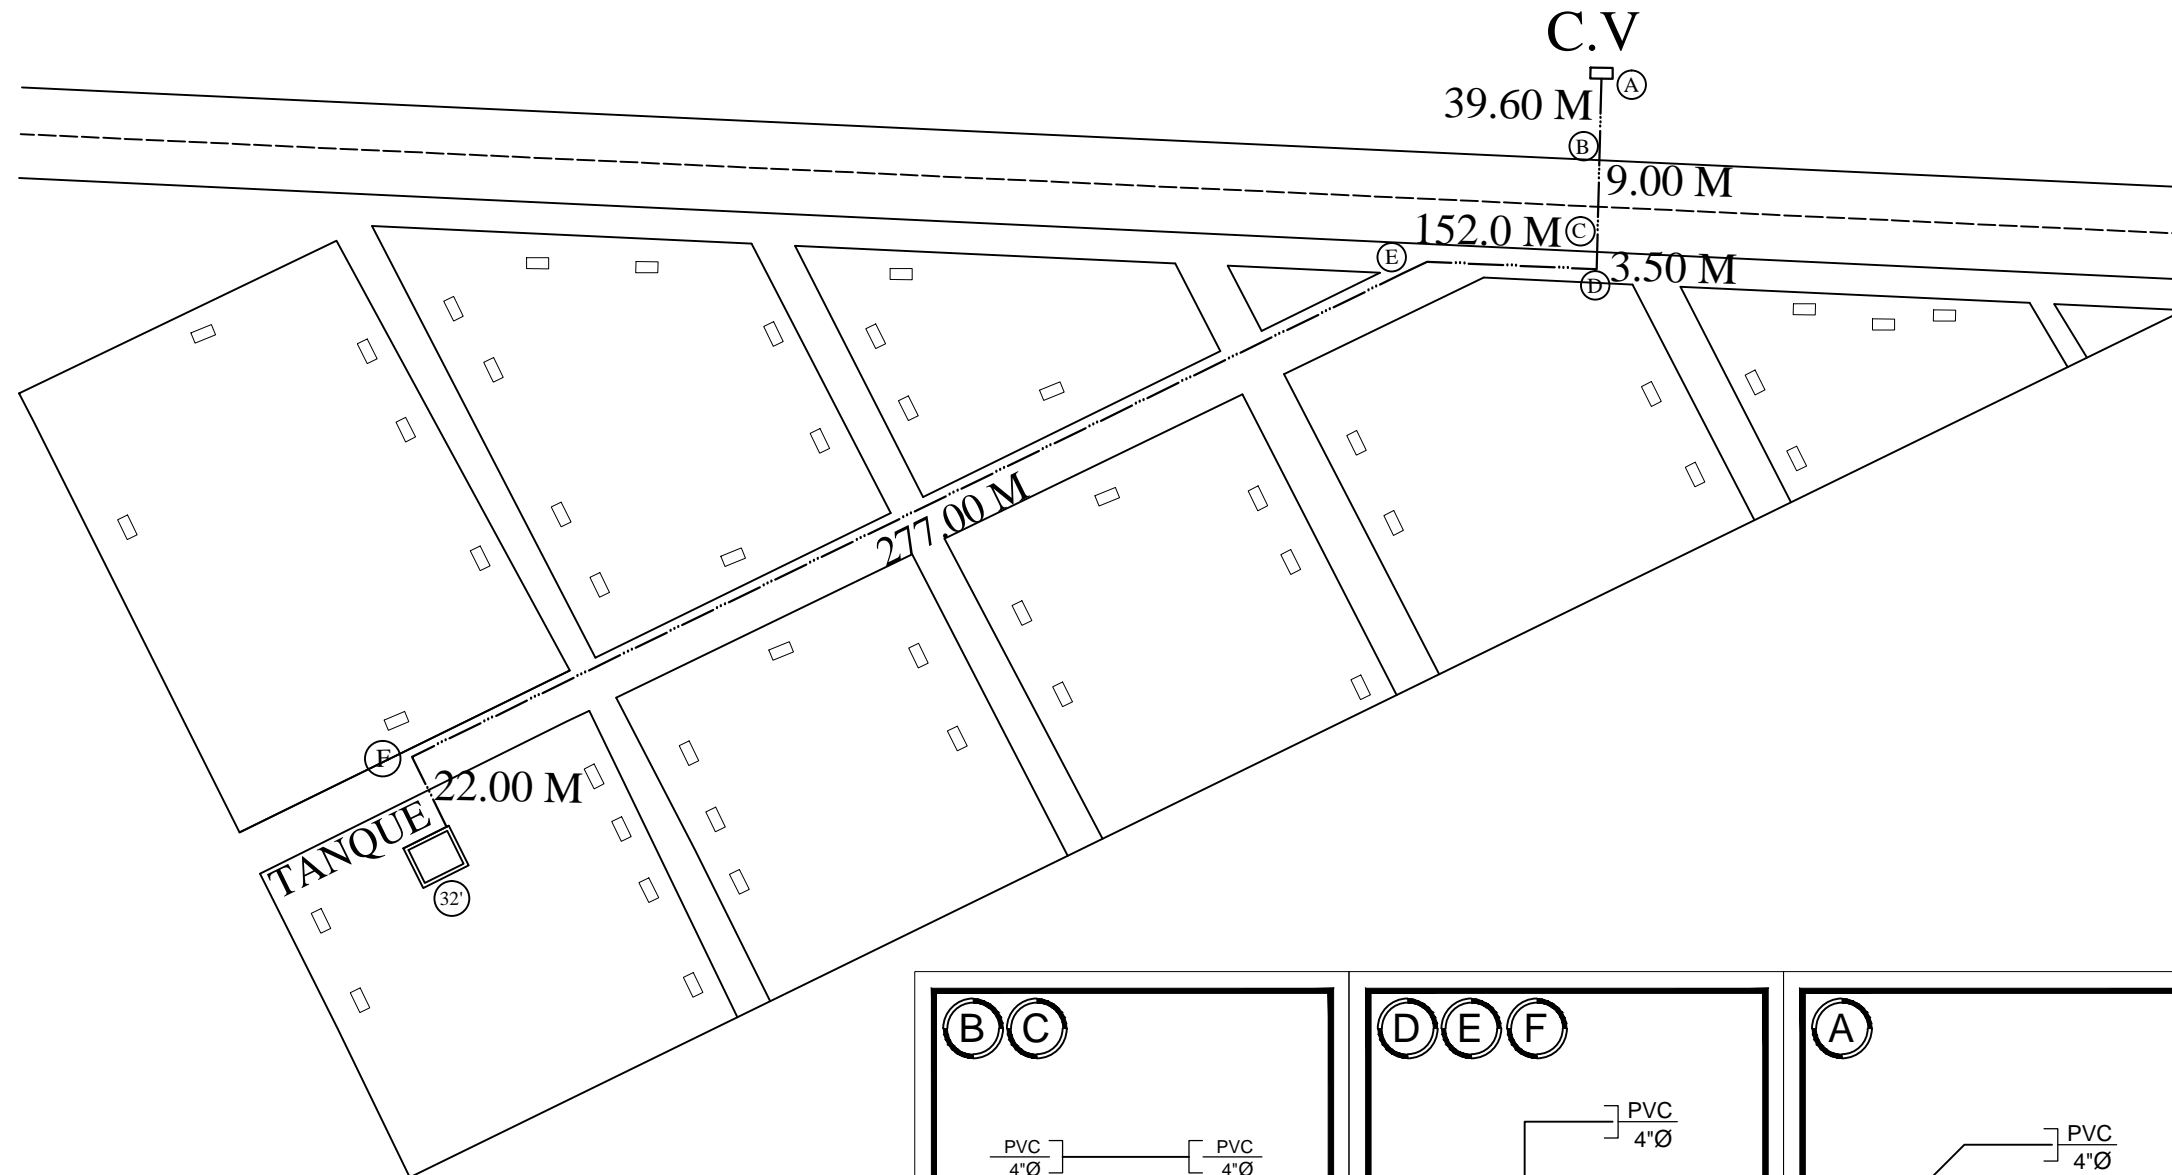

(B) (C)

COPLE REPARACION
PVC 4"Ø 2 PZA

(D) (E) (F)

CODO DE PVC
90°X4"Ø 3 PZA

(A)

CODO DE PVC
22°X4"Ø 1 PZA