




H. AYUNTAMIENTO DE CULIACAN

Proyecto:  
CONSTRUCCION DE SERVICIOS  
SANITARIOS EN ESC. PRIM. GRAL.  
ANGEL FLORES. TABALA. SIND. SAN  
LORENZO

CULIACAN, SINALOA.

CONTENIDO:  
SERVICIOS SANITARIOS  
INSTALACION ELECTRICA

CROQUIS DE LOCALIZACION:

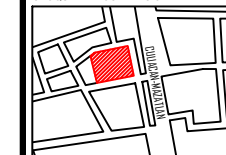

OBSERVACIONES:



LIC. JESUS ESTRADA FERREIRO  
PRESIDENTE MUNICIPAL

ING. CESAR MANUEL OCHOA SALAZAR  
GERENTE MPAL DE OBRAS Y SERVICIOS PUBLICOS

ING. JAVIER MASCAREÑO QUIÑONEZ  
DIRECTOR DE OBRAS PUBLICAS

ELABORÓ:

ARQ. PEDRO ALBERTO PICOS CAMACHO

REVISÓ:

UNIDAD DE EVALUACION TECNICA

COORDENADAS GEOGRAFICAS:

24°26'34.83"N 107°05'46.22"O

ESCALA:

INDICADA FECHA: 2019

ARCHIVO:


CLAVE DE PRESUPUESTO:

SERV19EPANGELFLORESTABALA


NUMERO DE PLANO:

13 DE 18

PROYECCIÓN DE LOSA

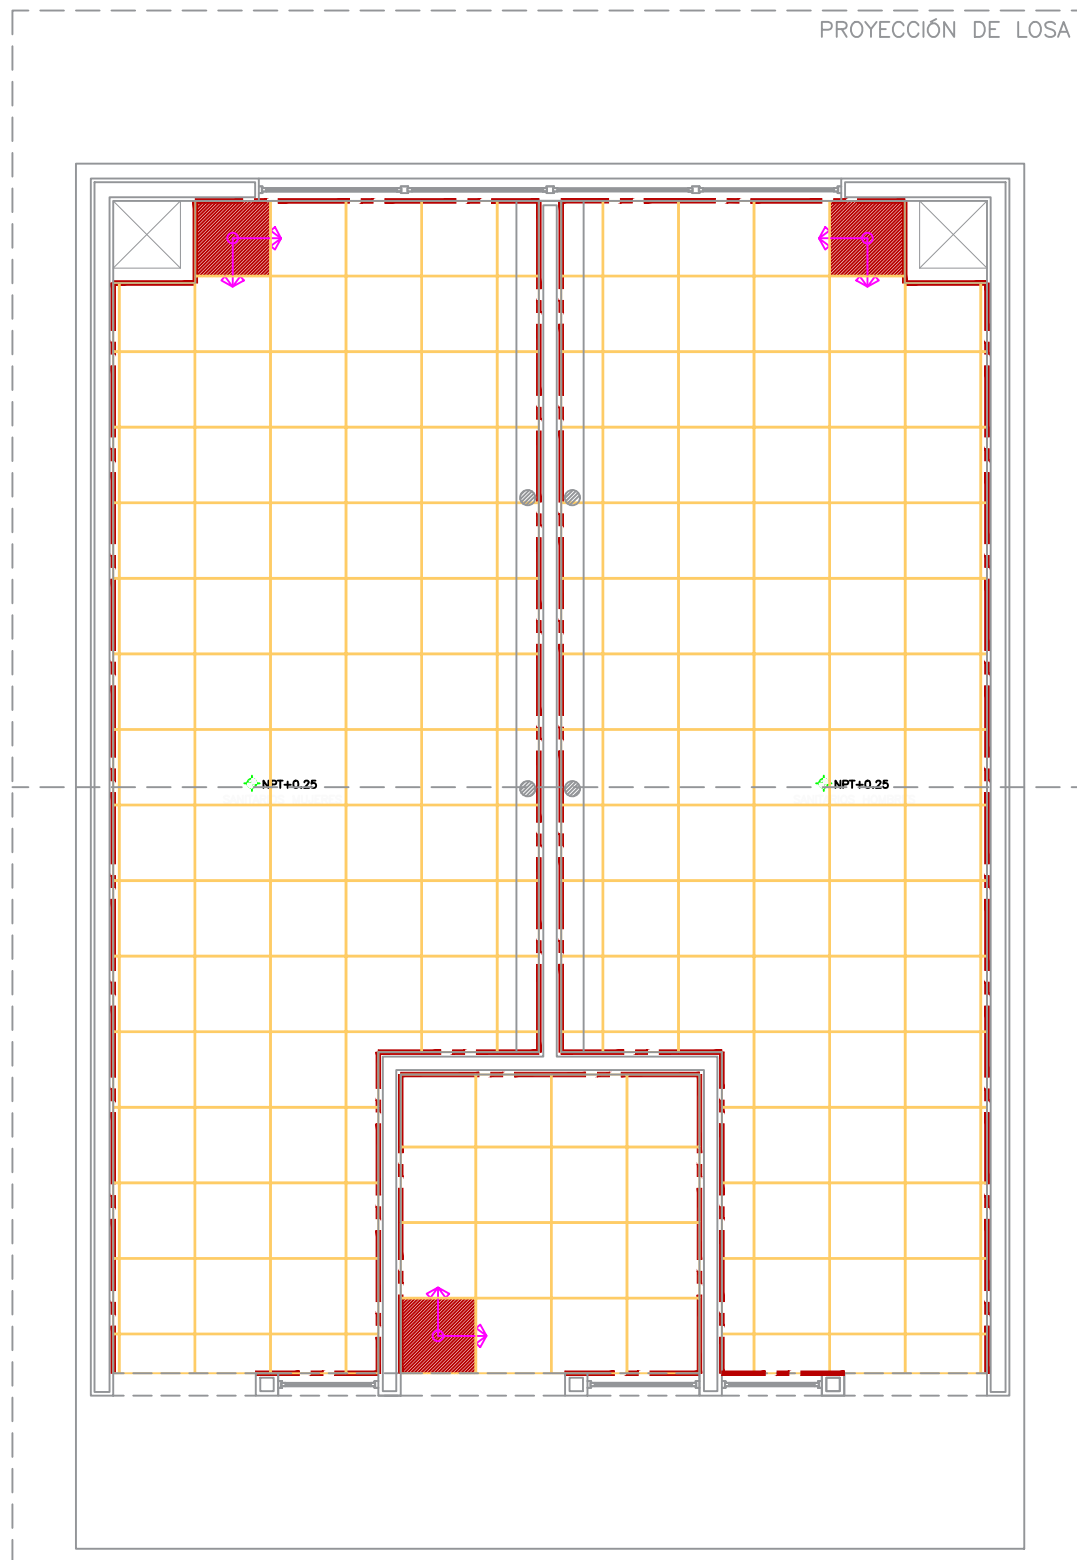

VITROPISO MODELO NIZA IVORY  
O SIMILAR 50 X 50 CM.

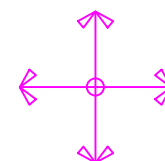

DIRECCIÓN DEL DESPIECE



INICIO DEL DESPIECE



ZOCLO DE VITROPISO  
MODELO NIZA IVORY O  
SIMILAR DE 7CM.

- SE COLOCARÁ VITROIPSO DE 50X50  
CMS MARCA INTERCERAMIC MODELO  
NIZA IVORY O SIMILAR.

-EL ZOCLO SERÁ REALIZADO CON  
VITROPISO MARCA INTERCERAMIC  
MODELO NIZA IVORY O SIMILAR DE 7  
CMS.

-LA BOQUILLA EN PISO Y EN ZOCLO  
SERÁ DE 6mm MARCA CREST Ó  
SIMILAR .

PLANTA DE COLOCACION DE VITROPISO ESCALA 1:50