

H. AYUNTAMIENTO
DE CULIACAN

PROYECTO:
PAVIMENTACION DE CALLE
PRINCIPAL ENTRE CANAL Y
AV. 3, EN EL EJIDO
LIBERTAD, SINDICATURA DE
QUILA.

CULIACAN, SINALOA.

CROQUIS DE LOCALIZACION:

CONTENIDO:
- PLANTA TOPOGRAFICA.

OBSERVACIONES:



LIC. JESUS ESTRADA FERREIRO
PRESIDENTE MUNICIPAL.

ING. CESAR MANUEL DCHDA SALAZAR
GERENTE MUNICIPAL DE OBRAS Y SERVICIOS PUBLICOS

ING. JAVIER MASCAREÑO QUIRÓNEZ
DIRECTOR DE OBRAS PUBLICAS

ELABORO:

UNIDAD DE EVALUACION TECNICA

REVISO:

UNIDAD DE EVALUACION TECNICA

CLAVE PRESUPUESTO:

PAV19PRINCIPALE.LIBERTADQUILA

COORDENADAS GEOGRAFICAS:

24°28'17.16"N, 107°13'4.06"O

ESCALA:

S/ESC.

FECHA:



2019

ARCHIVO:

ISABU - C PRINCIPAL EJIDO TIERRA Y
LIBERTAD

NUMERO DE PLANO:

5 DE 22

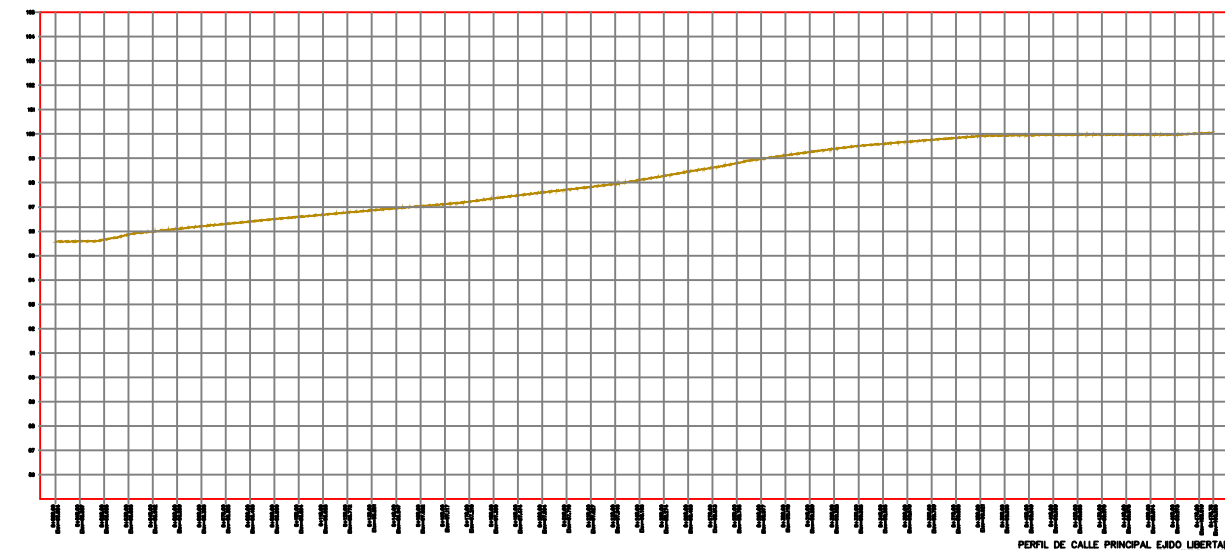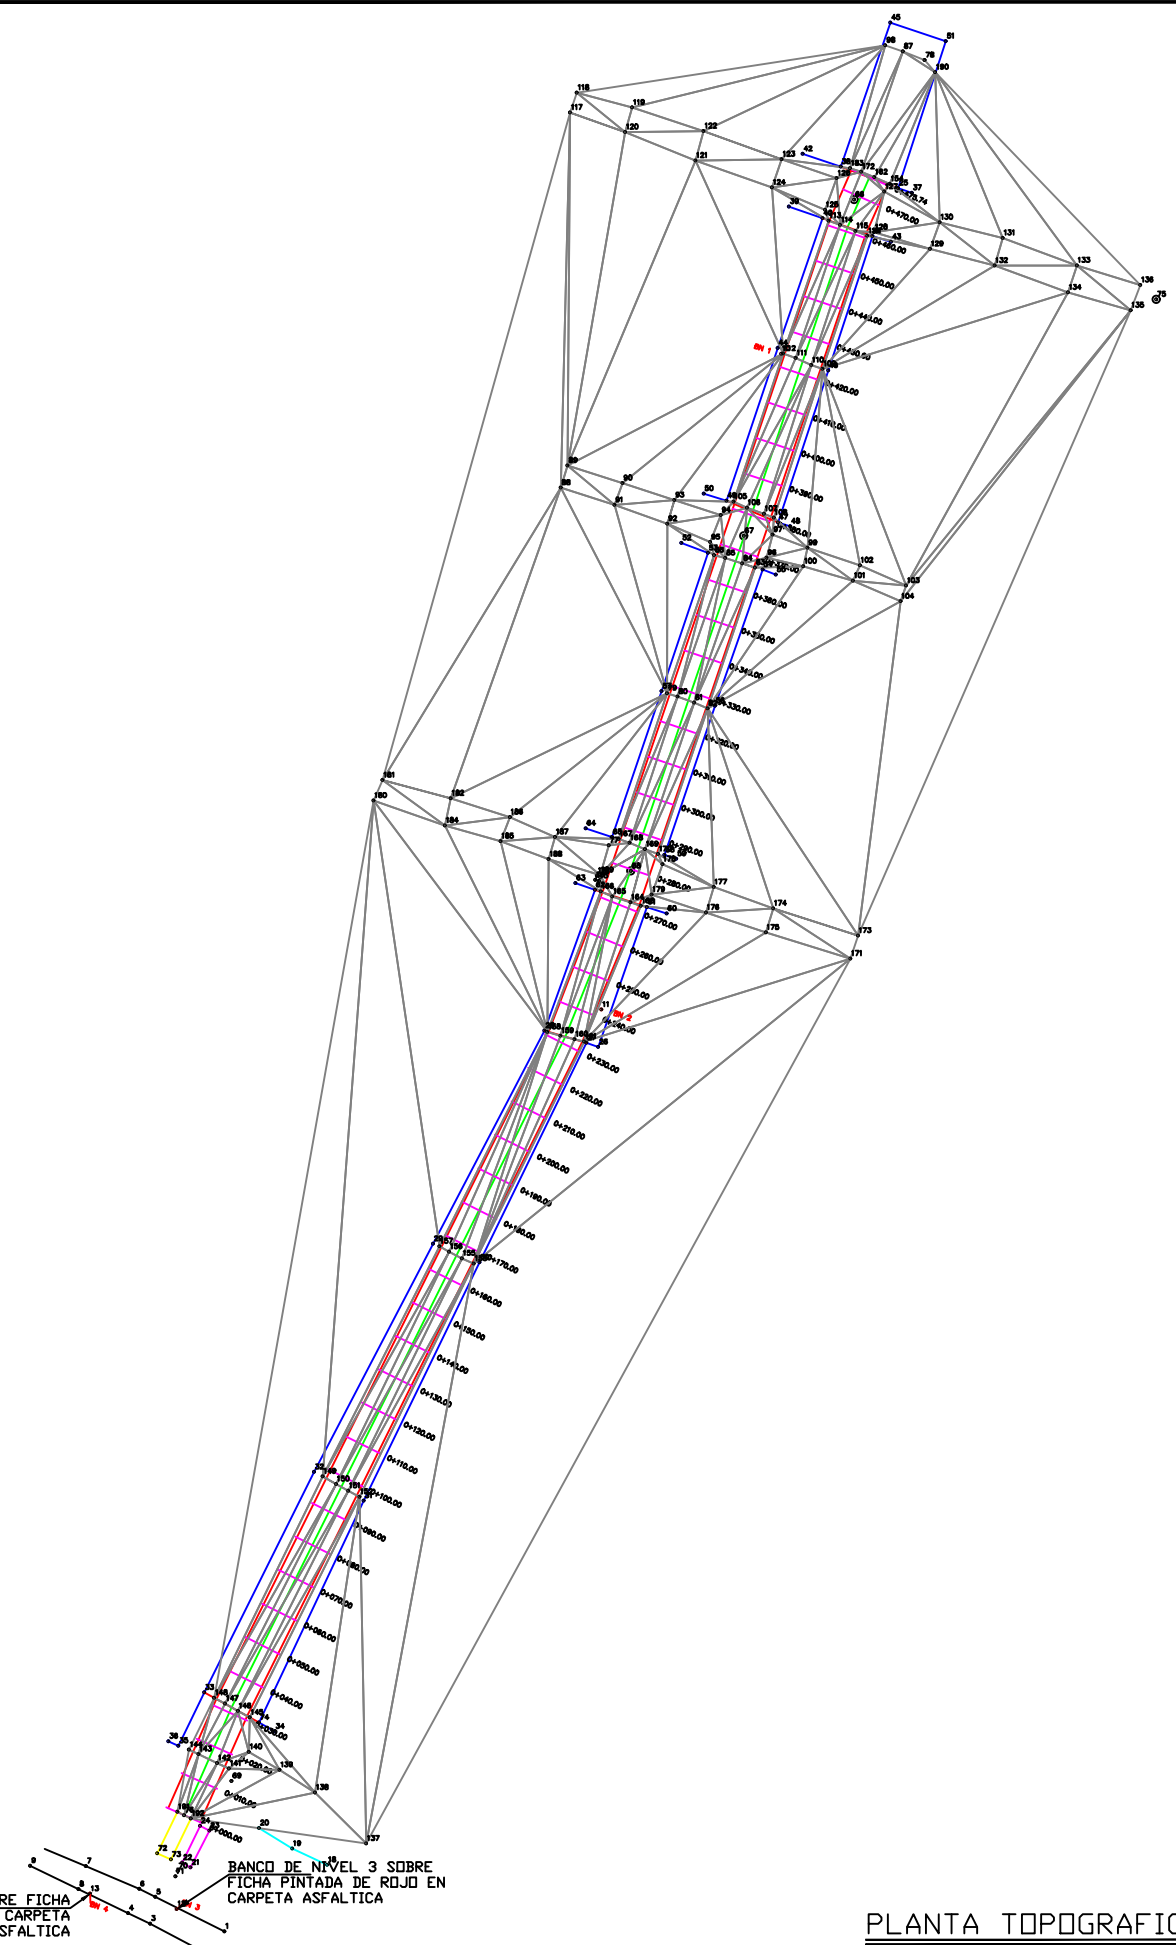

CUADRO DE CONSTRUCCION DE EJE DE TRAZO								
LADO	EST	PV	RUMBO	DISTANCIA	V	COORDENADAS		
						Y	X	
					0+000	9,570.110	9,820.372	
	0+000	PI 1	N 23°47'24.74" E	31.457	PI 1	9,598.894	9,833.061	
		PI 1	PI 2	N 26°27'13.19" E	200.408	PI 2	9,778.319	9,922.338
		PI 2	PI 3	N 21°53'19.23" E	39.838	PI 3	9,815.285	9,937.190
		PI 3	PI 4	N 18°45'16.61" E	109.310	PI 4	9,918.791	9,972.335
		PI 4	PI 5	N 18°31'00.31" E	80.202	PI 5	9,994.841	9,997.806
		PI 5	PF	N 23°40'48.39" E	14.535	PF	10,008.152	10,003.643
		PF	0+000	S 22°42'13.72" W	474.836		9,570.110	9,820.372
SUPERFICIE = 3,208.414 m ²								

BANCO DE NIVEL 4 SOBRE FICHA
PINTADA DE ROJO EN CARPETA
ASFALTICA

BANCO DE NIVEL 3 SOBRE
FICHA PINTADA DE ROJO EN
CARPETA ASFALTICA

PLANTA TOPOGRAFICA.-