

**MAZATLÁN**  
DONDE SE ROMPEN LAS OLAS

PRESIDENTE MUNICIPAL  
QFB. LUIS GUILLERMO BENITEZ TORRES


DIRECTOR DE OBRAS PUBLICAS  
M.I. JUAN DE DIOS GARAY VELAZQUEZ

SUBDIRECTOR DE OBRAS PUBLICAS:  
ARQ. CARLOS JESUS TAPIA CAMACHO

JEFE DEL DEPTO. DE PROYECTO Y TOPOGRAFIA:  
ING. JUAN CARLOS GALARZA BARRON

INTEGRANTES DEL DEPARTAMENTO DE PROYECTOS:  
ING. CARLOS MANUEL TAPIA BARRON  
ARQ. PATRICIA ARAUZ CRISTERNA  
ARQ. JESUS IVAN MORENO JIMENEZ

PROYECTO:  
CONSTRUCCION DE BAÑOS  
EN ESC. SEC. LEYES DE REFORMA FED. 2  
COL. 20 DE NOVIEMBRE

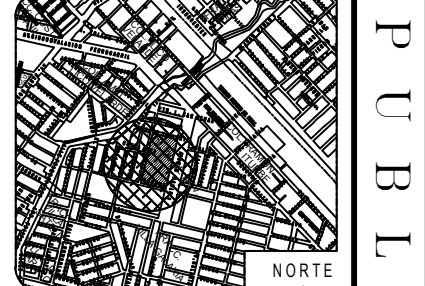

LOCALIZACION


ESCALA: S/E

FECHA: SEPTIEMBRE DEL 2019


DISEÑO - DIBUJO: ARQ. JESUS IVAN MORENO JIMENEZ

CLAVE: DOP-20-185  
10-MMA-DOP-2020-014

OBRAS PUBLICAS

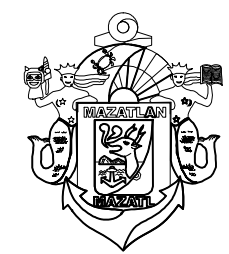

MUNICIPIO DE MAZATLAN  
CALLE ANGEL FLORES S/N COLONIA CENTRO MAZATLAN, SIN.

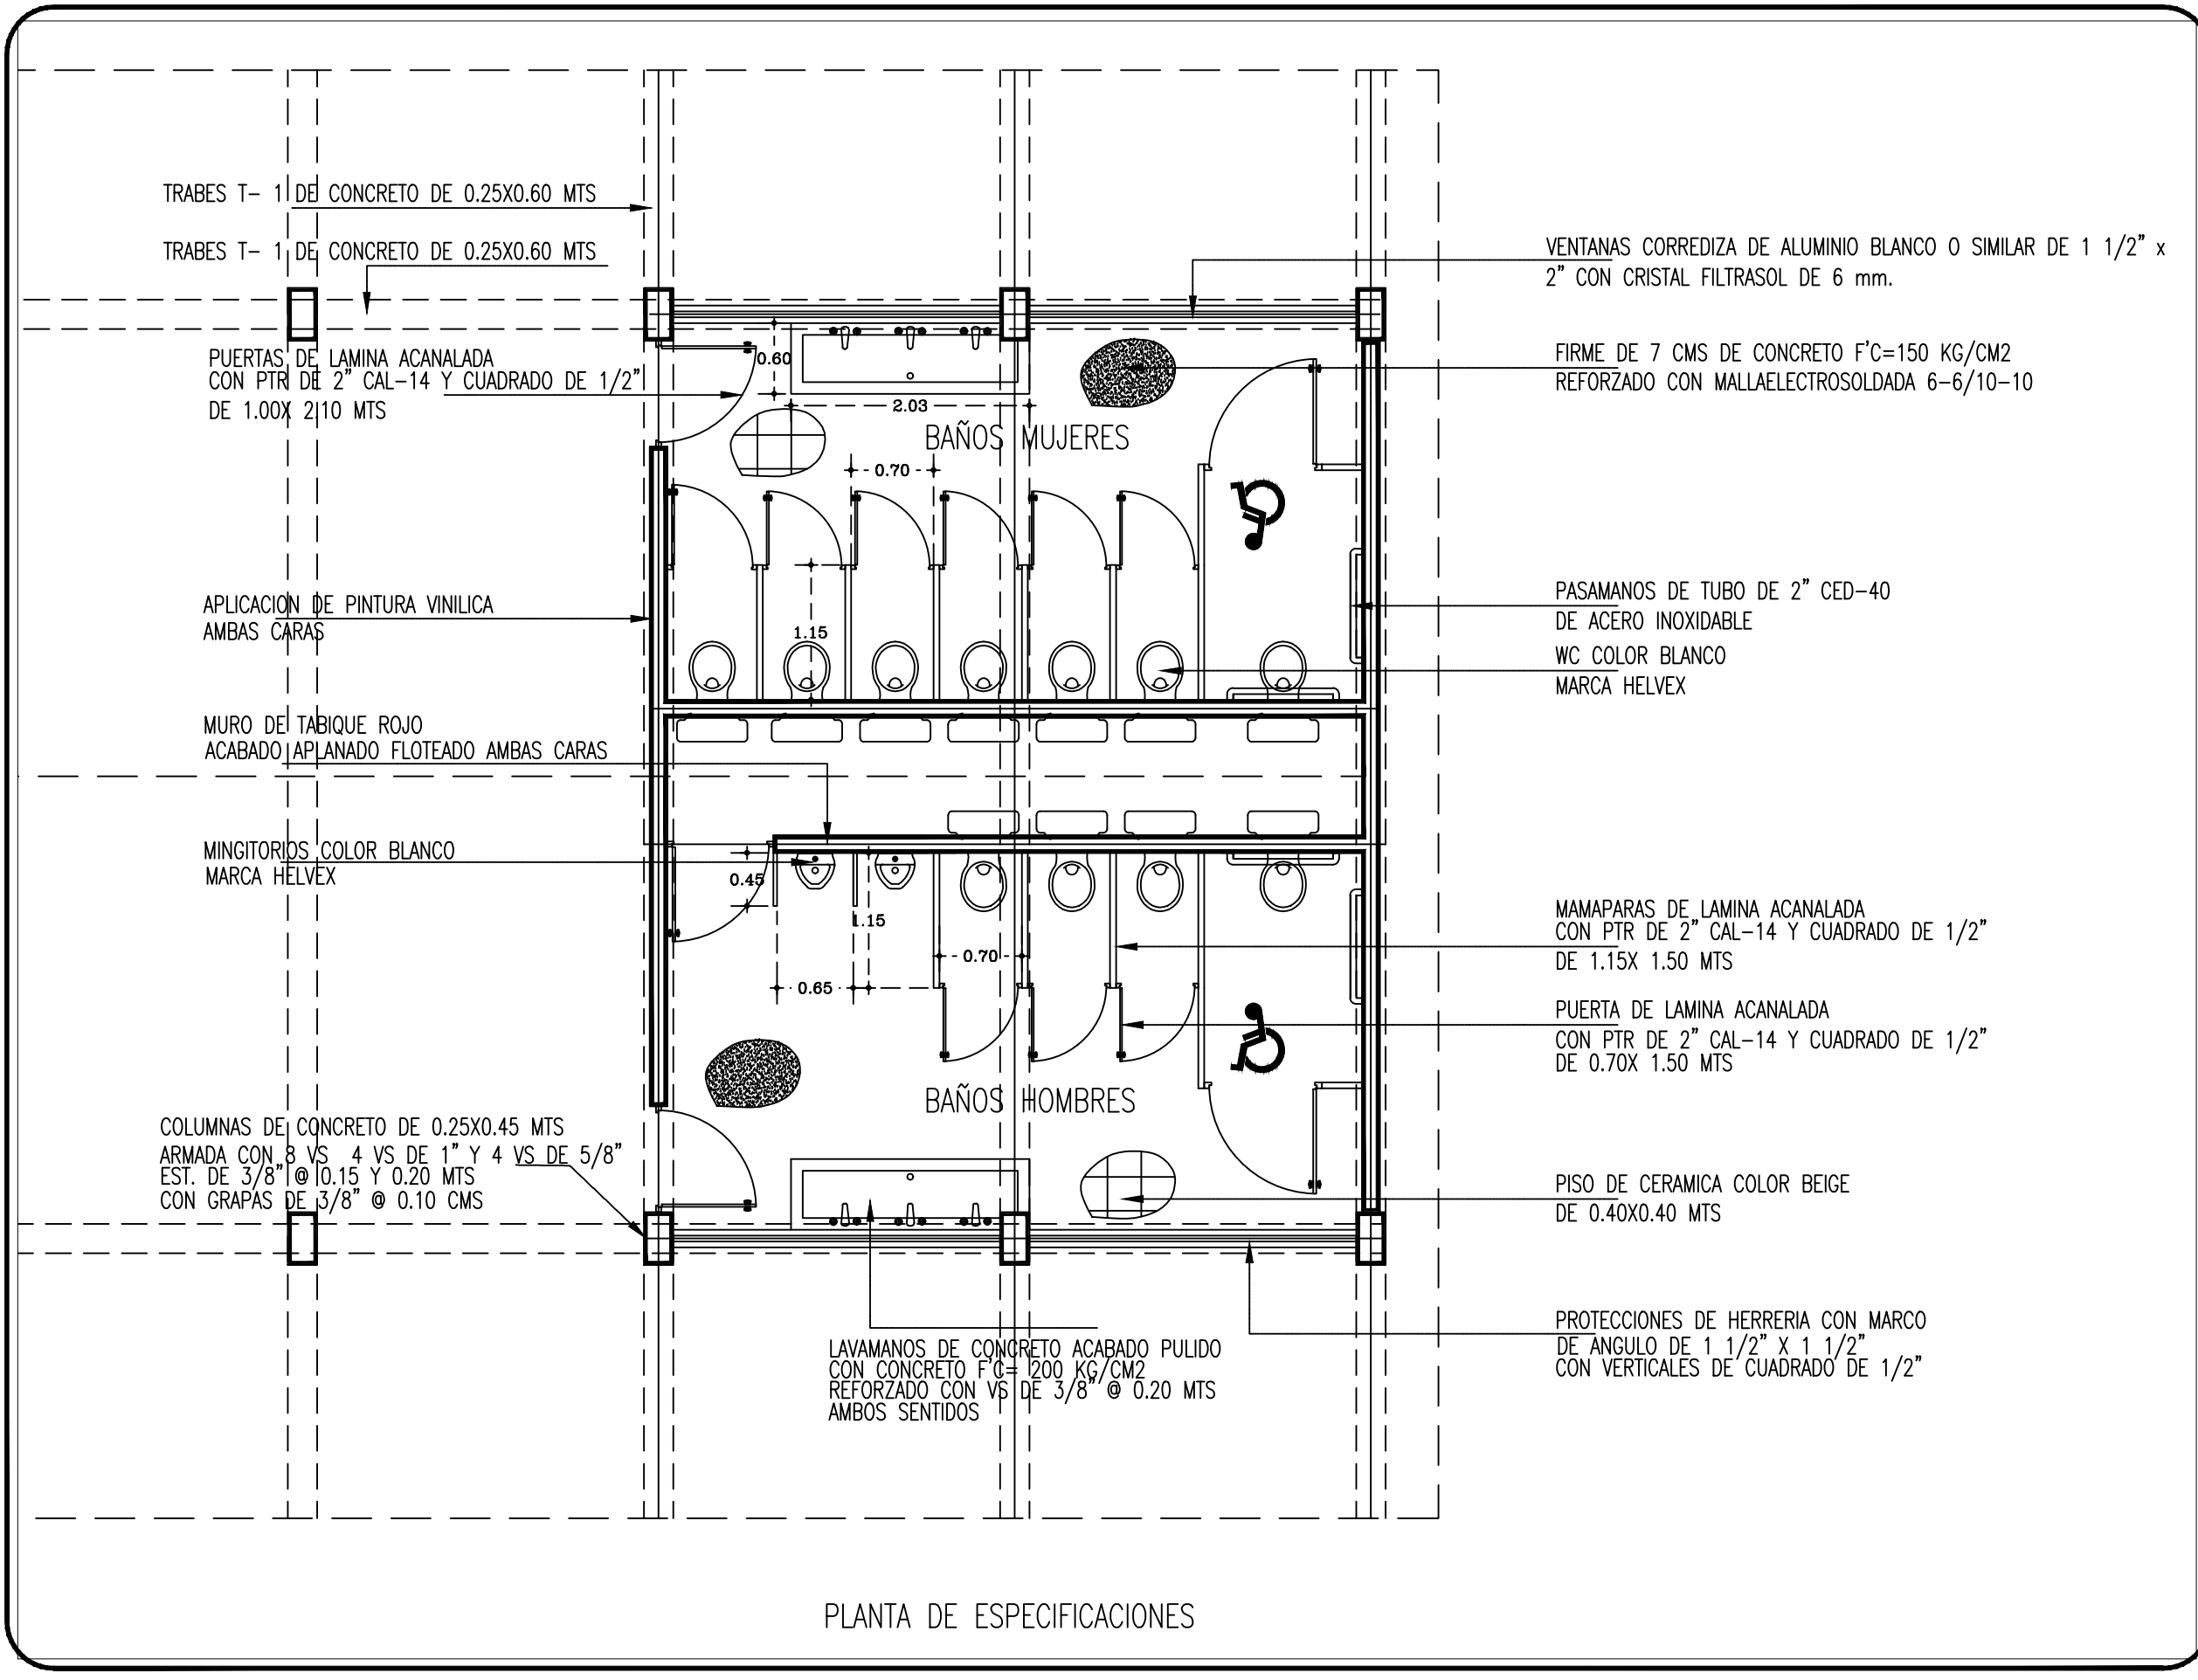

VENTANAS CORREDIZA DE ALUMINIO BLANCO O SIMILAR DE 1 1/2" x 2" CON CRISTAL FILTRASOL DE 6 mm.

FIRME DE 7 CMS DE CONCRETO F'C=150 KG/CM2 REFORZADO CON MALLAELECTROSOLDADA 6-6/10-10

PASAMANOS DE TUBO DE 2" CED-40 DE ACERO INOXIDABLE  
WC COLOR BLANCO MARCA HELVEX

MAMAPARAS DE LAMINA ACANALADA CON PTR DE 2" CAL-14 Y CUADRADO DE 1/2" DE 1.15X 1.50 MTS

PUERTA DE LAMINA ACANALADA CON PTR DE 2" CAL-14 Y CUADRADO DE 1/2" DE 0.70X 1.50 MTS

PISO DE CERAMICA COLOR BEIGE DE 0.40X0.40 MTS

PROTECCIONES DE HERRERIA CON MARCO DE ANGULO DE 1 1/2" X 1 1/2" CON VERTICALES DE CUADRADO DE 1/2"

TRABES T-1 DE CONCRETO DE 0.25X0.60 MTS

TRABES T-1 DE CONCRETO DE 0.25X0.60 MTS

PUERTAS DE LAMINA ACANALADA CON PTR DE 2" CAL-14 Y CUADRADO DE 1/2" DE 1.00X 2.10 MTS

APLICACION DE PINTURA VINILICA AMBAS CARAS

MURO DE TABIQUE ROJO ACABADO APLANADO FLOTEADO AMBAS CARAS

MINGITORIOS COLOR BLANCO MARCA HELVEX

COLUMNAS DE CONCRETO DE 0.25X0.45 MTS ARMADA CON 8 VS 4 VS DE 1" Y 4 VS DE 5/8" EST. DE 3/8" @ 0.15 Y 0.20 MTS CON GRAPAS DE 3/8" @ 0.10 CMS

LAVAMANOS DE CONCRETO ACABADO PULIDO CON CONCRETO F'C=1200 KG/CM2 REFORZADO CON VS DE 3/8" @ 0.20 MTS AMBOS SENTIDOS

PLANTA DE ESPECIFICACIONES