



H. AYUNTAMIENTO DE CULIACAN

Proyecto:  
TERMINACION DE TEATRO GRIEGO,  
PARQUE 87, UBICADO EN  
CULIACAN, SINALOA.

CULIACAN, SINALOA.

CONTENIDO:  
OBRA EXTERIOR I

CROQUIS DE LOCALIZACION:



OBSERVACIONES:



LIC. JESUS ESTRADA FERREIRO  
PRESIDENTE MUNICIPAL

SRIO. ING. CESAR MANUEL OCHOA SALAZAR  
SECRETARIO DE OBRAS Y SERVICIOS PUBLICOS

ING. JAVIER MASCAREÑO QUIÑONEZ  
DIRECTOR DE OBRAS PUBLICAS

ELABORO:  
DEPARTAMENTO DE EVALUACION TECNICA

REVISO:  
DEPARTAMENTO DE EVALUACION TECNICA





COORDENADAS GEOGRAFICAS:  
24°46'10.08"N 107°23'16.95"O

ESCALA:  
S/ESCALA      FECHA:  
2020

ARCHIVO:

CLAVE DE PRESUPUESTO:  
TEAT20GRIEGOTERMINACION

NUMERO DE PLANO:  
4 DE 16

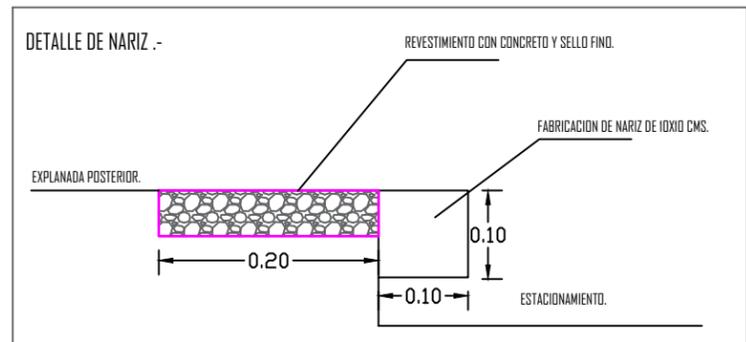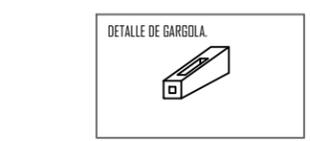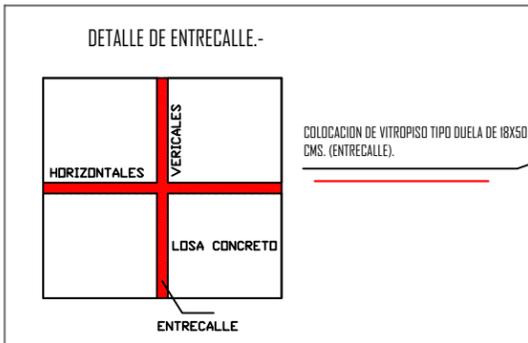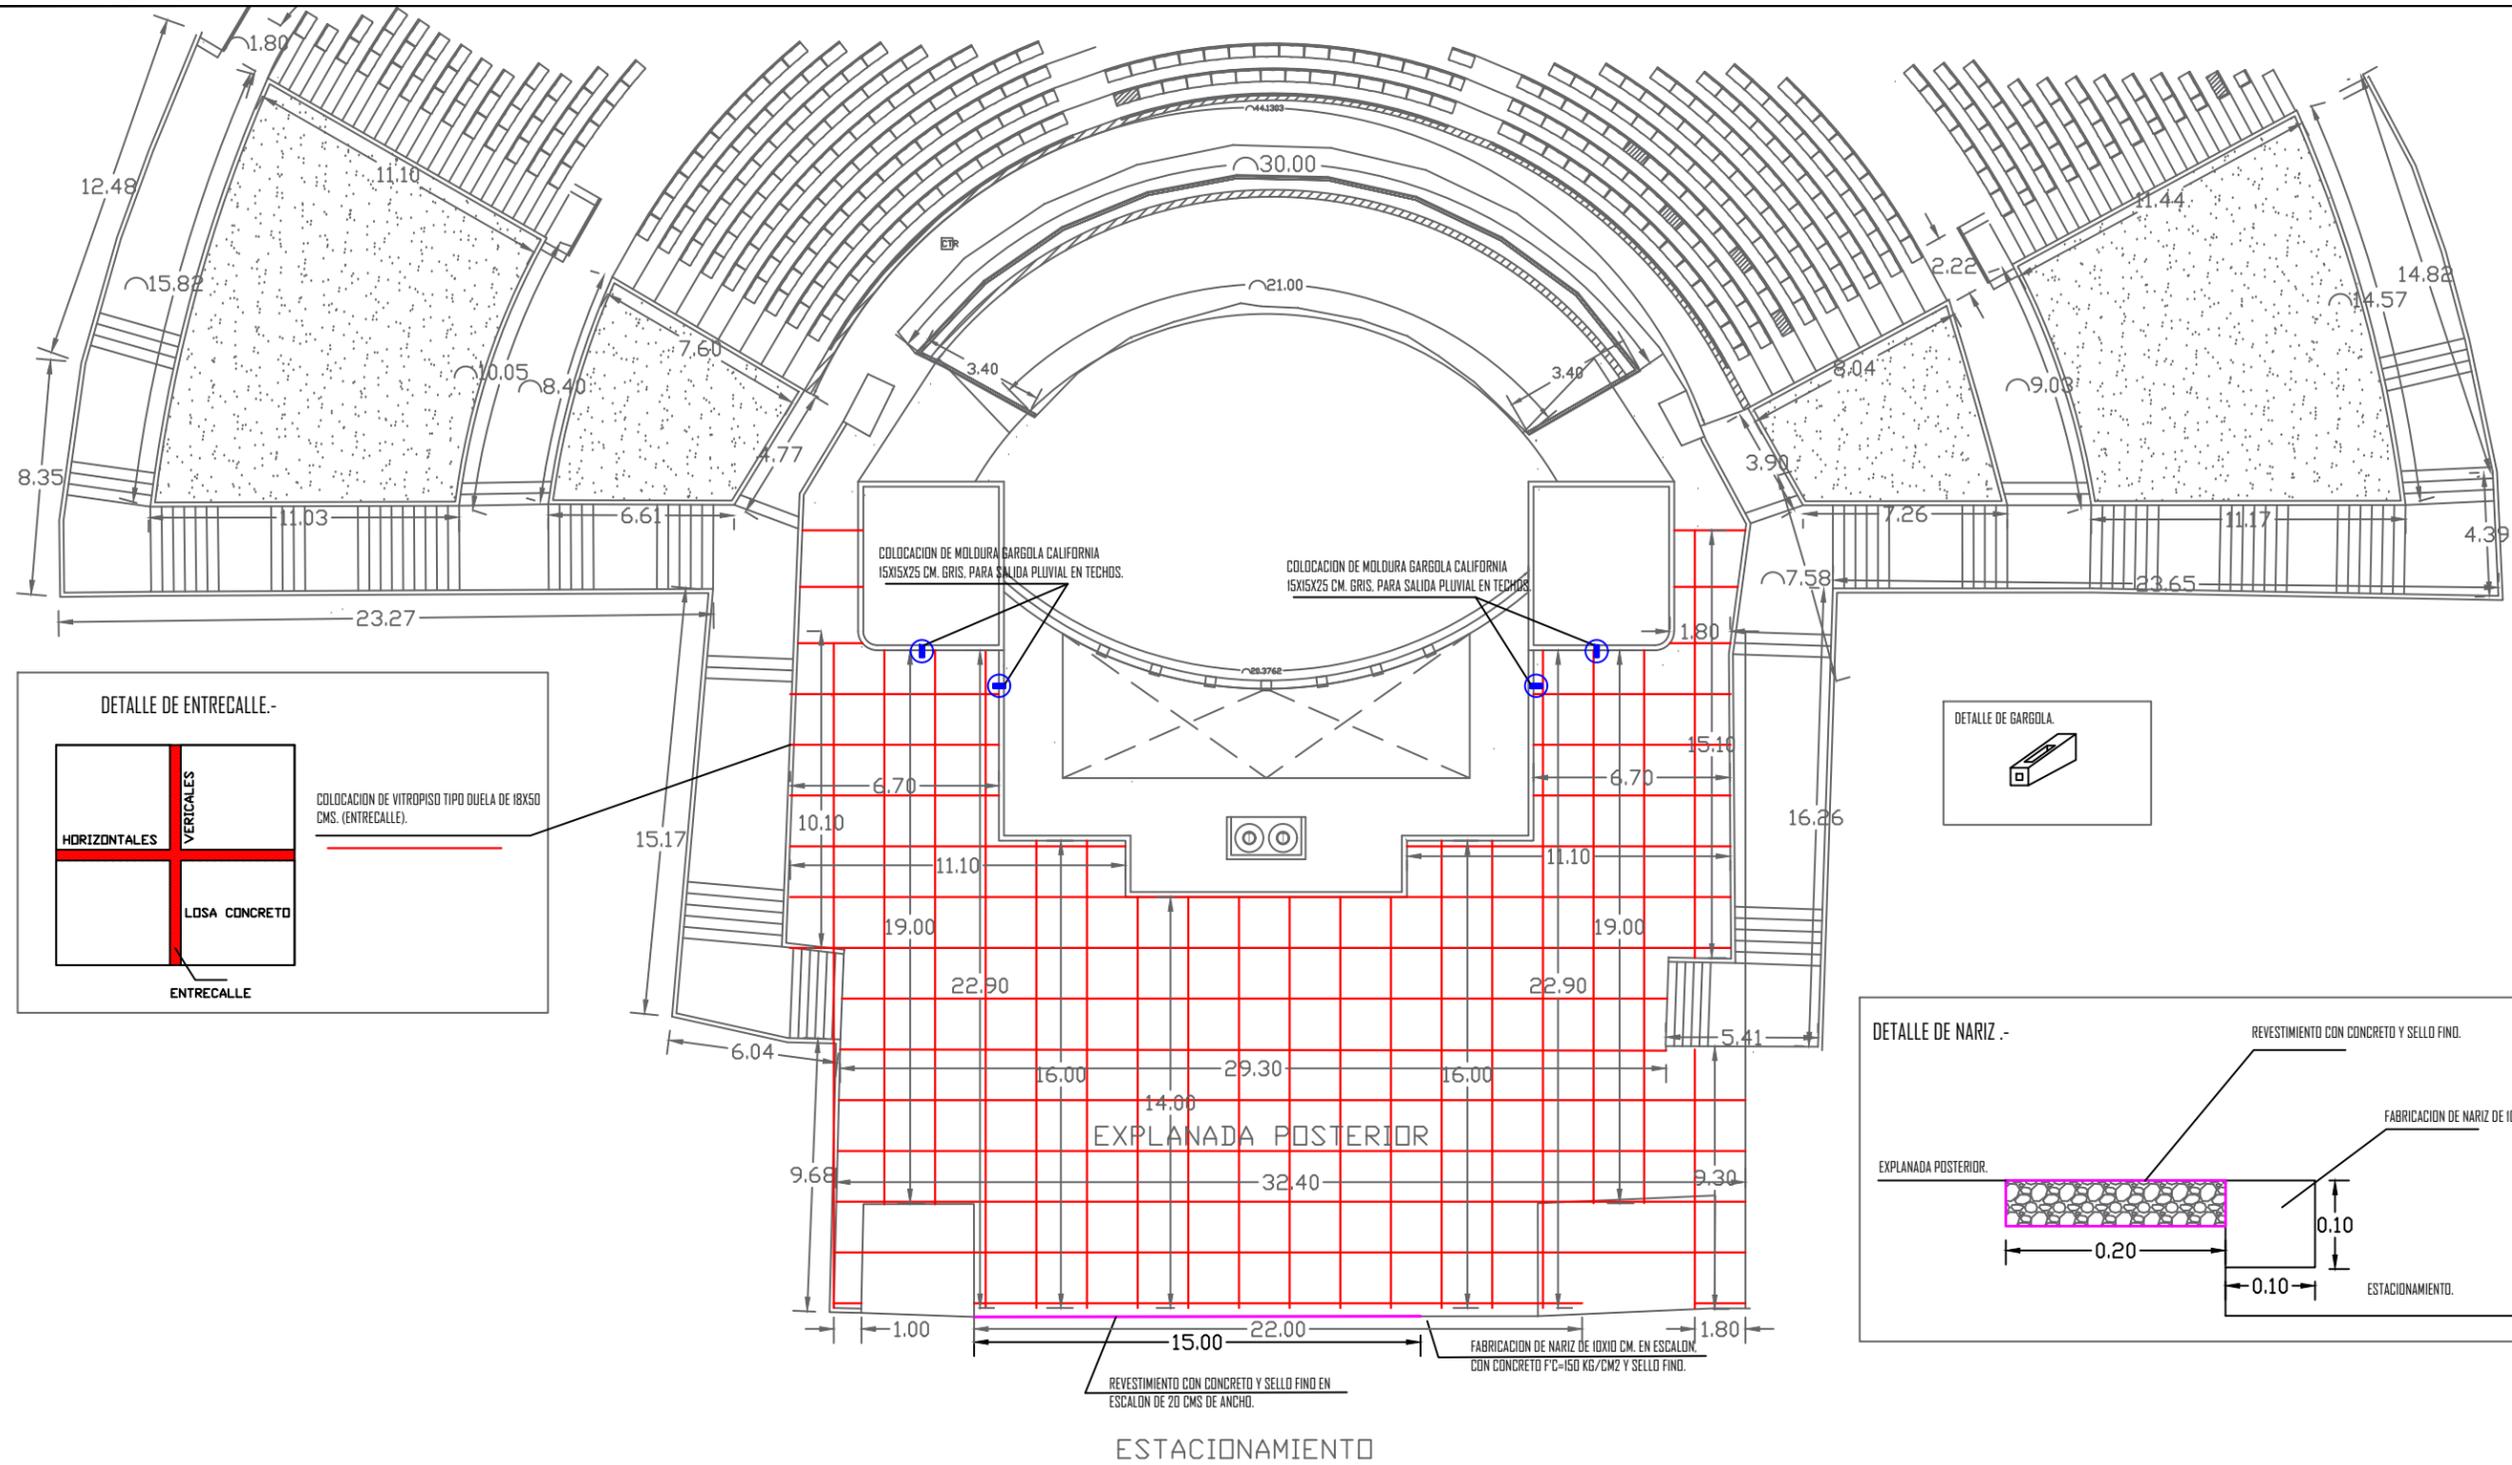

OBRA EXTERIOR I.-

