

MODIFICACIONES		
NUM.	COMENTARIO:	FECHA:

FIRMAS Y SELLOS

APROBÓ:

ARQ. JOSE CARLOS GRANDIO NAVARRO
DIRECTOR GENERAL DE OBRAS Y SERVICIOS PÚBLICOS

REVISÓ:


ING. RAEL RIVERA CASTRO
DIRECTOR DE OBRAS PÚBLICAS

ELABORÓ:

ING. RAMIRO JESUS COTA GASTÉLUM
SUB-DIRECTOR TÉCNICO

NOMBRE DEL PROYECTO
CONSTRUCCIÓN DE MODULO DE BAÑO EN AREA DE ESTACIONAMIENTO DE CICLOPISTA,
CONTENIDO DEL PLANO
-PLANTA DE CONJUNTO

FECHA:
JUNIO 2019 08

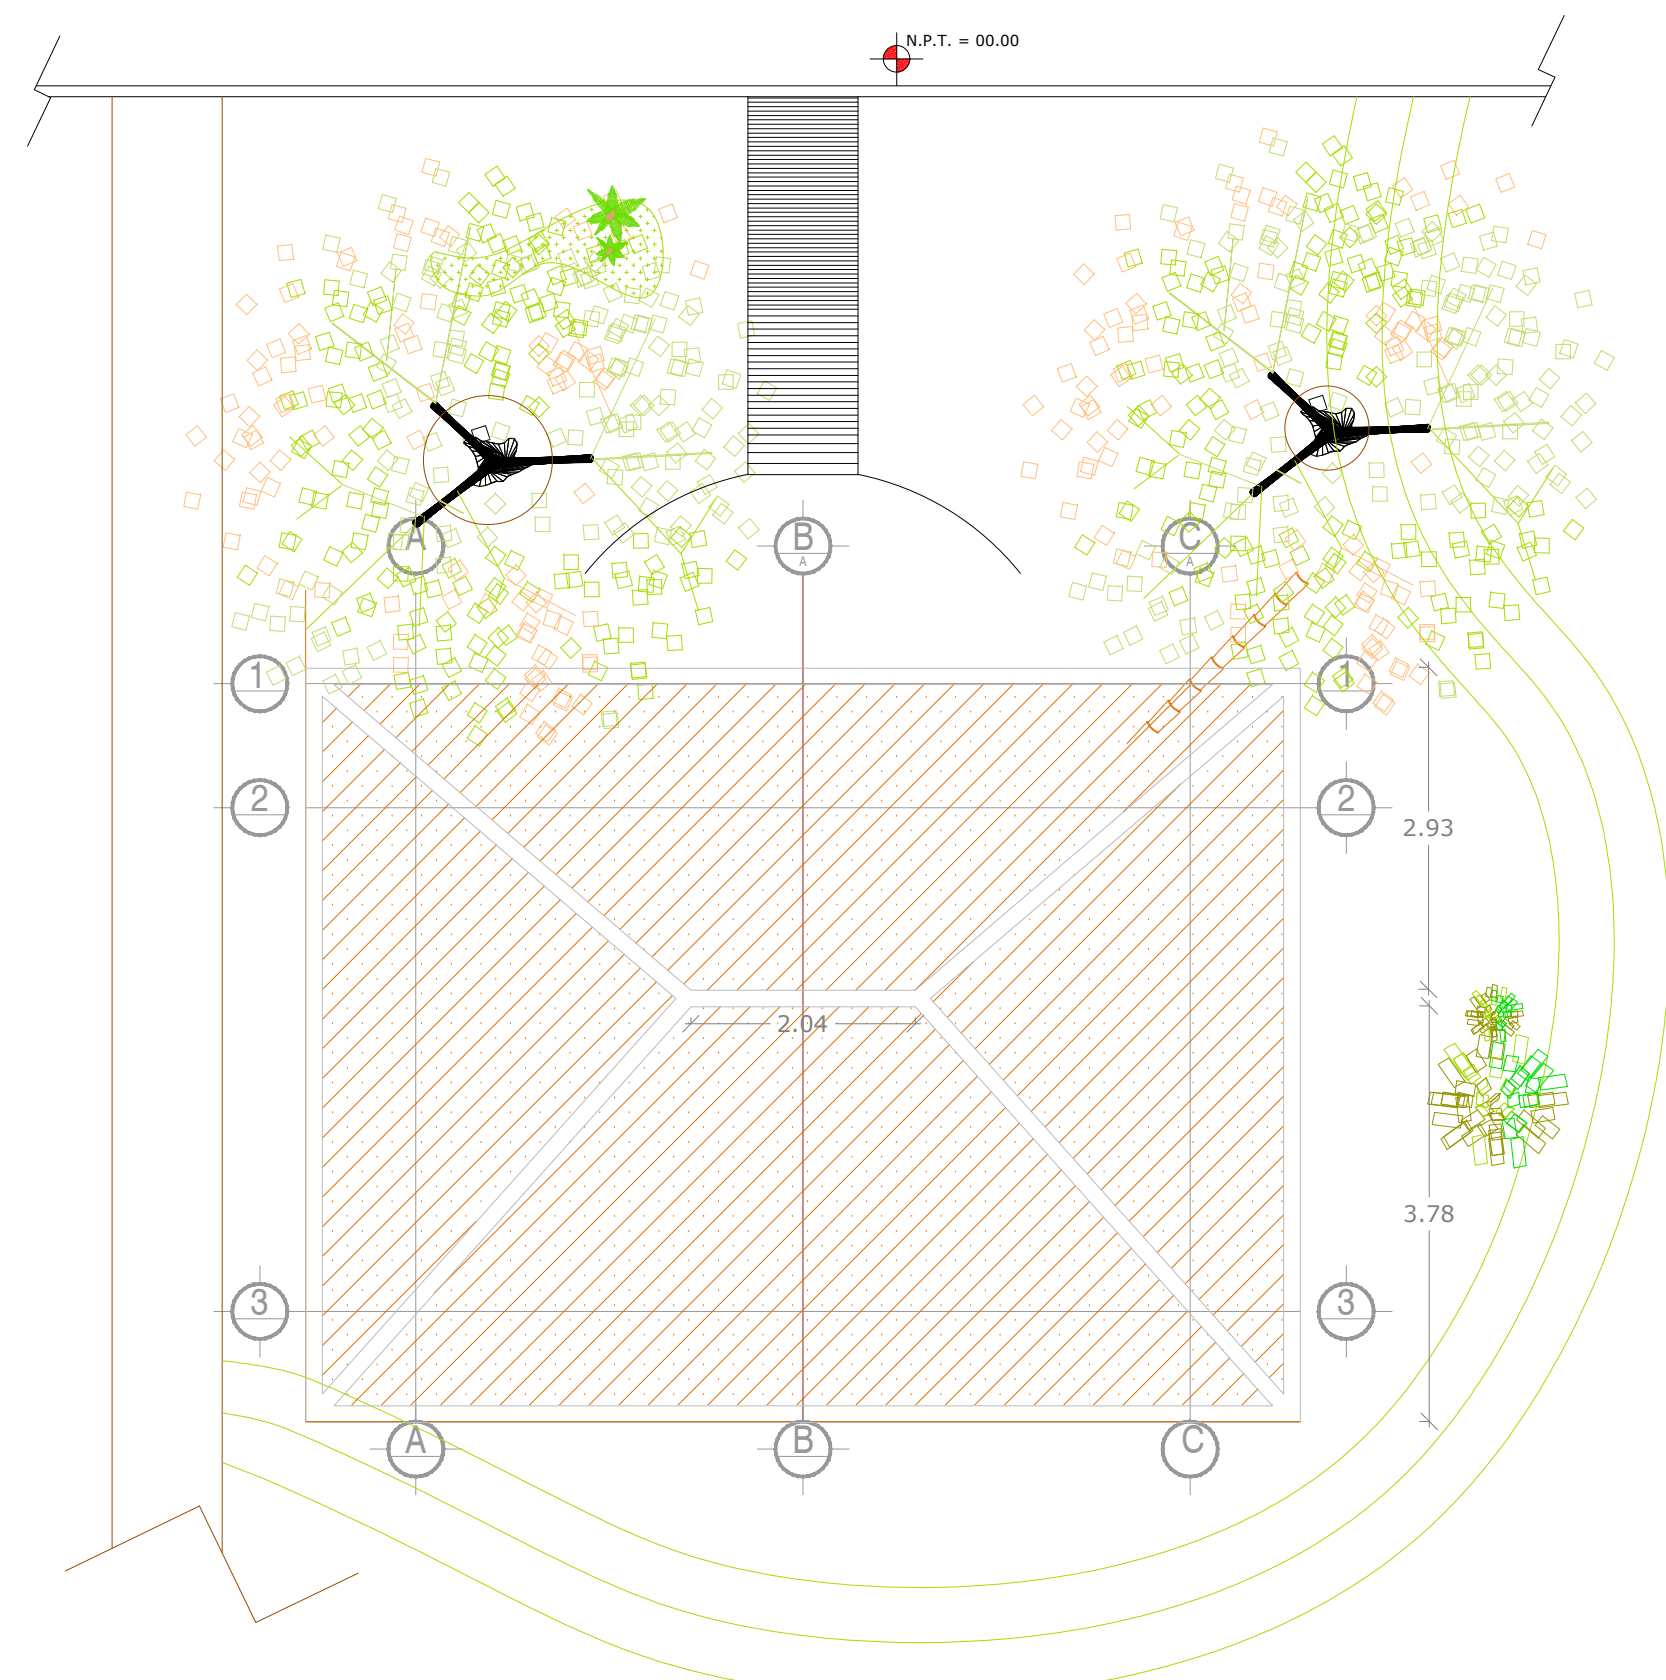

PLANTA DE CONJUNTO
ESC: 1:75

ARQUITECTÓNICO PLANTA DE CONJUNTO