

Obra:
CONSTRUCCIÓN DE COLECTOR Y SANEAMIENTO

Localidad:
EL PAREDON COLORADO, MUNICIPIO DE ELOTA, ESTADO DE SINALOA.

Contenido:
PLANTA ARQUITECTONICA, CORTES Y DETALLES CONSTRUCTIVOS DE REGISTRO UNION.

Simbologia:

N.B.	Nivel de bordo
N.M.	Nivel de Muro
N.D.	Nivel de Descarga
N.F.	Nivel de fondo de losa
N.S.T.	Nivel de Salida de Tubería
N.T.N.	Nivel de Terreno Natural
t=2:1	Talud de Bordo

Elaboro:


C. ARQ. ROBERTO CABANILLAS PRADO
Reviso:

C. ING. DAVID GERMAN OSUNA IRIBE
Autorizo:


C. LAE. JULIO CESAR RIOS FRANCO

Fecha: Numero de plano:


ENE 2019. **ALC/06.**

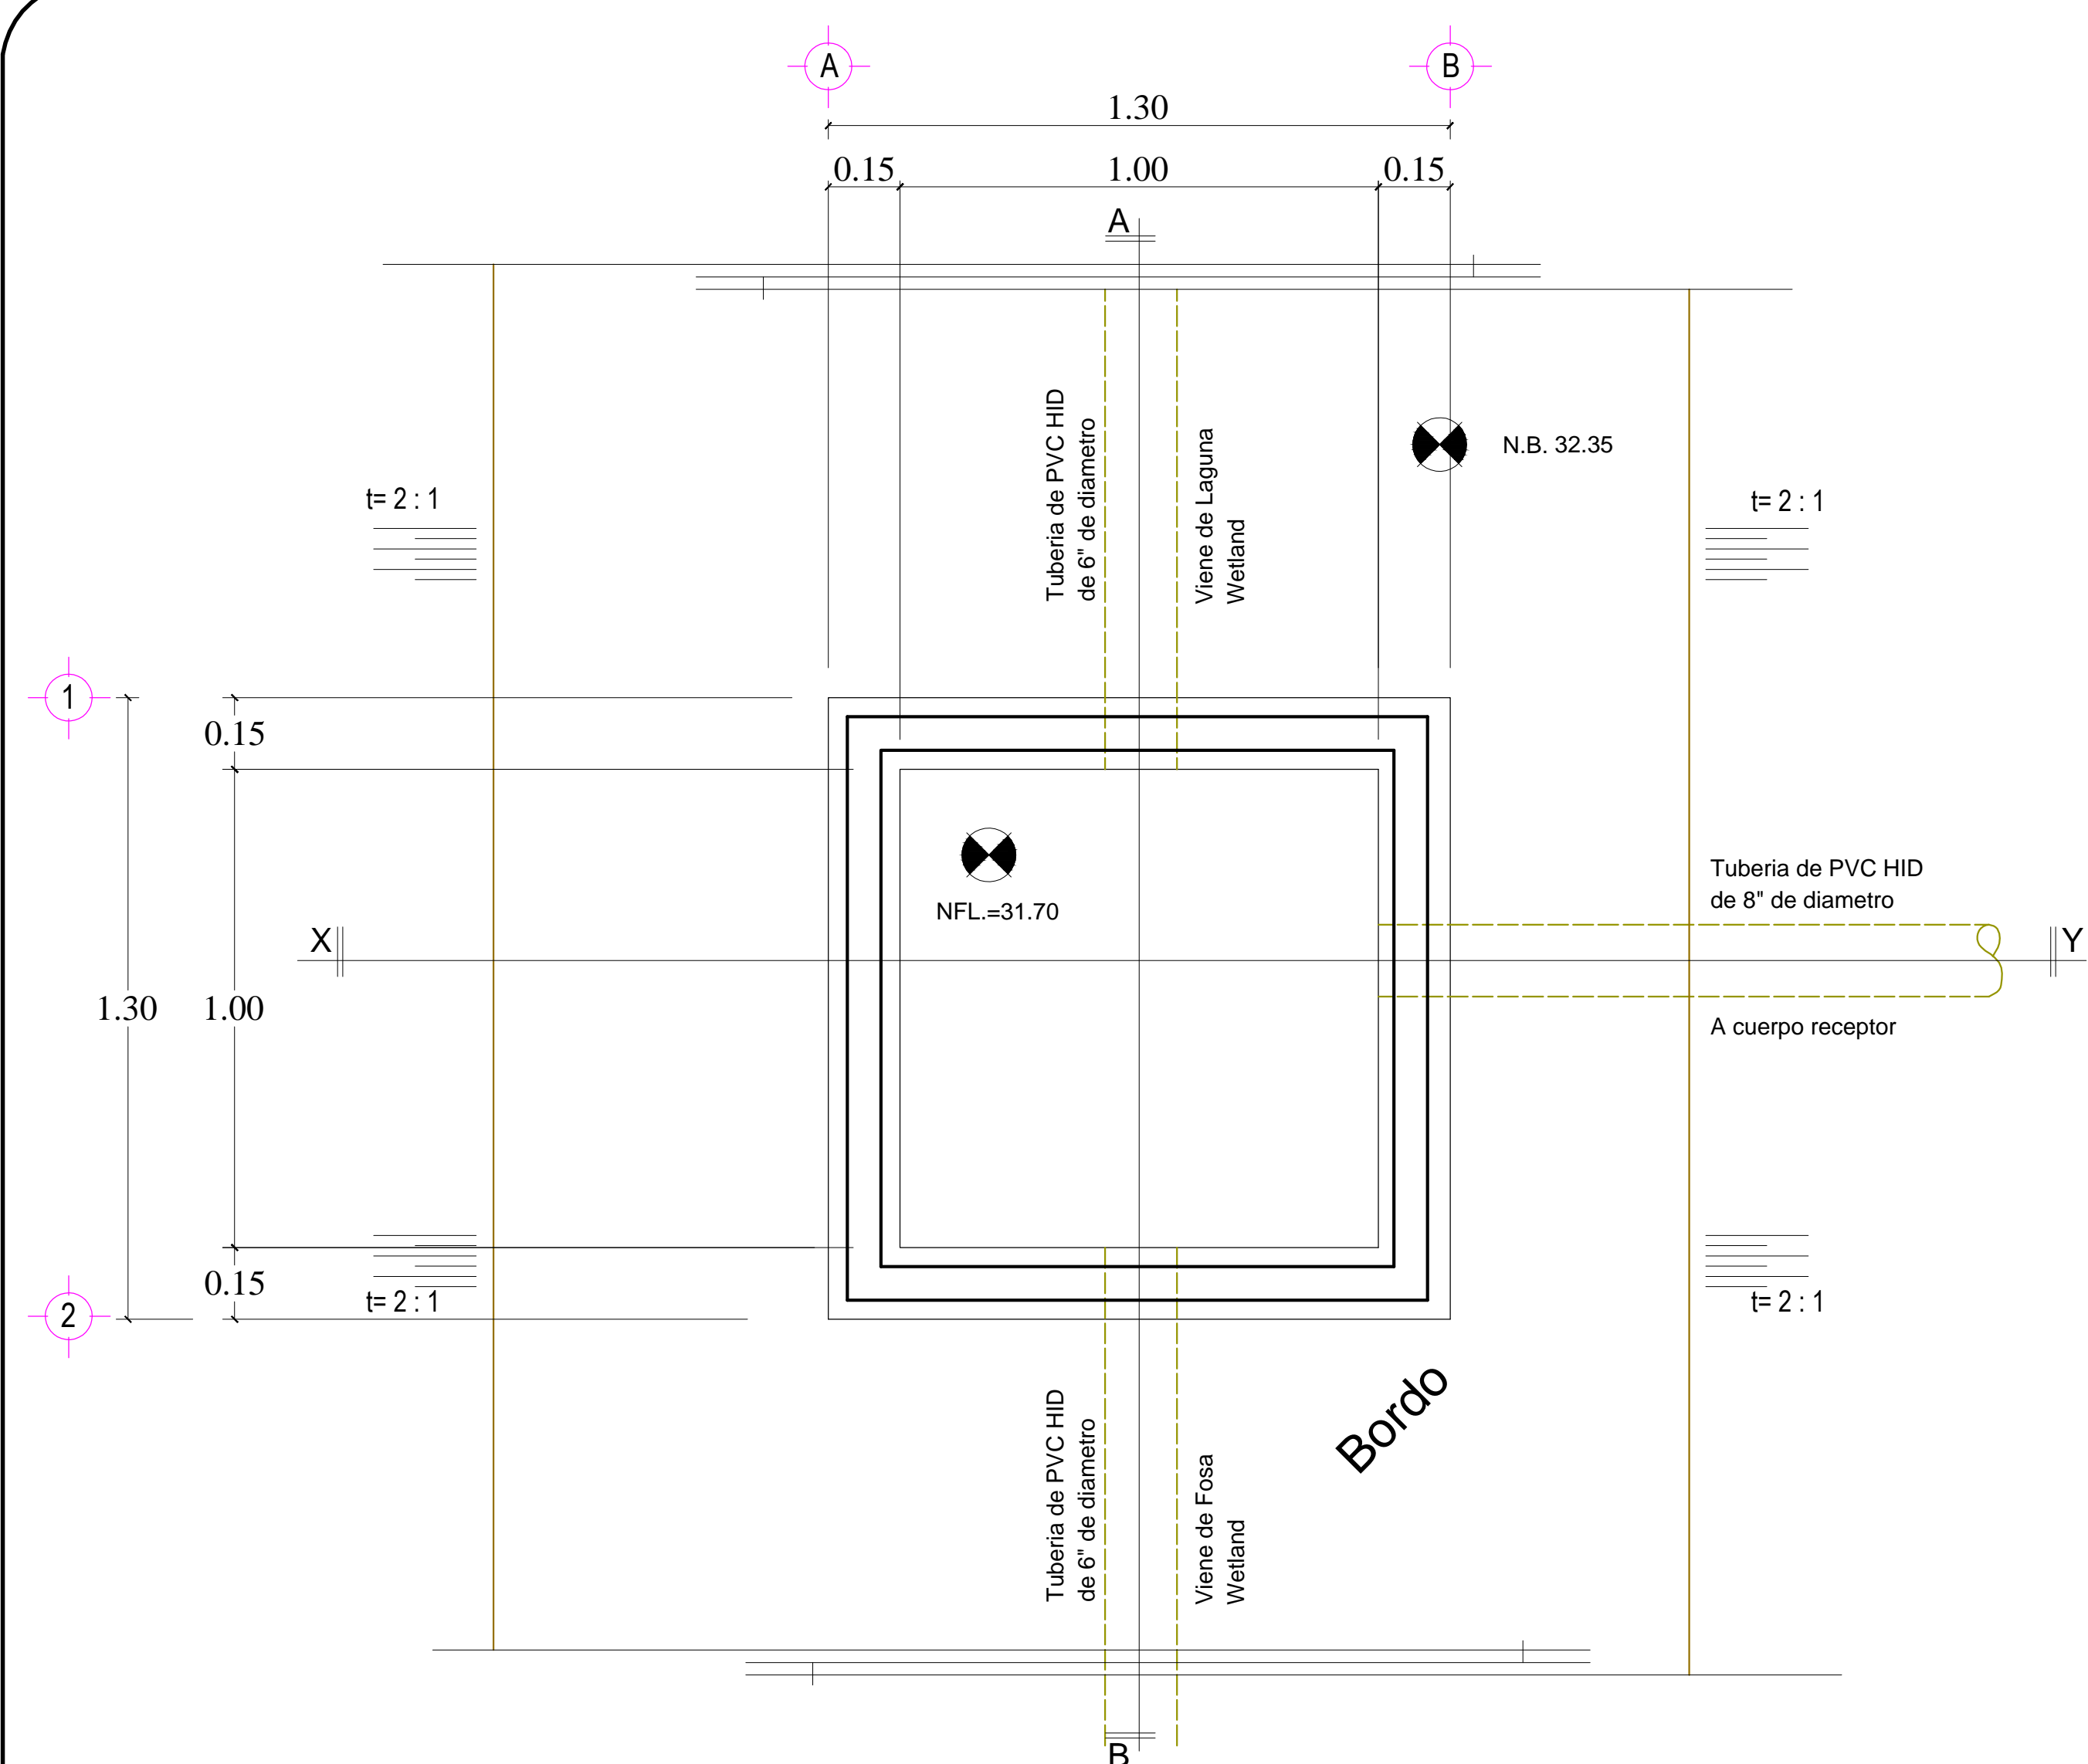


PLANTA ARQUITECTONICA.- Registro union.-

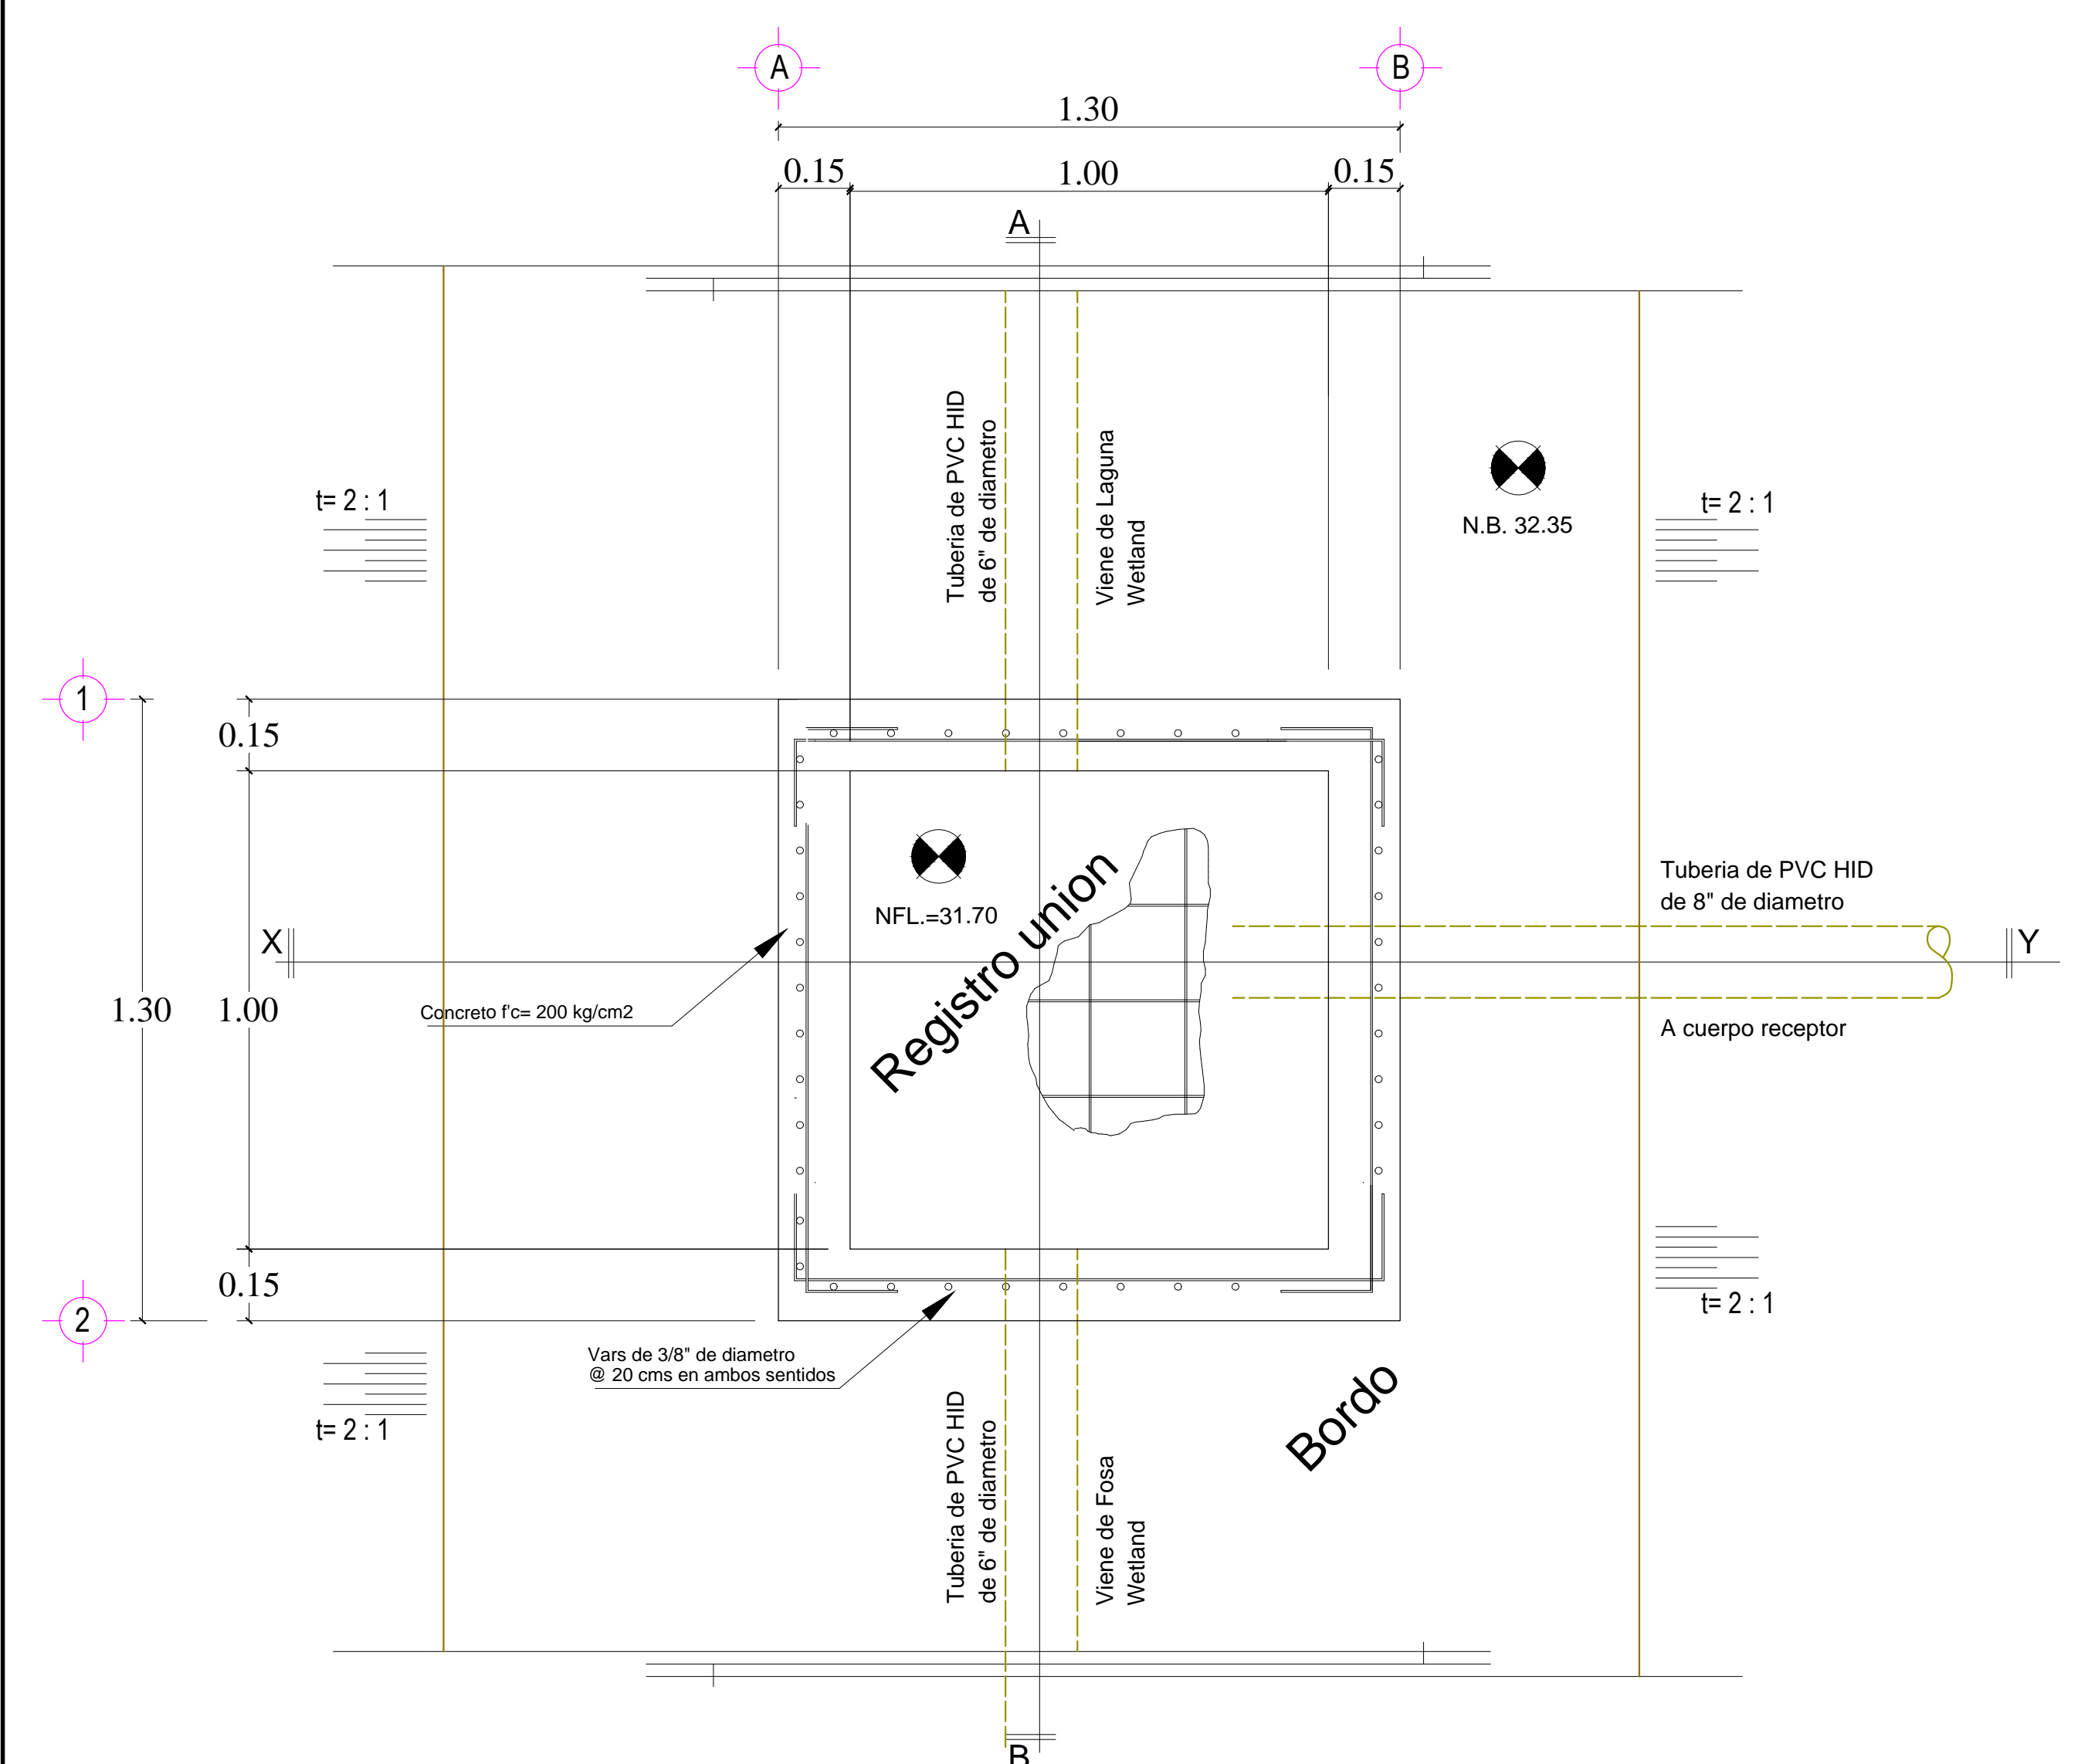


PLANTA ARQUITECTONICA.- Registro union.-

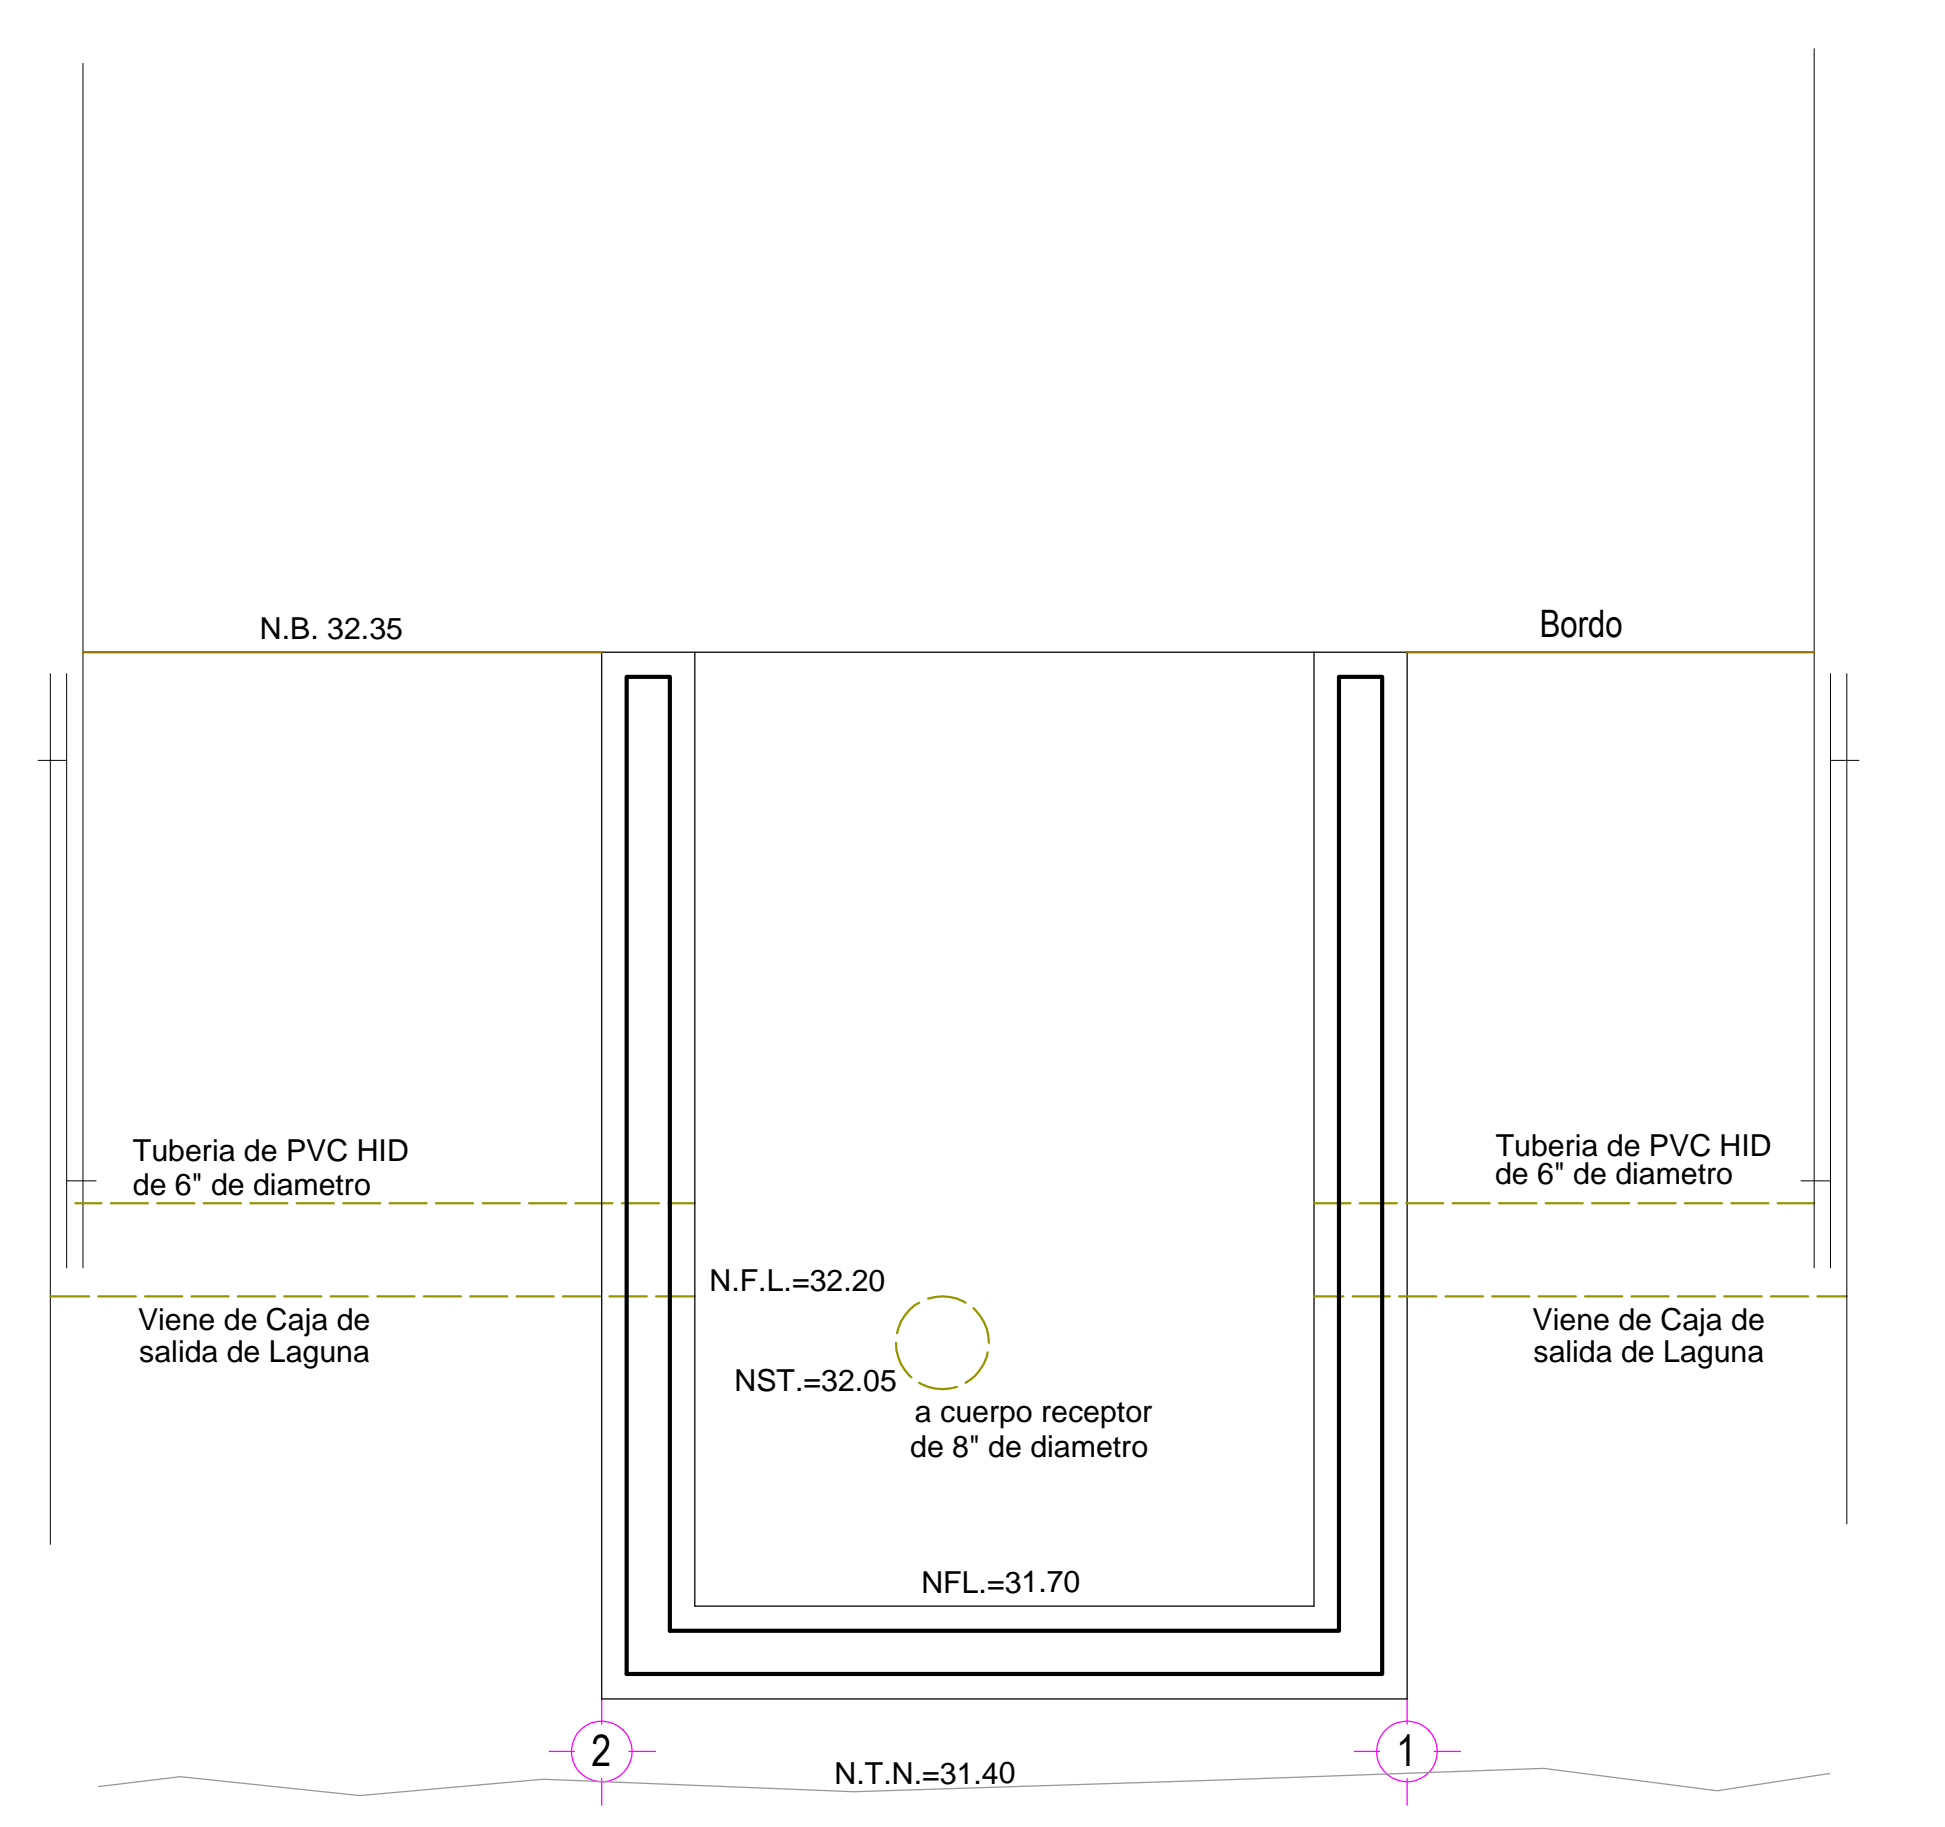


CORTE TRANSVERSAL (A-B).- Registro union.

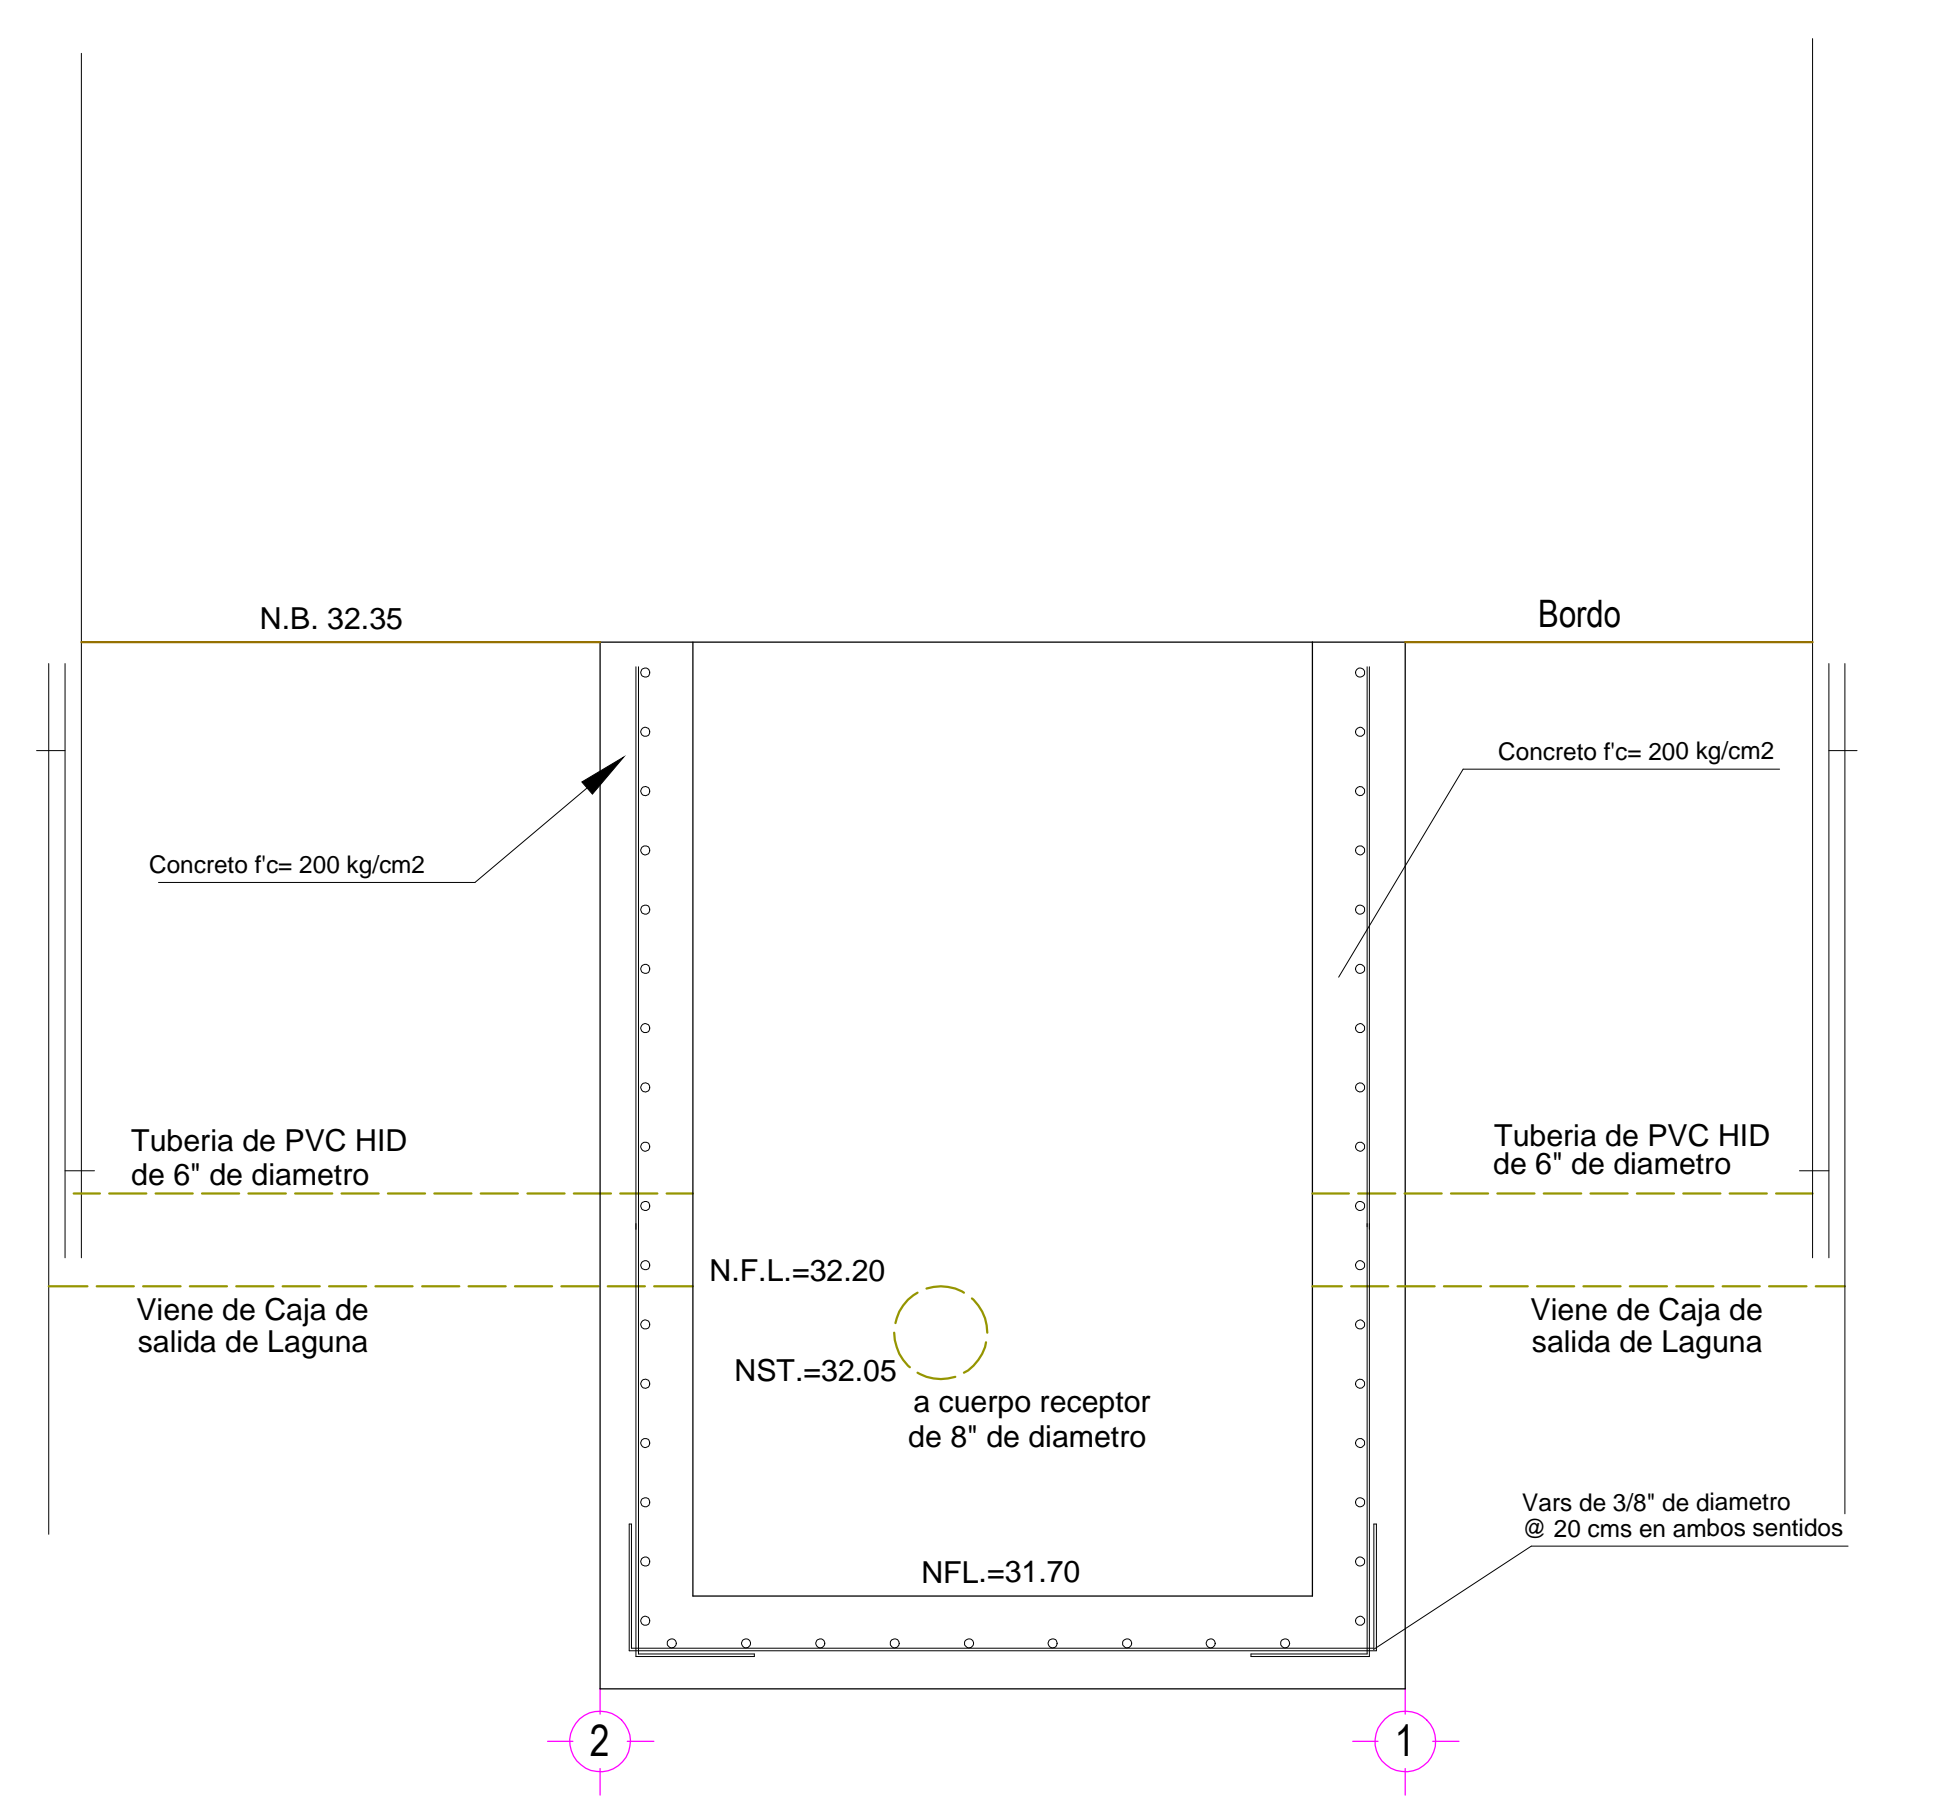

CORTE TRANSVERSAL (A-B).- Registro union.

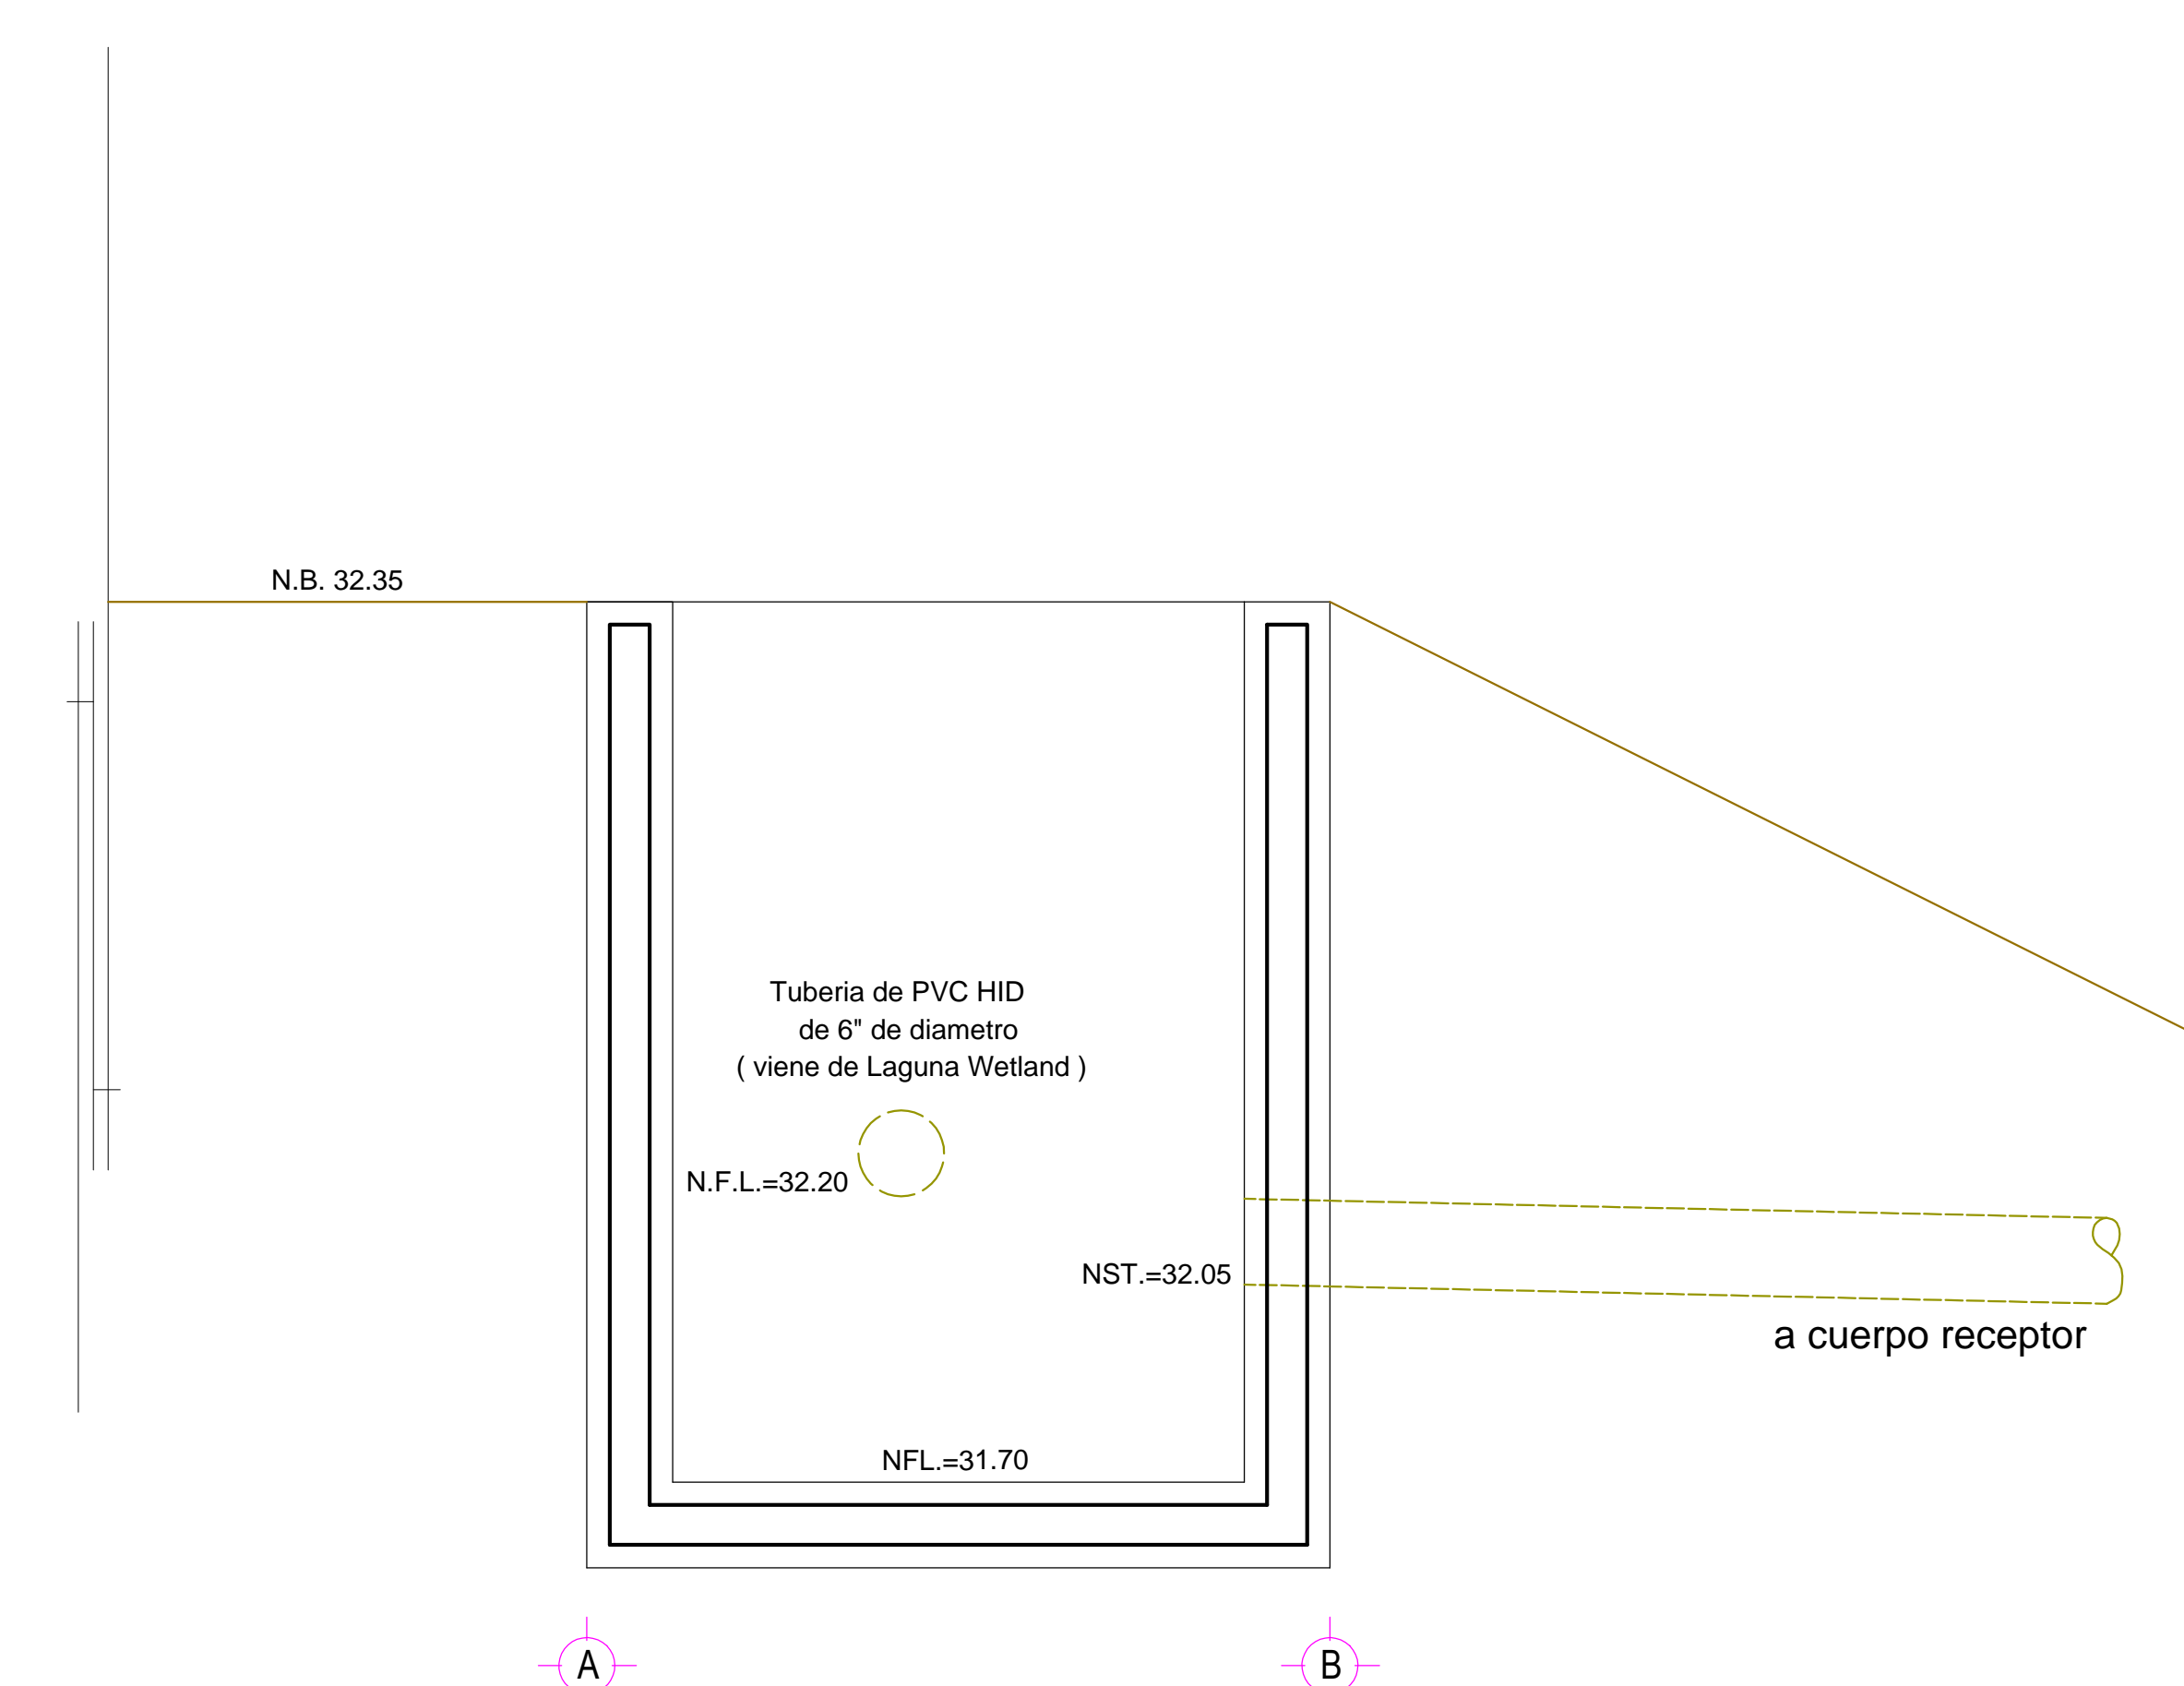

CORTE LONGITUDINAL (X-Y).- Registro union.

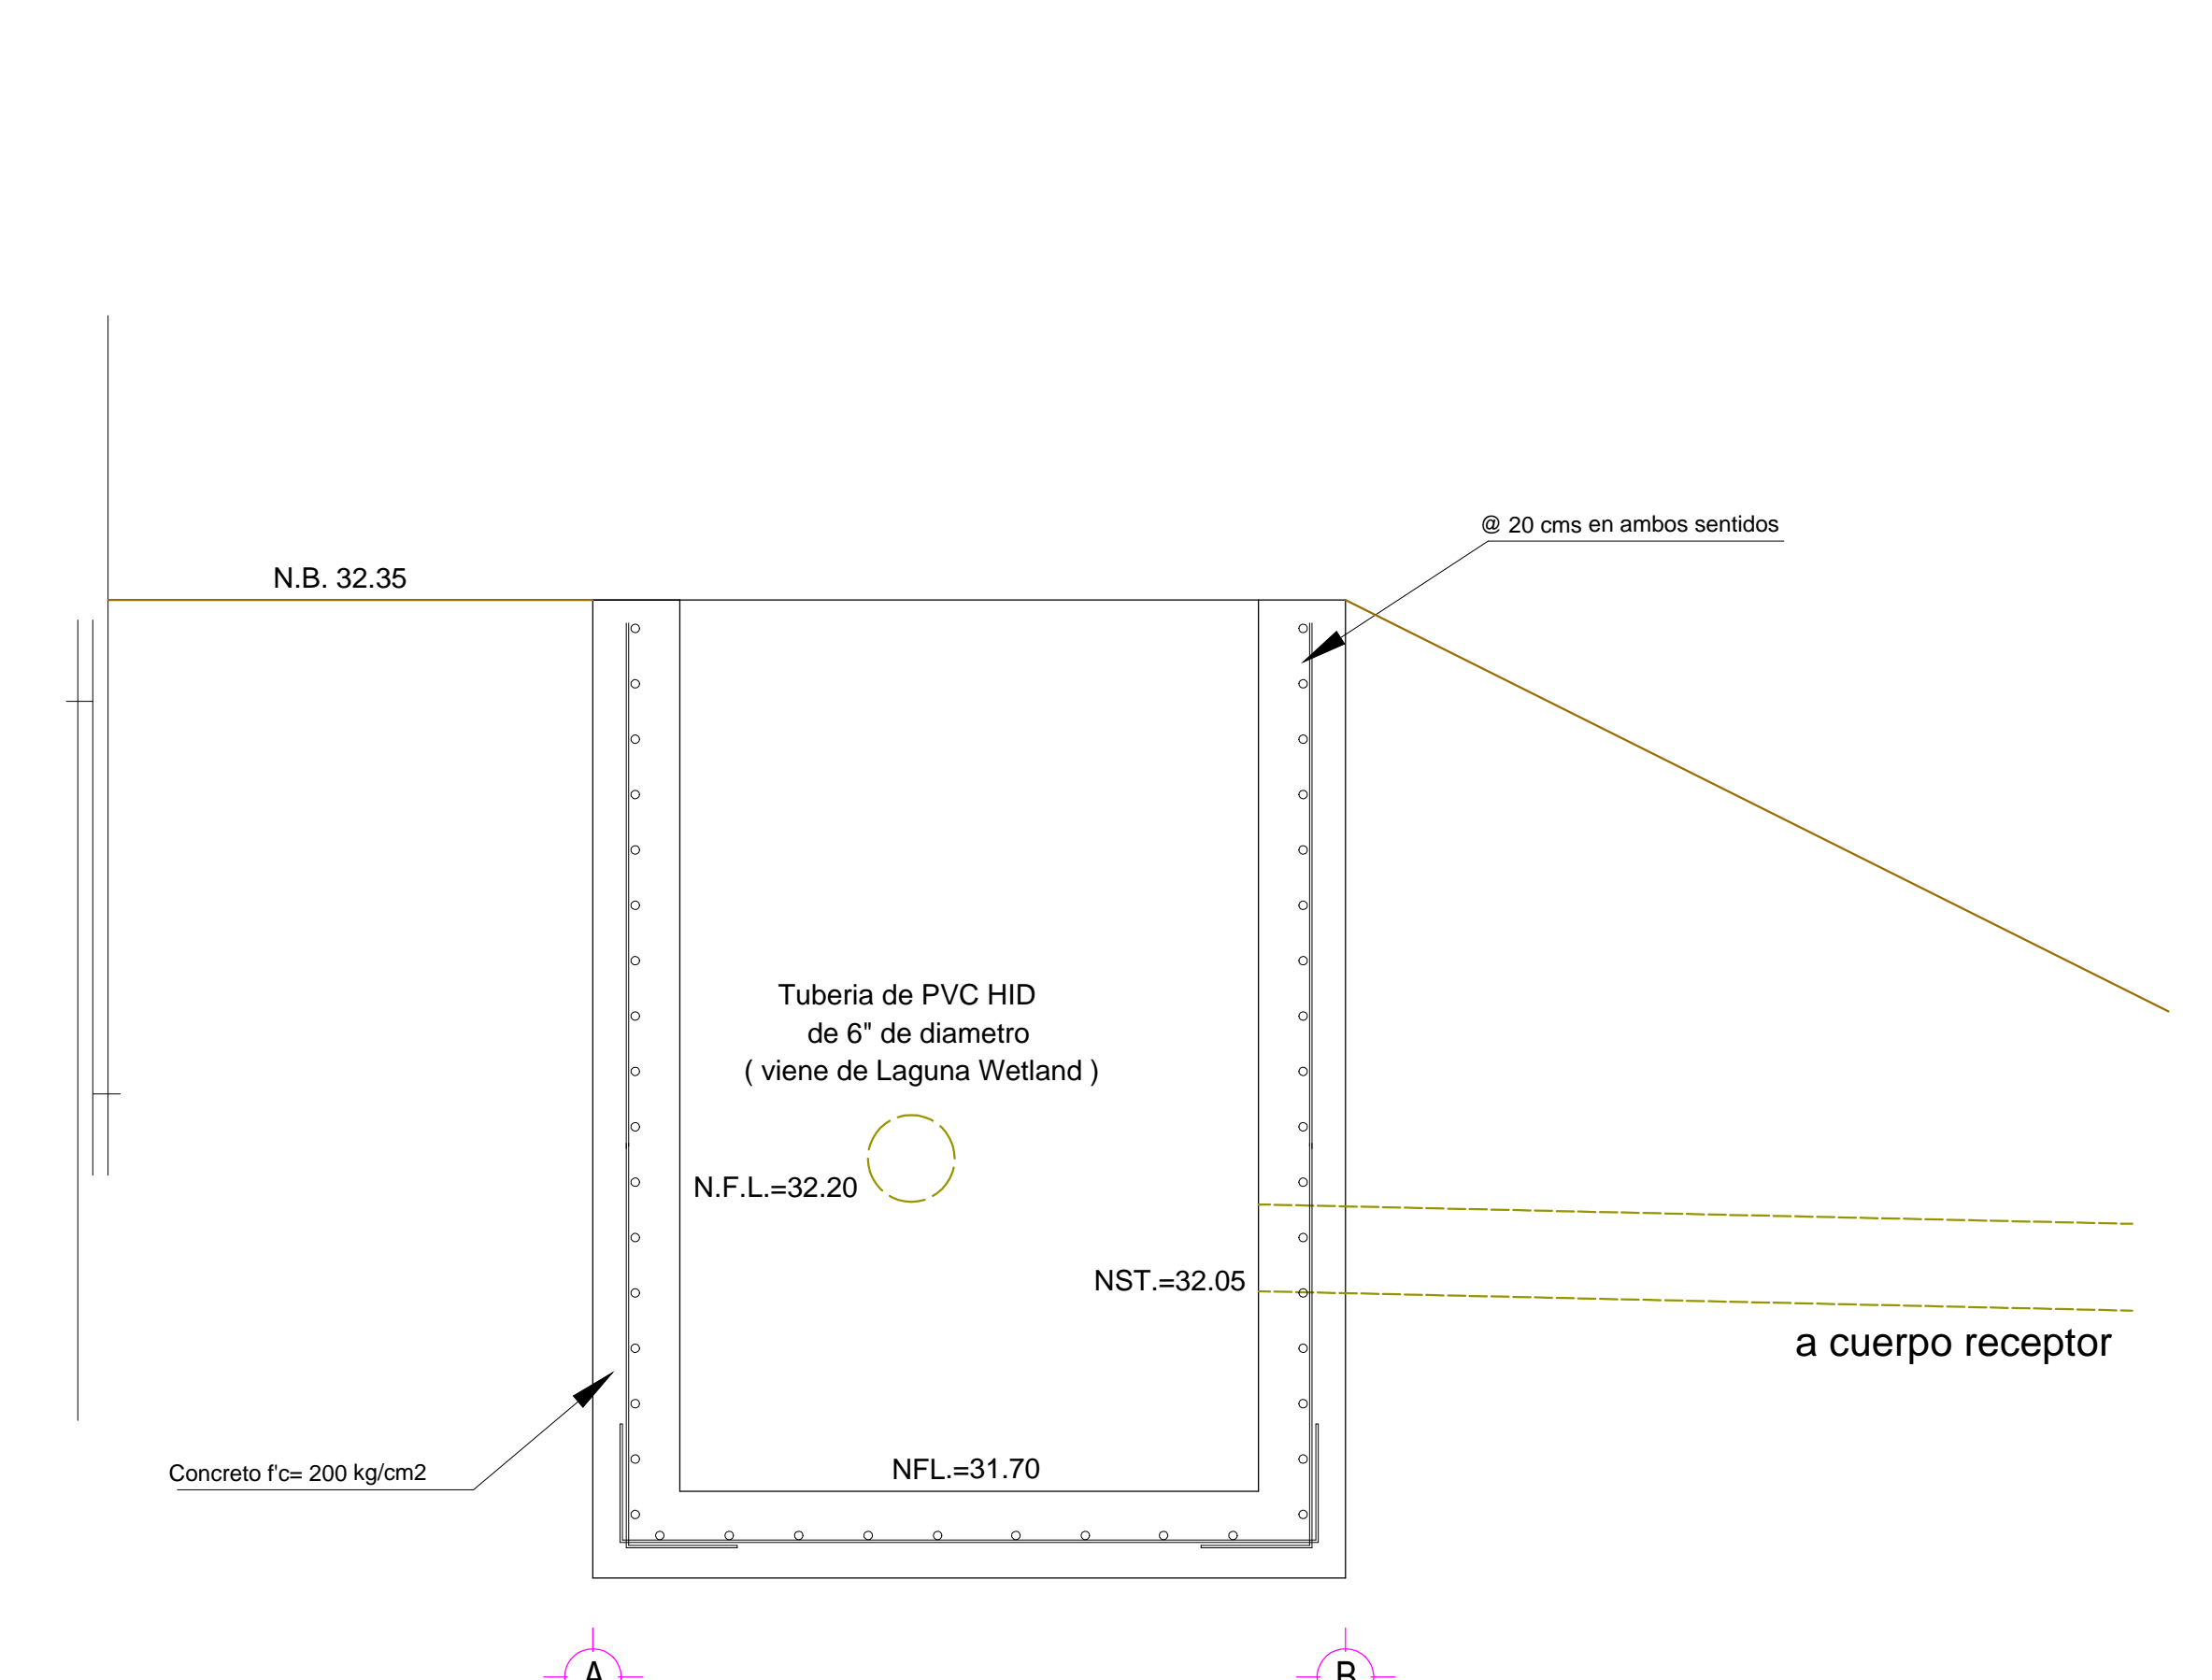

CORTE LONGITUDINAL (X-Y).- Registro union.

Nota:
* Acotaciones en metros excepto las indicadas en otra unidad
* Estaciones y elevaciones en metros.
* Usese concreto F'CO 150 KGS/CM2 con recubrimiento de 5 cms.
* Traslapes de acero de refuerzo de grado estructural con traslapes, ganchos y dobleses segun especificaciones
* Cimbra y descimbra de madera de pino de calidad.