
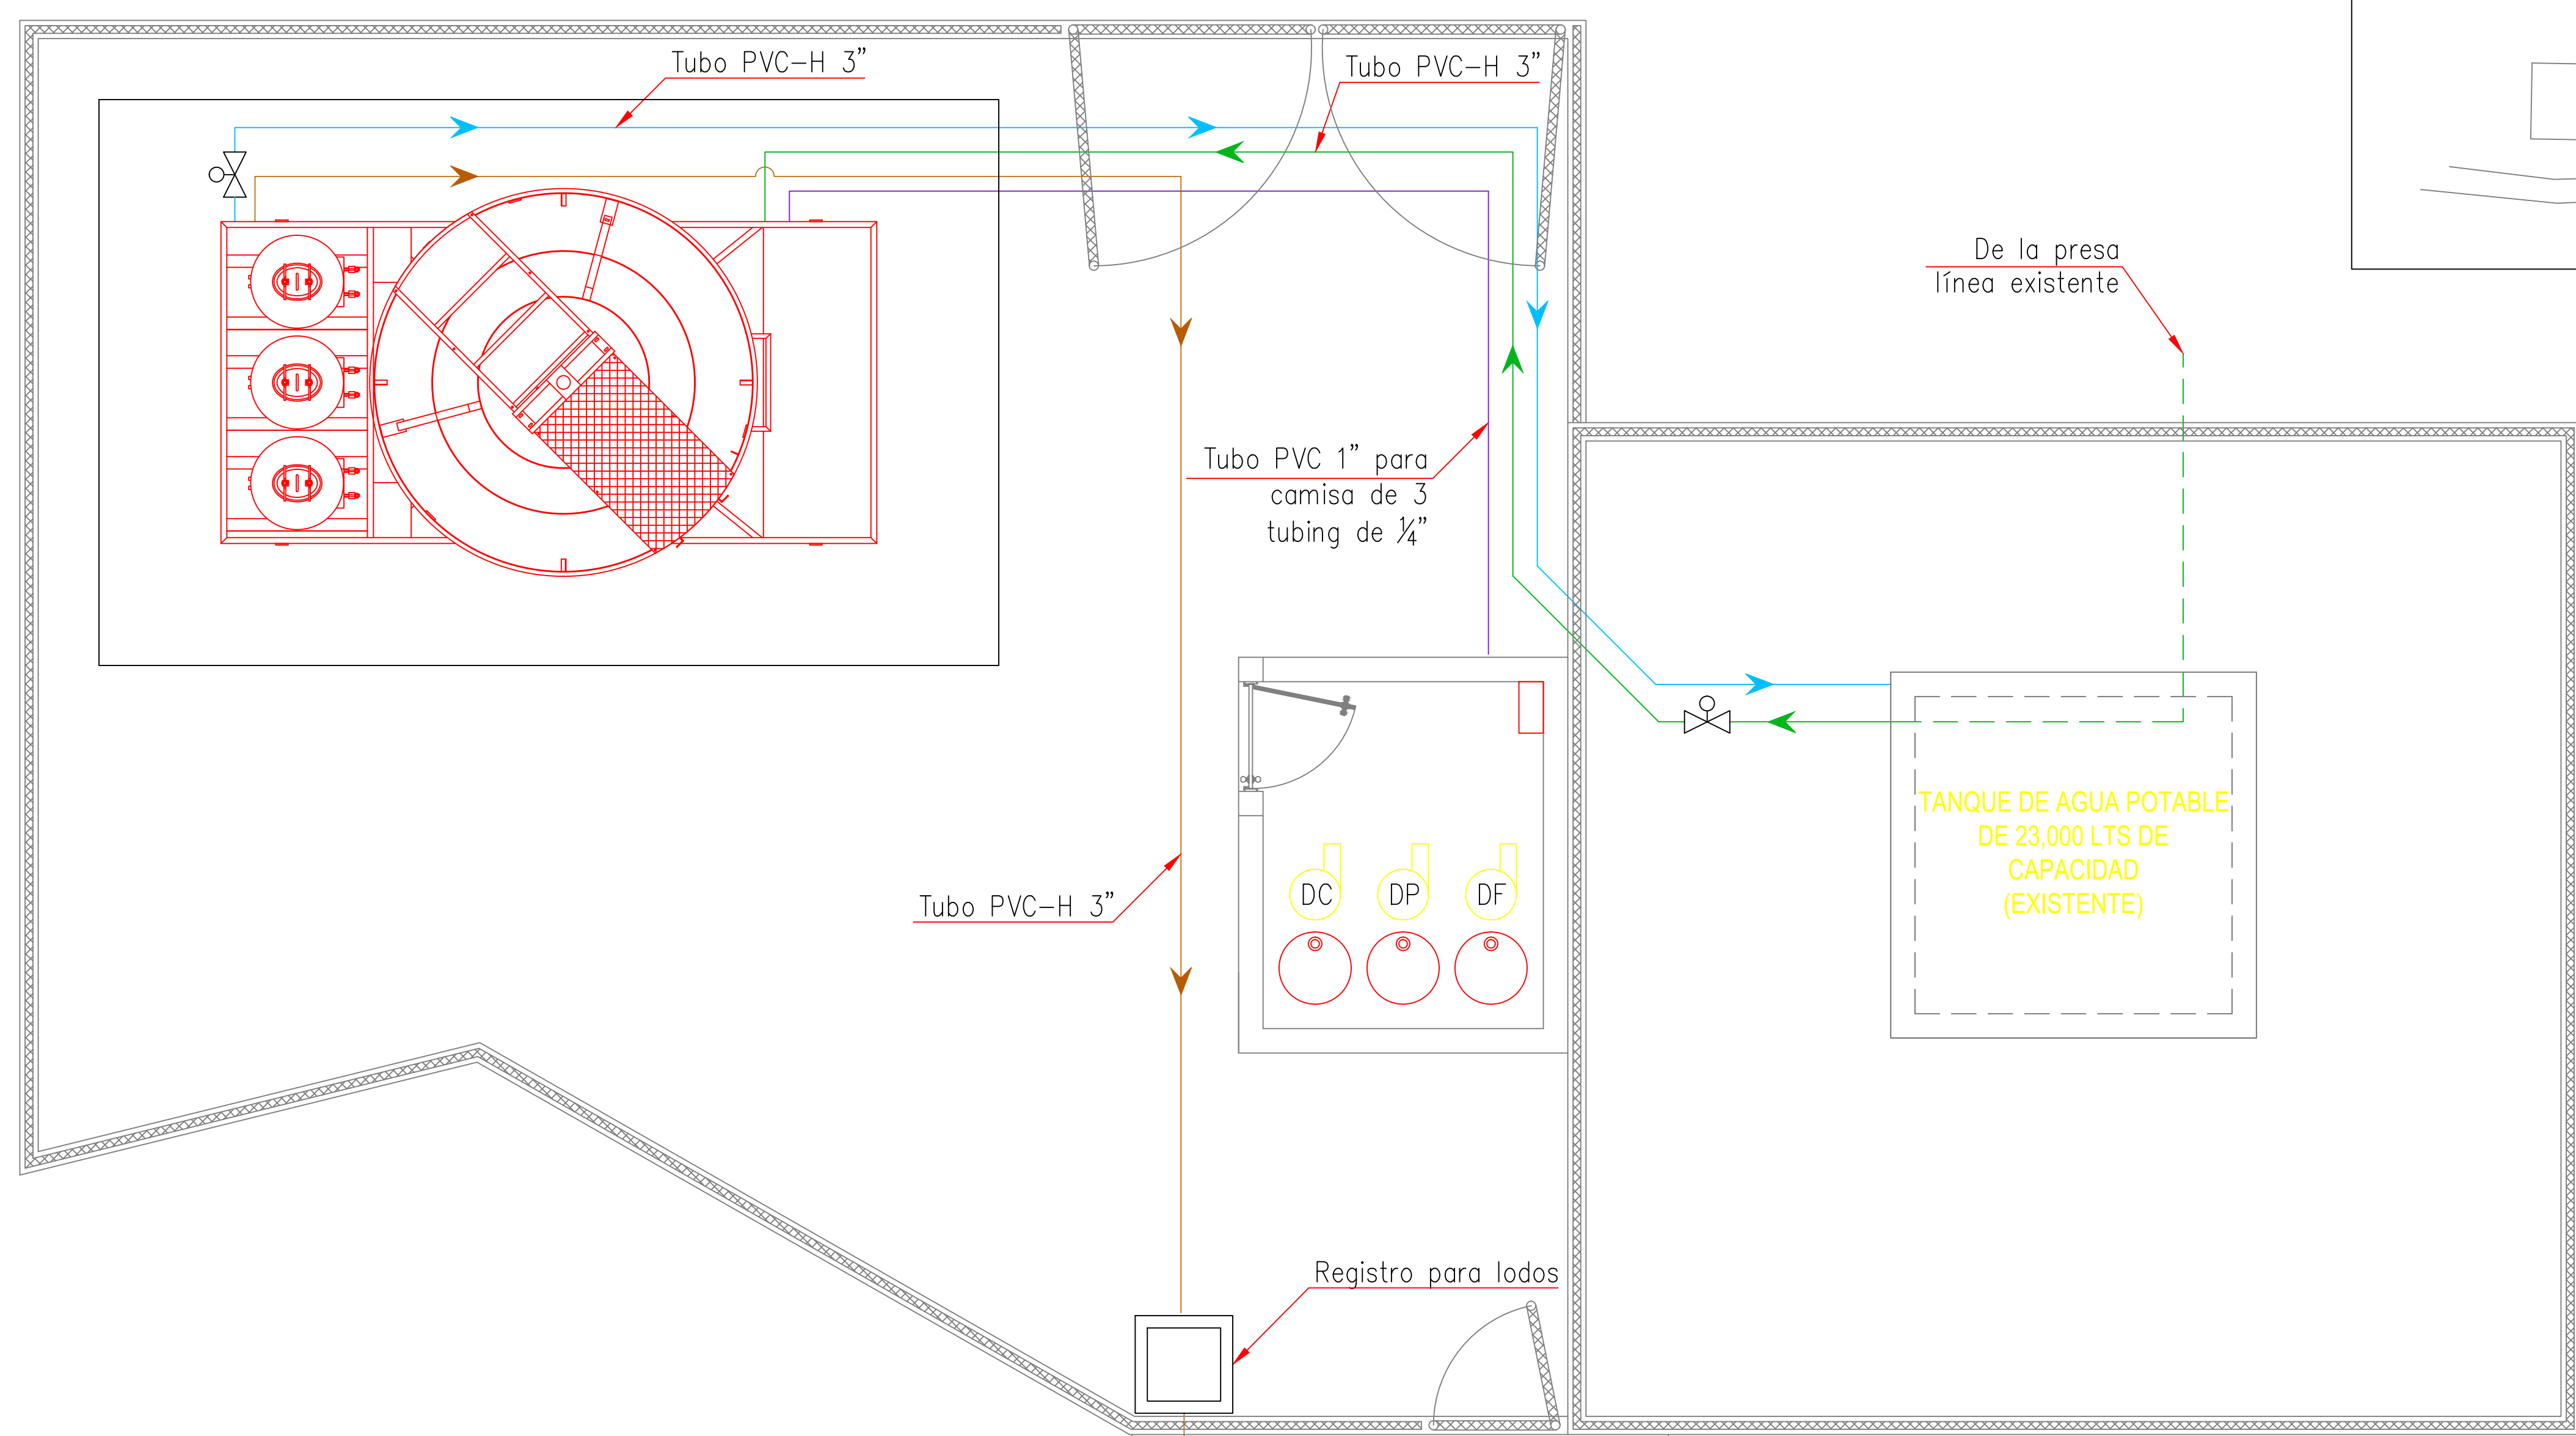


CROQUIS DE LOCALIZACIÓN

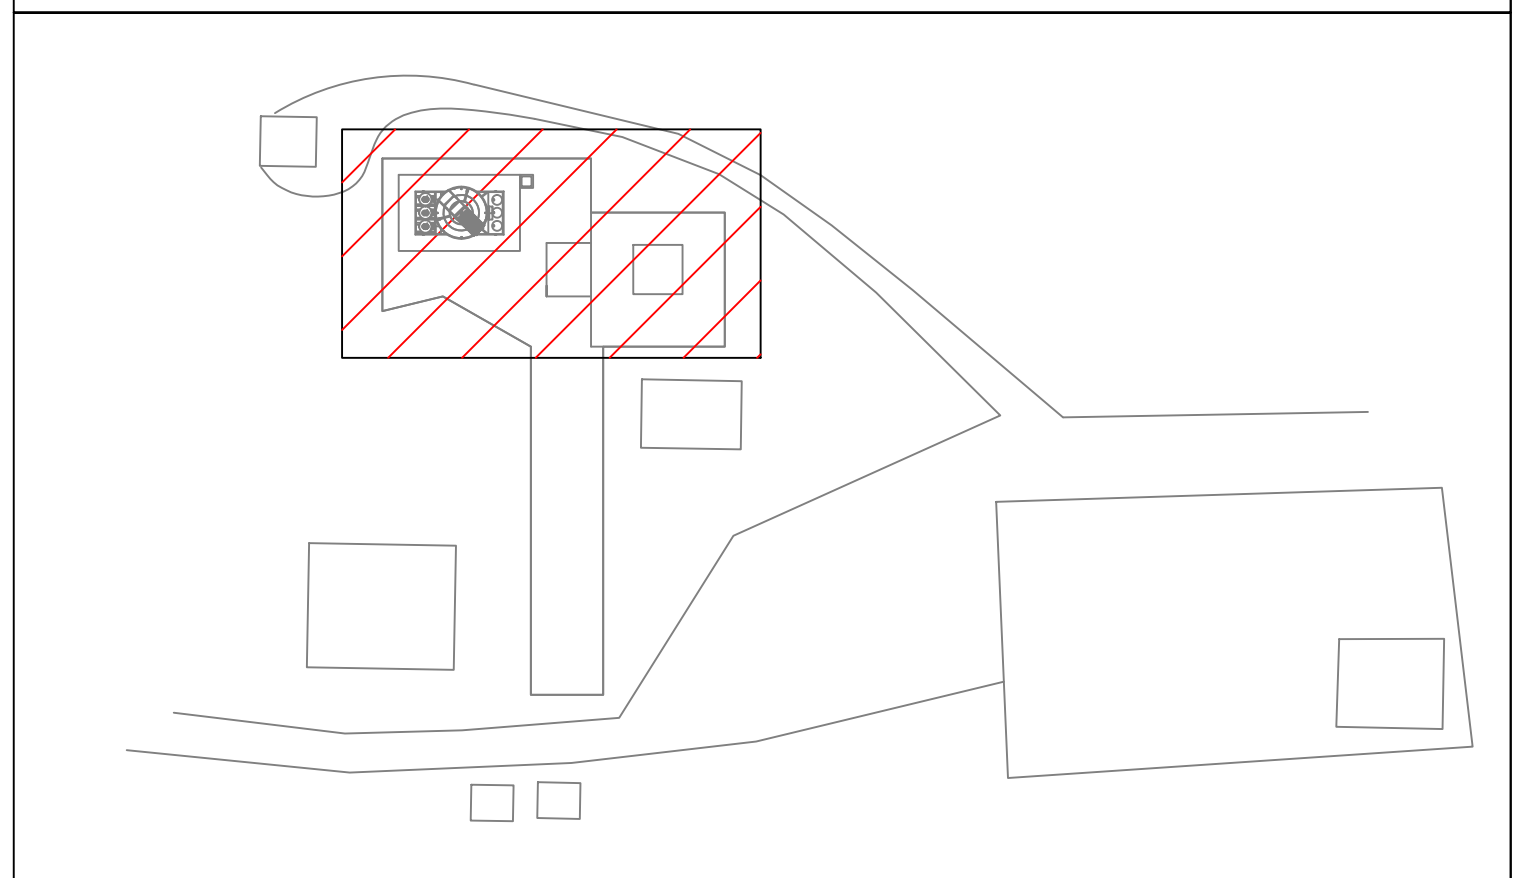

SIMBOLOGÍA DE LÍNEA DE CONDUCCIÓN

- Agua cruda →
- Agua de lavado / lodos →
- Agua potable →

SIMBOLOGÍA	
	Medidor de flujo
	Dosificador floculante
	Dosificador polimero
	Dosificador cloro

JUNTA MUNICIPAL DE AGUA POTABLE Y ALCANTARILLADO DE SINALOA

OBRA:	CONSTRUCCIÓN DE PLANTA POTABILIZADORA DE AGUA SUPERFICIAL 5 LPS DE CAPACIDAD	PLANO No:	06
CONTENIDO:	DIAGRAMA HIDRAULICO	FECHA:	MARZO/2019
LOCALIDAD:	BACURATO, MUNICIPIO DE SINALOA, SINALOA.	ESCALA:	SIN
DIBUJO:	ARQ. JAVIER ENRIQUE ESPINOZA	ARCHIVO:	C/CPTOTECNICO/PLANOS-JUMAPAS
REVISO:	ING. JOSE ROSARIO COTA DAMIAN	AUTORIZO:	C. GUADALUPE CASTRO QUIÑONEZ