



EL FUERTE


Lo mágico está en nuestra gente.



JUNTA DE AGUA POTABLE
Y ALCANTARILLADO DE
EL FUERTE

Gerencia Técnica y de Operación

NORTE:

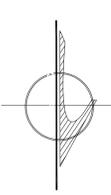

LOCALIDAD 0482
LONGITUD 108°36'57.07"O
LATITUD 26°25'36.88"N
ALTITUD 81 MSNM



NOTAS:

AGUA POTABLE

PROYECTO:
AMPLIACION Y REHABILITACION DE SISTEMA DE CONDUCCION Y DISTRIBUCION
DE AGUA POTABLE EN TEHUECO, MUNICIPIO DE EL FUERTE, SINALOA.

POBLACION:	MUNICIPIO:	No. DE PLANO
TEHUECO	EL FUERTE	01 DE 02

REALIZO:

REVISO:

ARO. DANIEL ALEJANDRO REILAS ESPINOZA
PROYECTISTA JAPAF 001

C. JOSE HUMBERTO RUIZ ARMENTA
SUBGERENTE TECNICO JAPAF

DIBUJO:

APROBO:

ARO. SISEL MANUEL MARTINEZ ROLES
PROYECTISTA JAPAF 002

ING. JAVIER SOLÍS GUTIERREZ
GERENTE GENERAL JAPAF


ESCALA:

FECHA:

1:00

MARZO DE 2020

SIMBOLOGIA	
TUBERIA 4" PVC HID CED 40	
TUBERIA 3" PVC HID RD 26	
TOMA DOMICILIARIA	
TANQUE ELEVADO 20 M³	
PLANTA POTABILIZADORA	

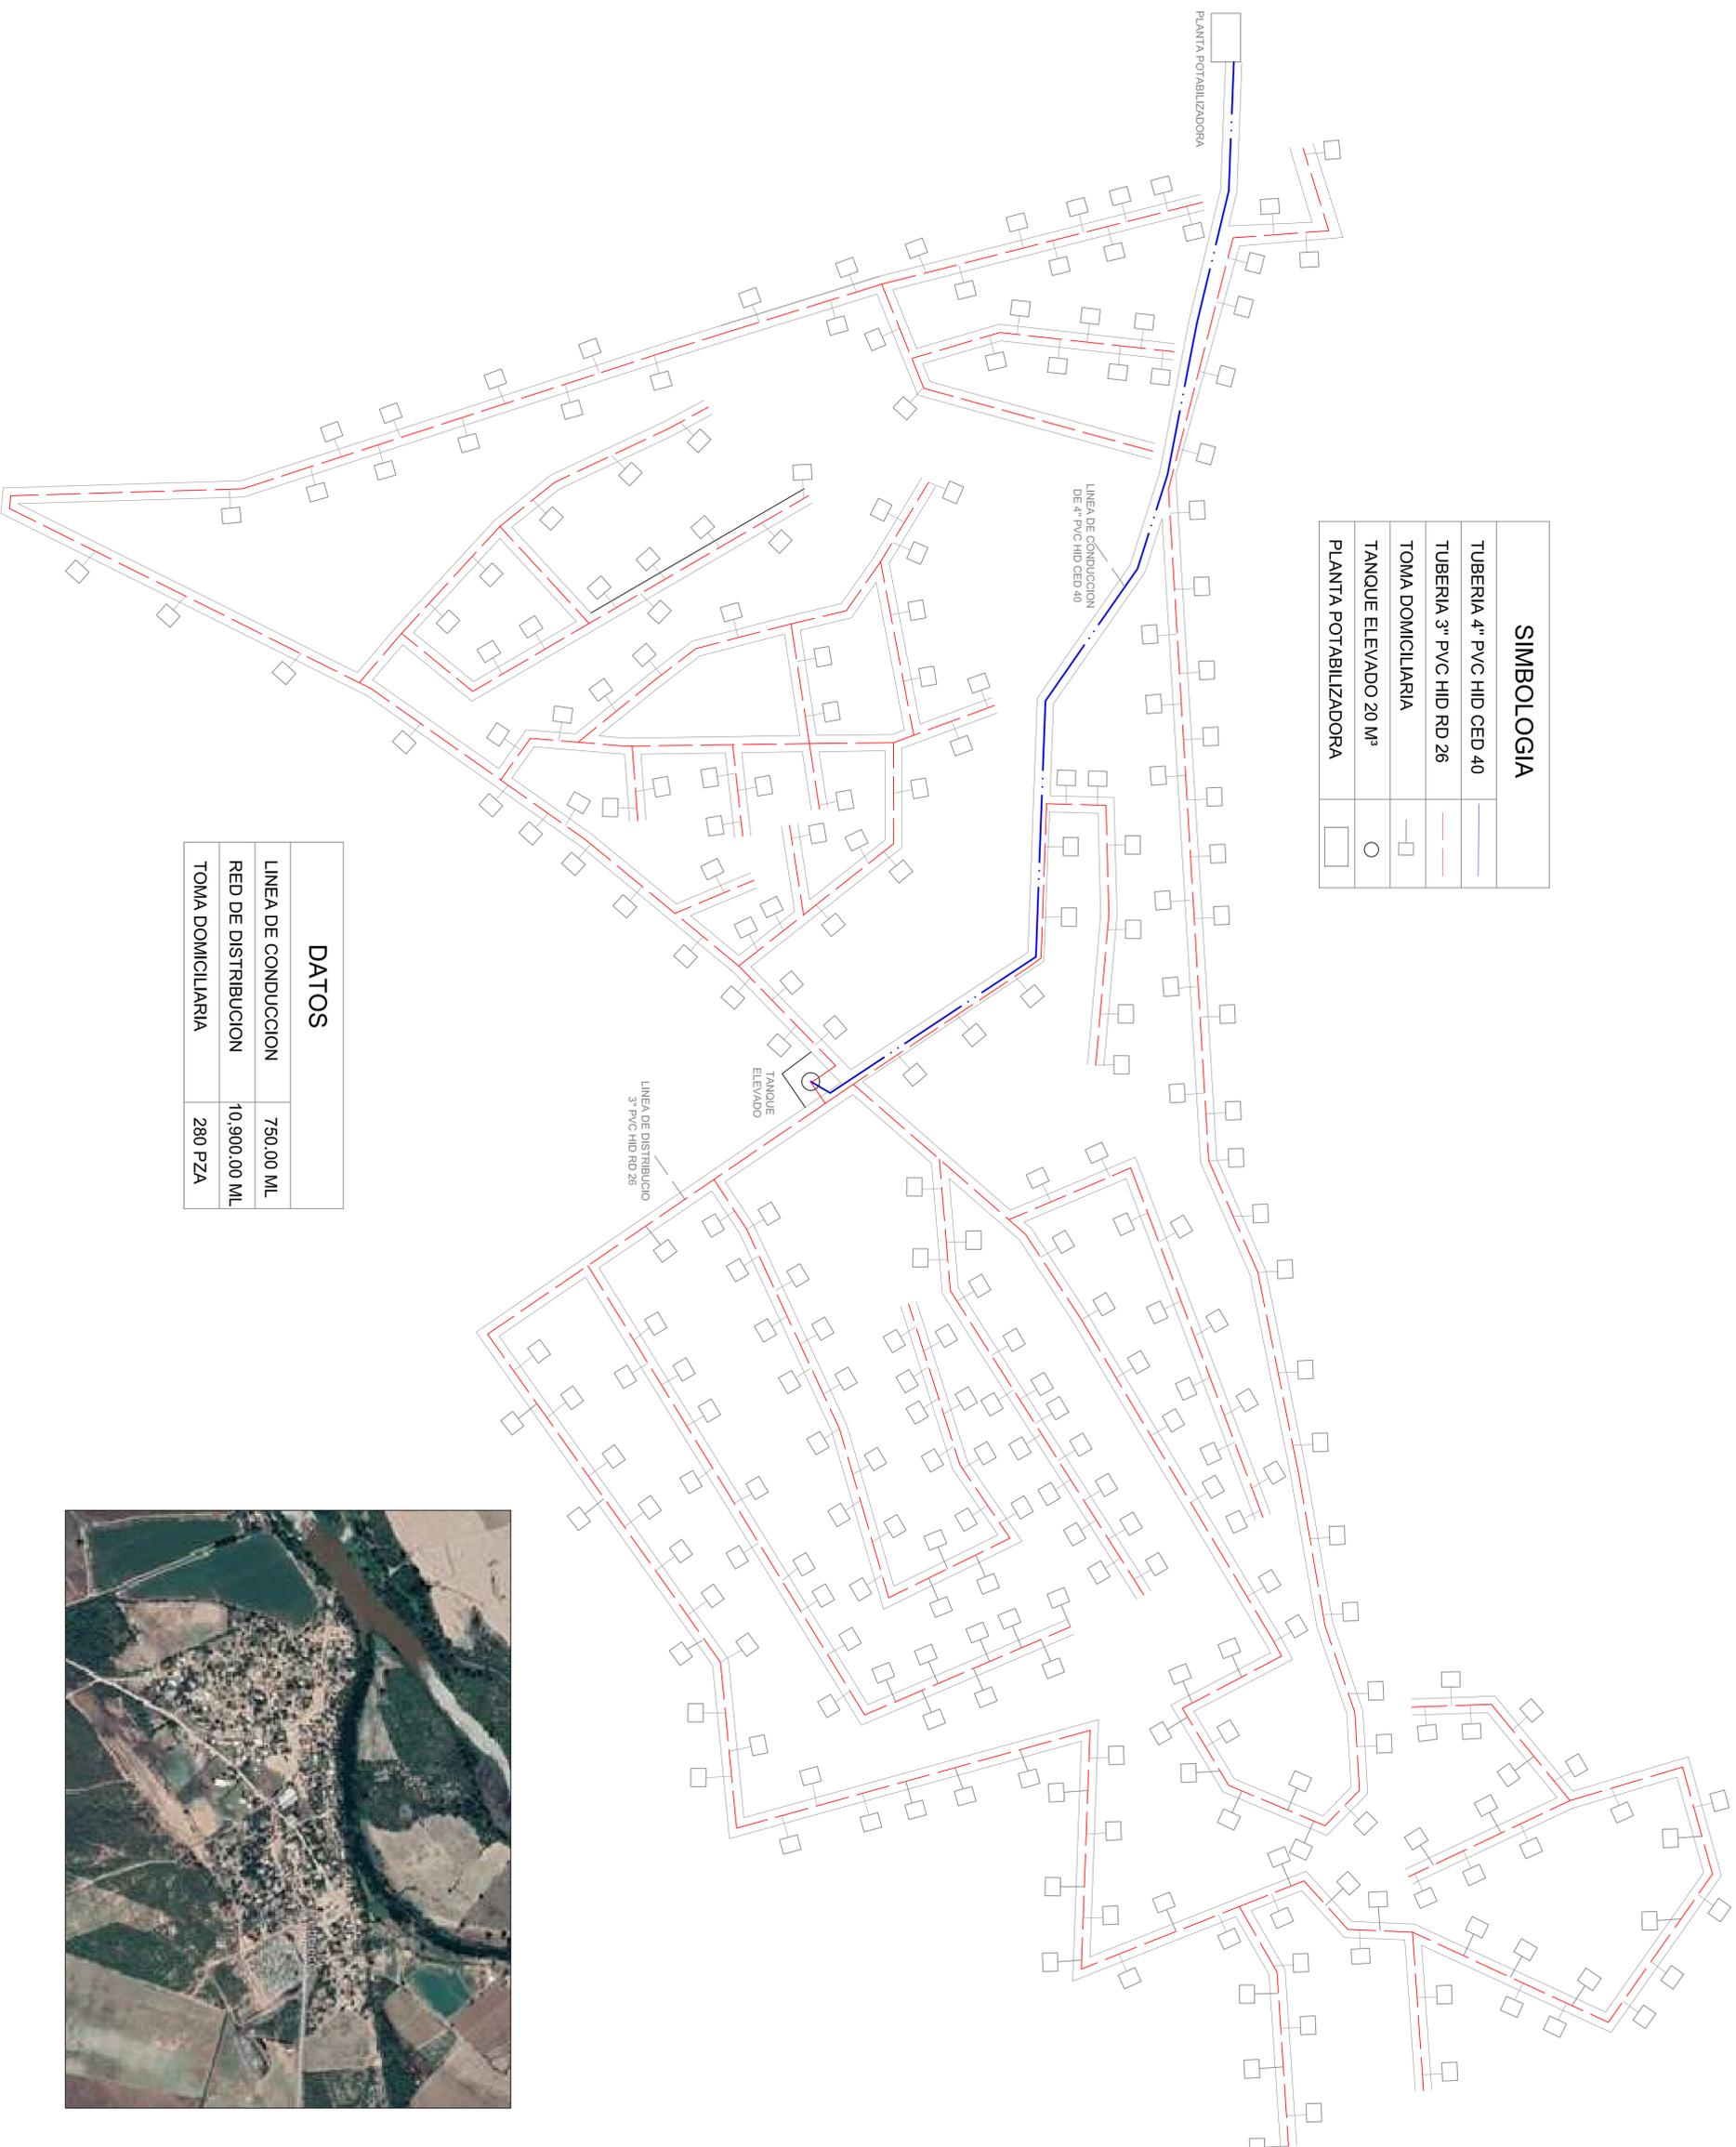

DATOS	
LINEA DE CONDUCCION	750.00 ML
RED DE DISTRIBUCION	10,900.00 ML
TOMA DOMICILIARIA	280 PZA

