


EDIFICIO A INTERVENIR PLANTA ACTUAL ESCALA 1:100

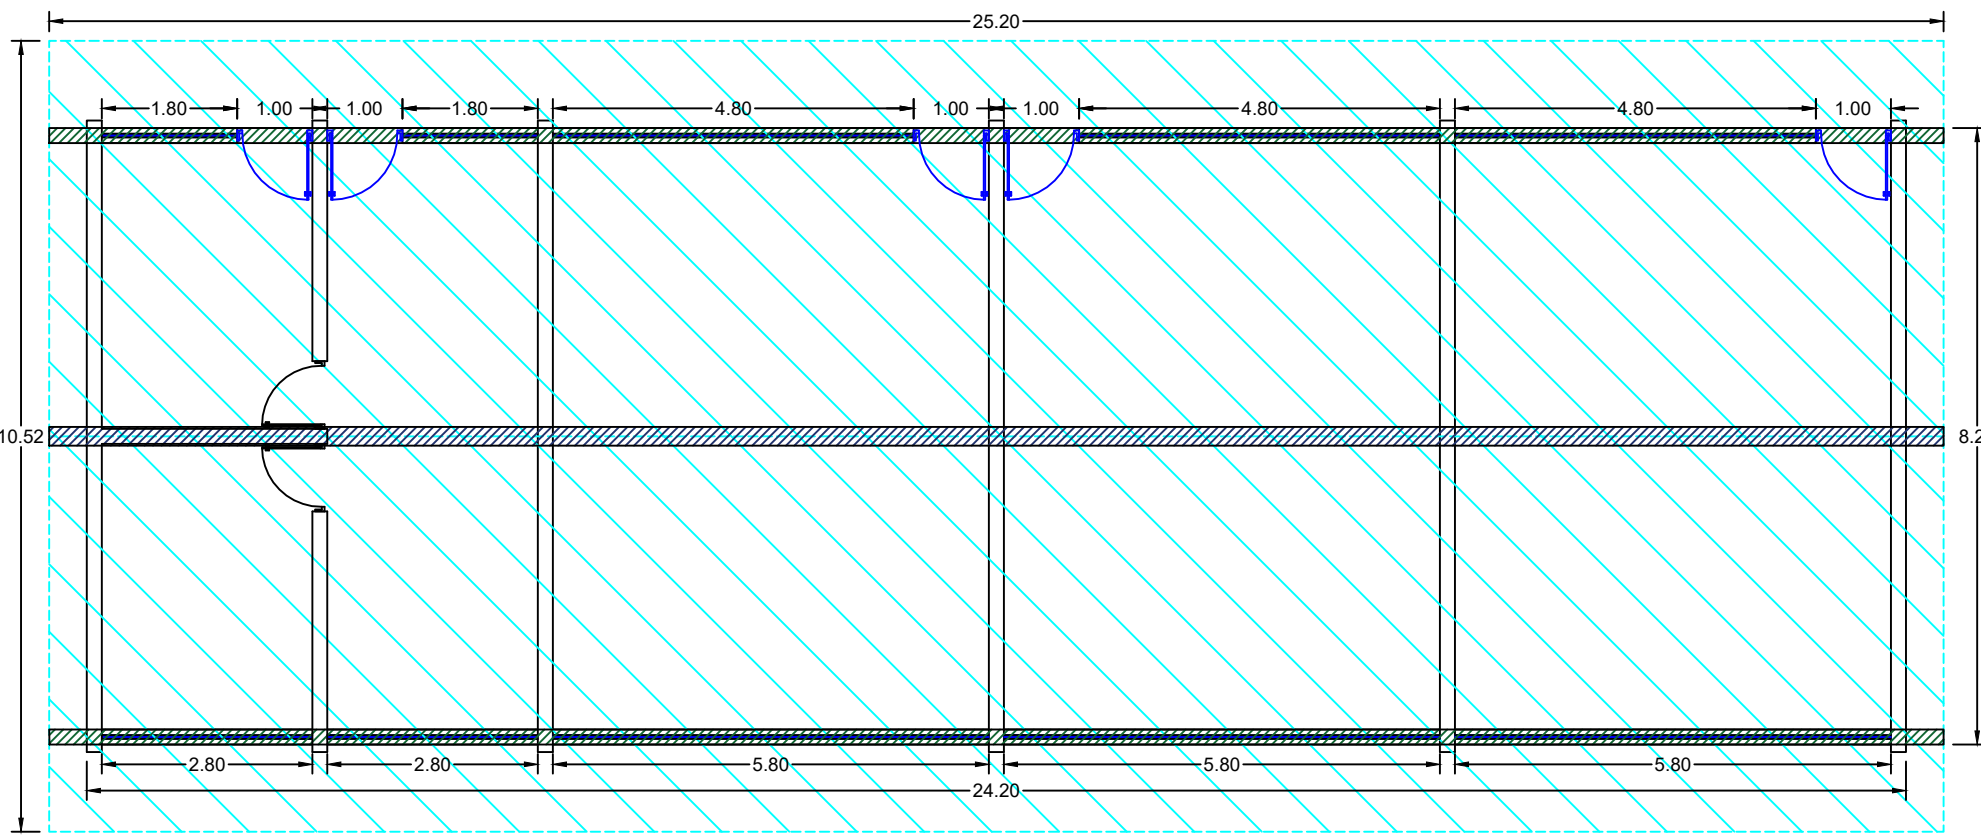

EDIFICIO A INTERVENIR PLANTA PROPUESTA ESCALA 1:100

SIMBOLOGIA	
	DEMOLICION DE LOSA EXISTENTE
	RETIRO DE TRABE A BASE DE MONTEN DOBLE DE 10"
	RETIRO DE VENTANERIA Y CANCELERIA EXISTENTE
	RETIRO DE PUERTA CON FIJO EXISTENTE

SIMBOLOGIA	
	CONSTRUCCION DE LOSA DE CONCRETO
	CONSTRUCCION DE TRABE "T2" DE 25X50 CMS
	CONSTRUCCION DE TRABE "T1" DE 20X40 CMS
	COLOCACION DE VENTANERIA Y CANCELERIA
	COLOCACION DE PUERTA CON FIJO



H. AYUNTAMIENTO DE CULIACAN

Proyecto:
MANTENIMIENTO DE AULAS EN ESCUELA PRIMARIA GRAL. GUADALUPE VICTORIA, UBICADO EN EL EJIDO GUADALUPE VICTORIA, SIND. ELDORADO, CULIACAN, SINALOA

CULIACAN, SINALOA.

CONTENIDO:
DETALLES DE MODULO I



OBSERVACIONES:
CLAVE DE LA ESCUELA:
25EPRD197F
ALUMNOS:
327



LIC. JESUS ESTRADA FERREIRO
PRESIDENTE MUNICIPAL

ING. CESAR MANUEL OCHOA SALAZAR
GERENTE MPAL DE OBRAS Y SERVICIOS PUBLICOS

ING. JAVIER MASCAREÑO QUIÑONEZ
DIRECTOR DE OBRAS PUBLICAS

ELABORÓ:
ARQ. PEDRO ALBERTO PICOS CAMACHO

REVISÓ:
UNIDAD DE EVALUACION TECNICA

COORDENADAS GEOGRAFICAS:
24°18'02.82"N 107°16'18.15"O

ESCALA:
INDICADA FECHA:
2020

ARCHIVO:

CLAVE DE PRESUPUESTO:

NÚMERO DE PLANO:
2 DE 6