




H. AYUNTAMIENTO DE CULIACAN

Proyecto:
TERMINACION DE TEATRO GRIEGO,
PARQUE 87, UBICADO EN
CULIACAN, SINALOA.

CULIACAN, SINALOA.

CONTENIDO:
PLANTA (EDIFICIO TEATRO).

CROQUIS DE LOCALIZACIÓN:

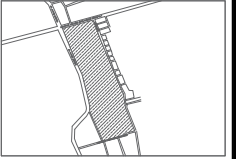

OBSERVACIONES:



LIC. JESUS ESTRADA FERREIRO
PRESIDENTE MUNICIPAL

SERIO. ING. CESAR MANUEL OCHOA SALAZAR
SECRETARIO DE OBRAS Y SERVICIOS PUBLICOS

ING. JAVIER MASCAREÑO QUIÑONEZ
DIRECTOR DE OBRAS PUBLICAS

ELABORO:
DEPARTAMENTO DE EVALUACION TECNICA

REVISO:
DEPARTAMENTO DE EVALUACION TECNICA


COORDENADAS GEOGRAFICAS:
24°46'10.08"N 107°23'16.95"O

ESCALA: S/ESCALA FECHA: 2020

ARCHIVO:

CLAVE DE PRESUPUESTO:
TEAT20GRIEGOTERMINACION

NUMERO DE PLANO:
2 DE 16

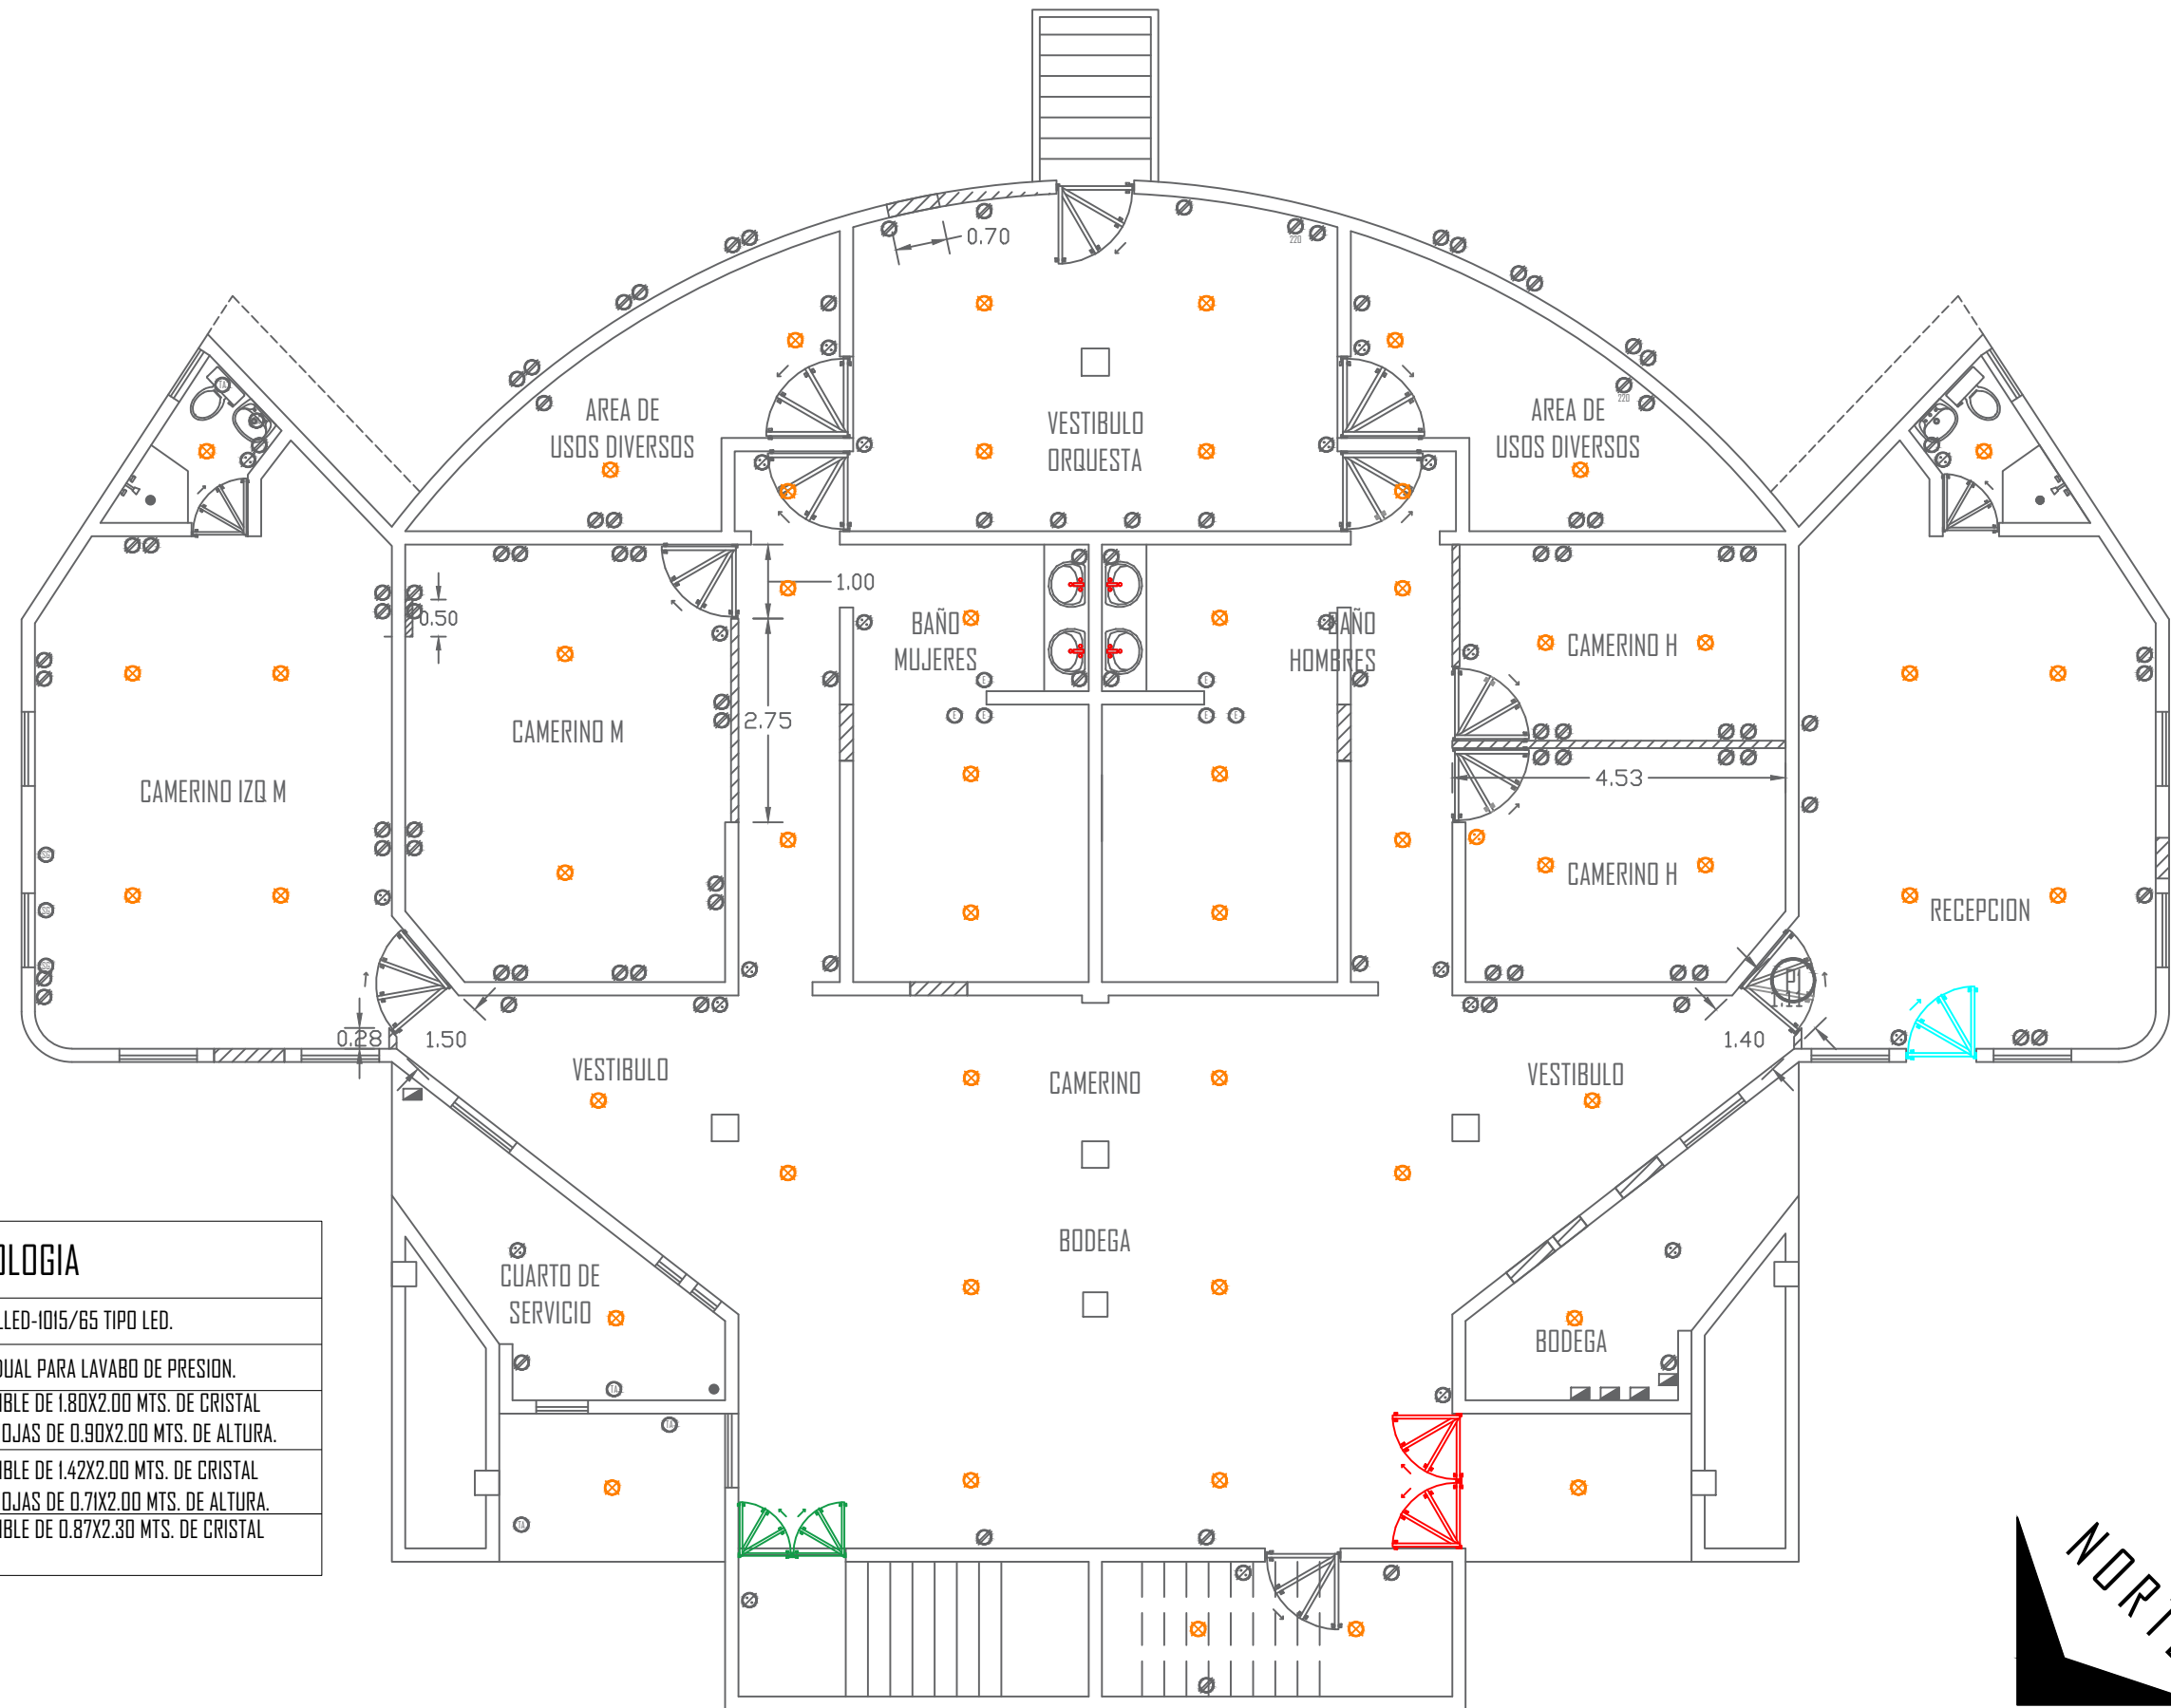

SIMBOLOGIA

	COLOCACION DE LUMINARIA PTLLED-1015/65 TIPO LED.
	INSTALACION DE LLAVE INDIVIDUAL PARA LAVABO DE PRESION.
	COLOCACION DE PUERTA ABATIBLE DE 1.80X2.00 MTS. DE CRISTAL TEMPLADO. DIVIDIDA EN DOS HOJAS DE 0.90X2.00 MTS. DE ALTURA.
	COLOCACION DE PUERTA ABATIBLE DE 1.42X2.00 MTS. DE CRISTAL TEMPLADO. DIVIDIDA EN DOS HOJAS DE 0.71X2.00 MTS. DE ALTURA.
	COLOCACION DE PUERTA ABATIBLE DE 0.87X2.30 MTS. DE CRISTAL TEMPLADO.

PLANTA (EDIFICIO TEATRO).-