DERECHOS RESERVADOS GONARA DE MEXICO S.A DE C.V

PLANTA ESTRUCTURAL NIVEL CLINICA

ESCALA 1:100

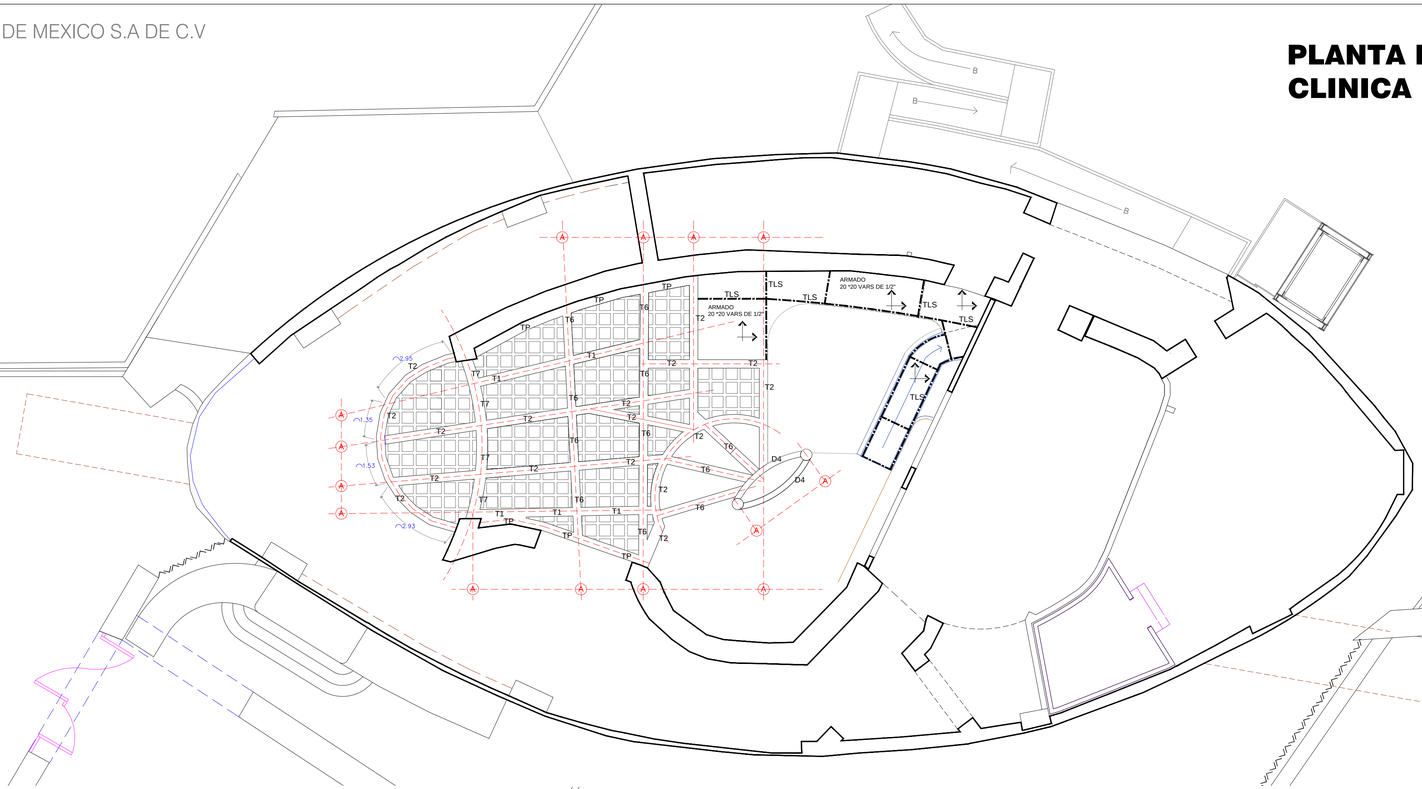

PLANTA ESTRUCTURAL NIVEL CLINICA TRAZO

ESCALA 1:100

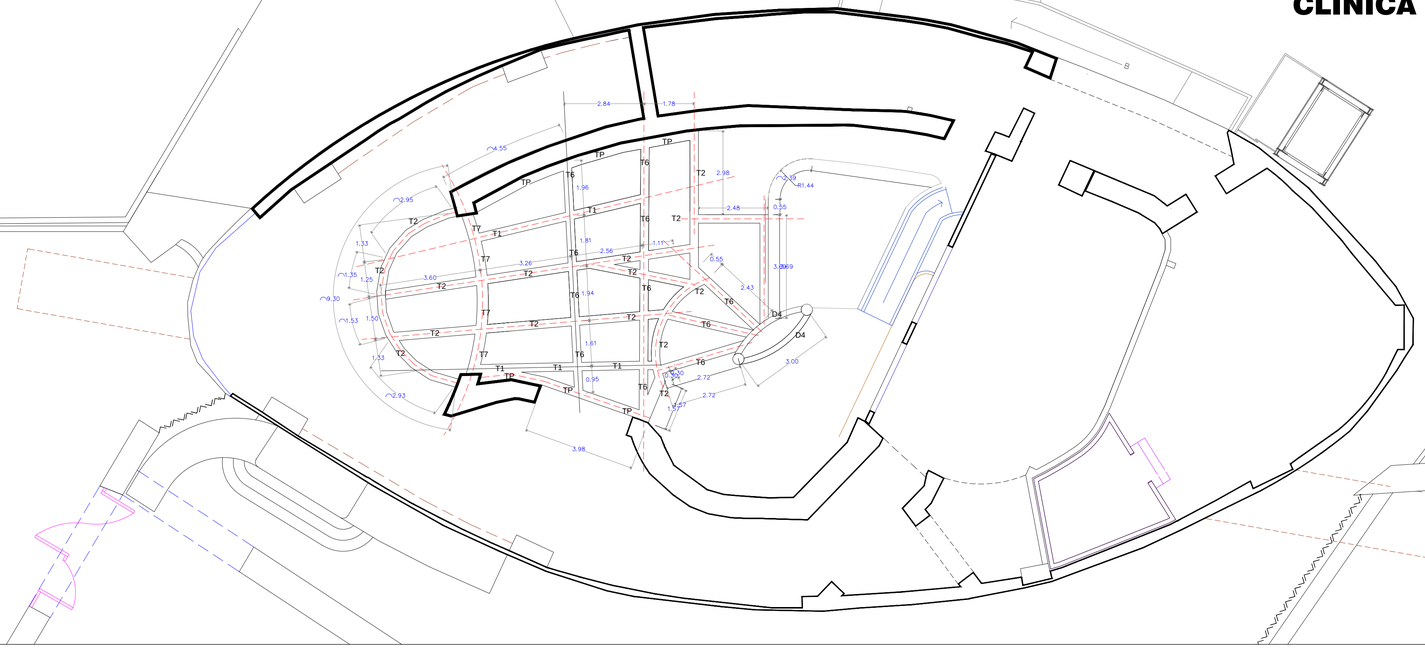

Acuario Mazatlán

MAZATLAN

ADAPTACION DEL EDIFICIO CONOCIDO COMO TIBURONARIO PARA ALBERGAR LA ESPECIE CONOCIDA COMO PINGÜINO HUMBOLDT

LOCALIZACION: AV. DE LOS DEPORTES N° 111, MAZATLAN, SIN.

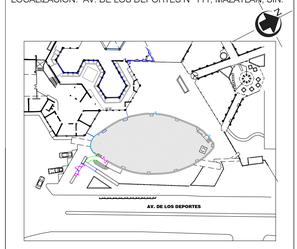

PROPIETARIO : ACUARIO MAZATLAN

DIRECTOR : BIOLOGO PABLO GERARDO ROJAS ZEPEDA

LAMINA : EC1.- PLANTA ESTRUCTURAL NIVEL CLINICA
PLANTA ESTRUCTURAL NIVEL CLINICA TRAZO

LAM: EC1

PROYECTO : ING. BENIGNO ARAMBURO ROMERO
ARQ. OMAR SANCHEZ CUEN

DIGITALIZO : ARQ. YAHAIRA TORRES GUTIERREZ

ESCALA INDICADA COTAS EN MTS. MAZATLAN SINALOA A JULIO DEL 2020.

AG SERVICIOS
BENIGNO ARAMBURO ROMERO

arquitectura con sentido
FREELANCER arquicuen@gmail.com
OMAR SANCHEZ CUEN
ARQUITECTO
TEL. 669 160 0847
D.R.O. Nº 374
CED. PROF. UAS Nº 1466342