

MAZATLÁN
DONDE SE ROMPEN LAS OLAS

PRESIDENTE MUNICIPAL

QFB. LUIS GUILLERMO BENITEZ TORRES

DIRECTOR DE OBRAS PUBLICAS

M.I. JUAN DE DIOS GARAY VELAZQUEZ

SUBDIRECTOR DE OBRAS PUBLICAS

ARQ. CARLOS JESUS TAPIA CAMACHO

JEFE DEL DEPTO. DE PROYECTO Y TOPOGRAFIA

ING. JUAN CARLOS GALARZA BARRON


INTEGRANTES DEL DEPARTAMENTO DE PROYECTOS

ING. CARLOS MANUEL TAPIA BARRON

ARQ. PATRICIA ARAUZ CRISTERNA

ARQ. JESUS IVAN MORENO JIMENEZ

PROYECTO:
TECHUMBRE METALICA DE 17.00X25.00 MTS
ESCUELA SECUNDARIA TOLEDO CORRO
FRACC. VALLE BONITO

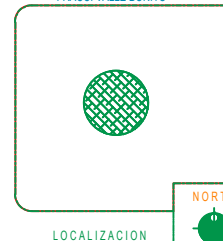

ESCALA:

S/E

LAMINA No.

2

FECHA:

ENERO DEL 2020

DISENO - DIBUJO:

ARQ. JESUS IVAN MORENO JIMENEZ

CLAVE:


10-0114-DOP-2020-005

DOP-20-005


OBRAS PUBLICAS




MUNICIPIO DE MAZATLÁN
CALLE ANGEL YAGNER S/N COLONIA CENTRO MAZATLÁN, S.B.C.

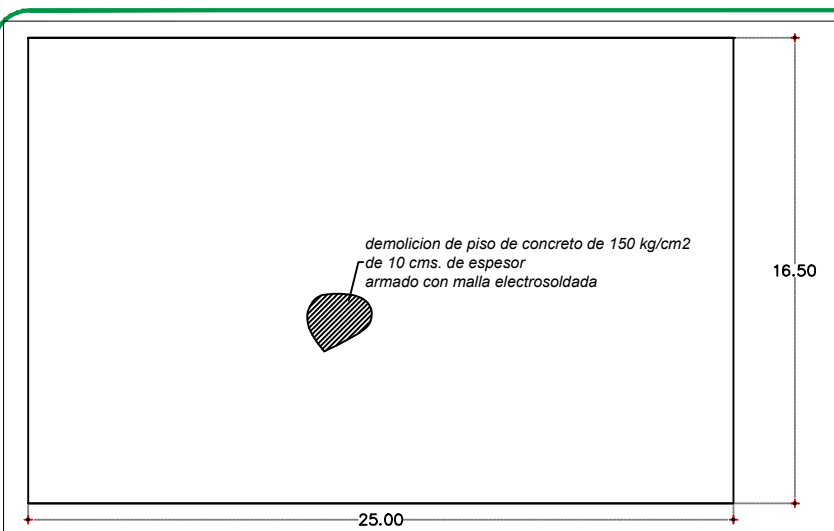


PLANTA ACTUAL

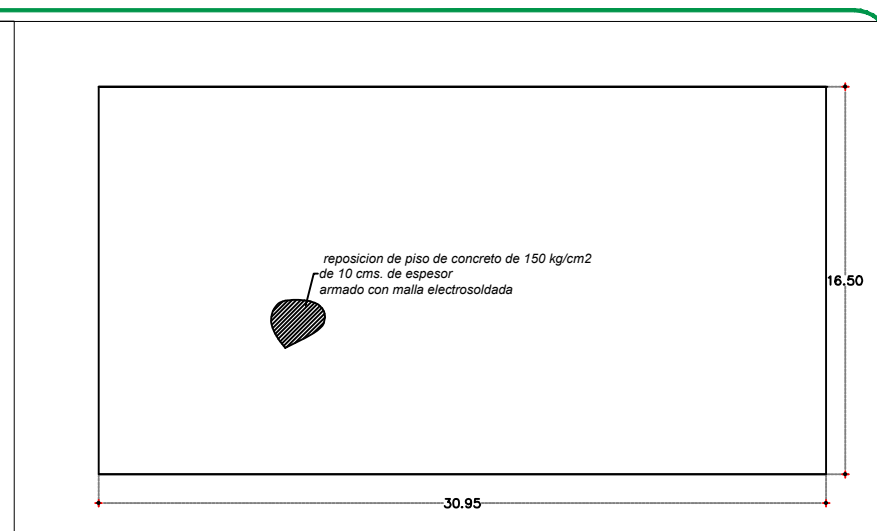

PLANTA PROYECTO

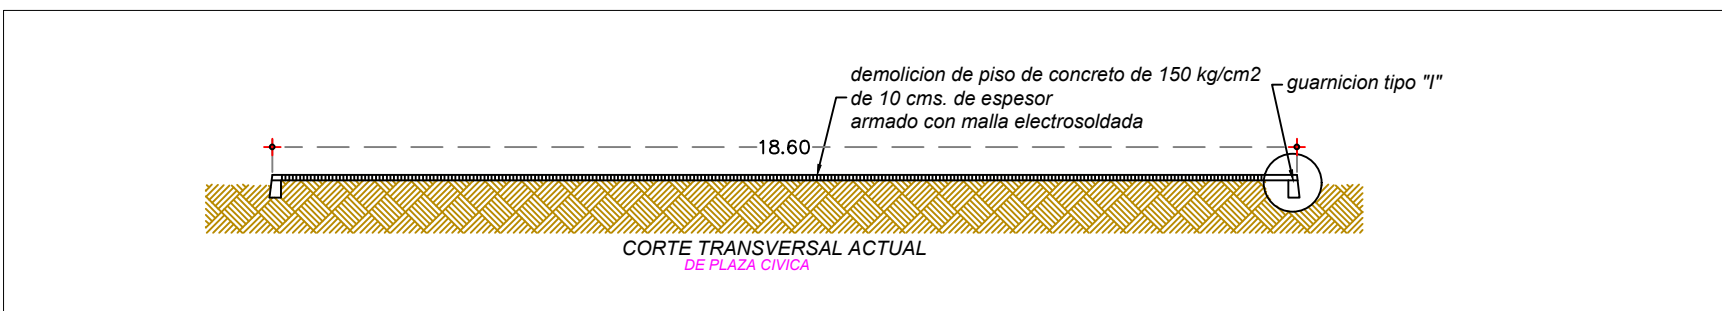

CORTE TRANSVERSAL ACTUAL
DE PLAZA CIVICA

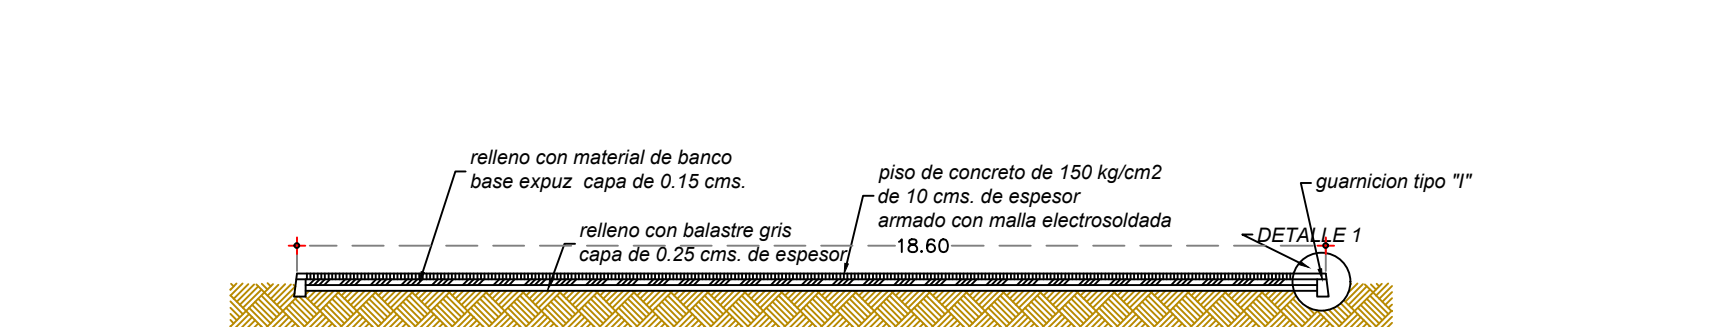

CORTE TRANSVERSAL PROYECTO
DE PLAZA CIVICA

DETALLE 1