



H. AYUNTAMIENTO DE CULIACAN


Proyecto: REHABILITACION DE SERVICIOS SANITARIOS MODULO "A" (BAÑO MUJERES+PORTICO+BODEGA) EN TEATRO GRIEGO EN INSTALACIONES DE PARQUE 87 EN LA CIUDAD DE CULIACAN, SINALOA.

CULIACAN, SINALOA.

CONTENIDO:

AZOTEA.-

CROQUIS DE LOCALIZACION:

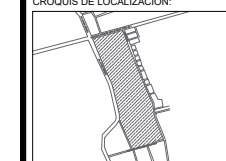

OBSERVACIONES:



LIC. JESUS ESTRADA FERREIRO PRESIDENTE MUNICIPAL

SRI. ING. CESAR MANUEL OCHOA SALAZAR SECRETARIO DE OBRAS Y SERVICIOS PUBLICOS

ING. JAVIER MASCAREÑO QUIÑONEZ DIRECTOR DE OBRAS PUBLICAS

ELABORO: DEPARTAMENTO DE EVALUACION TECNICA

REVISO: DEPARTAMENTO DE EVALUACION TECNICA


COORDENADAS GEOGRAFICAS: 24°46'10.08" N 107°23'16.95" O

ESCALA: SI ESCALA. FECHA: 2020

ARCHIVO:

CLAVE DE PRESUPUESTO: SERV20EDVIE.JOTEATROREHABMUJPORTBOD

NÚMERO DE PLANO: 5 DE 8

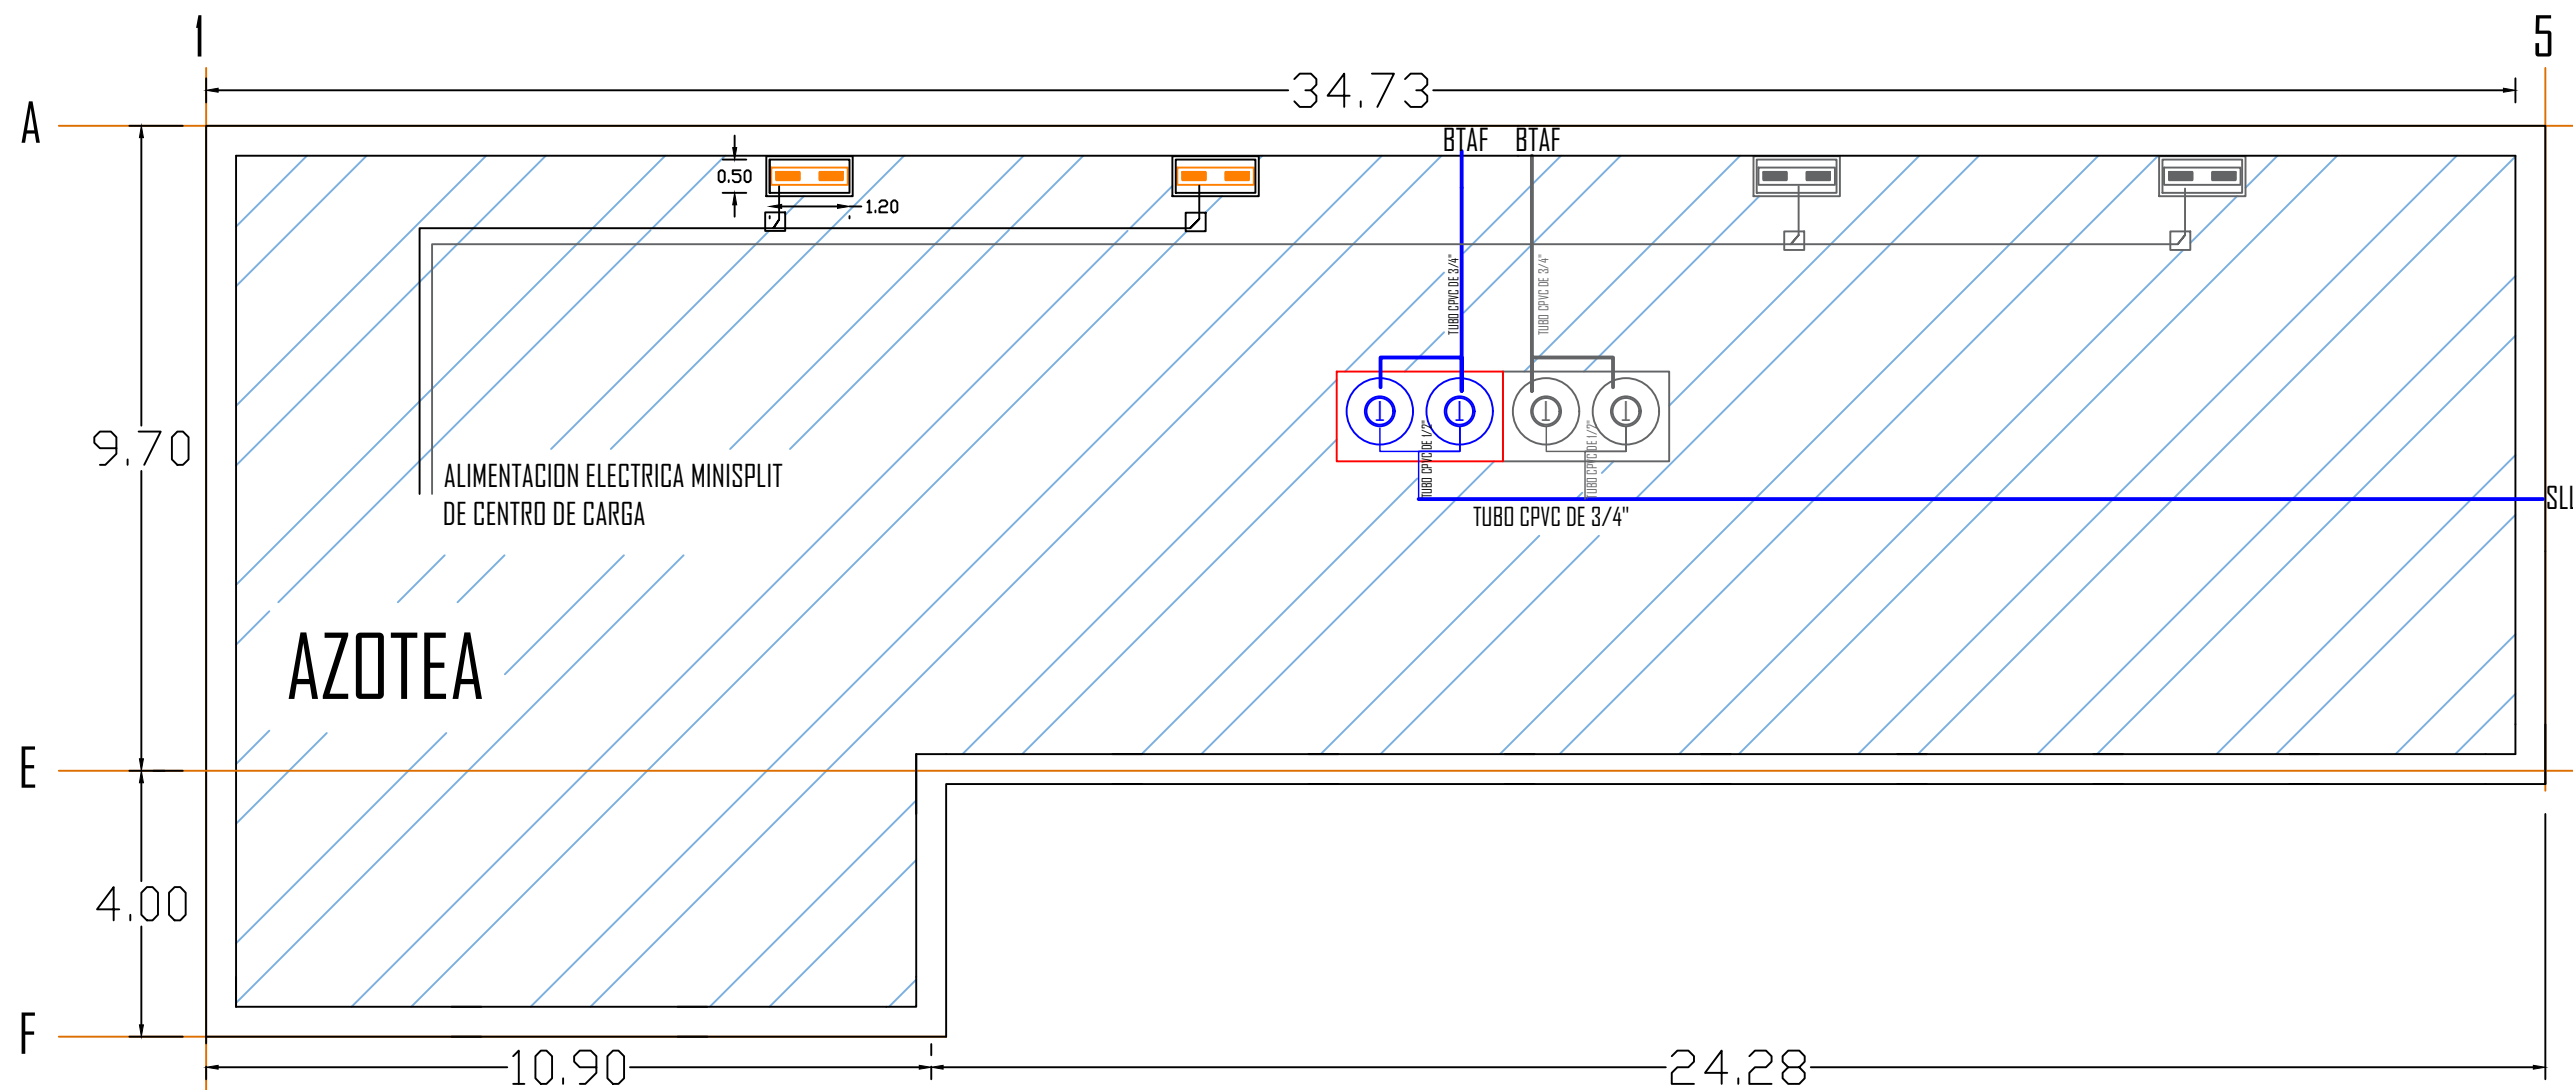

SIMBOLOGIA

	COLOCACION DE TINACO ROTOPLAST DE 1,100 LTS.
	CUBO DE TABIQUE PARA PROTECCION DE TINACO.
	IMPERMEABILIZACION DE LOSA CON IMPERMEABILIZANTE ELASTOMERICO FIBRATADO.
	BASE PARA APARATO DE AIRE ACONDICIONADO DE 1.20 X 0.50 X 0.30 MTS.

