


VOL. DE TERRACERIA (Tub de distribución de 6" de diam):-

Descripción:	Unidad:	Cantidad:
1.- TRAZO Y NIVELACION	ML	4,494.00
2.- EXCAVACION DE ZANJA CON EQUIPO	M3	4,583.88
3.- PLANTELILLA COMPACTADA	M3	381.59
4.- COLCHON Y ACOSTILLADO COMPACTADO	M3	1,859.76
5.- RELLENO DE EXCAVACION (SIN COMPACTAR)	M3	2,100.85
6.- ACARREO DE MATERIAL INERTE	M3-KM	18,822.81
7.- RETIRO DE MATERIAL DE EXCAVACION	M3	2,462.84
8.- AFINE DE CALLE	M2	22,470.00

SUMINISTRO E INSTALACION.-

Descripción:	Unidad:	Cantidad:
1.- TUBERIA DE PVC HD ANG S1 RD-32.5 DE 8" DE DIAM	ML	4,356.00
1.- TUBERIA DE ACERO CED-40 DE 8" DE DIAM	ML	138.00

CRUCEROS EN TUBERIA DE CONDUCCION DE 8" DE DIAM.

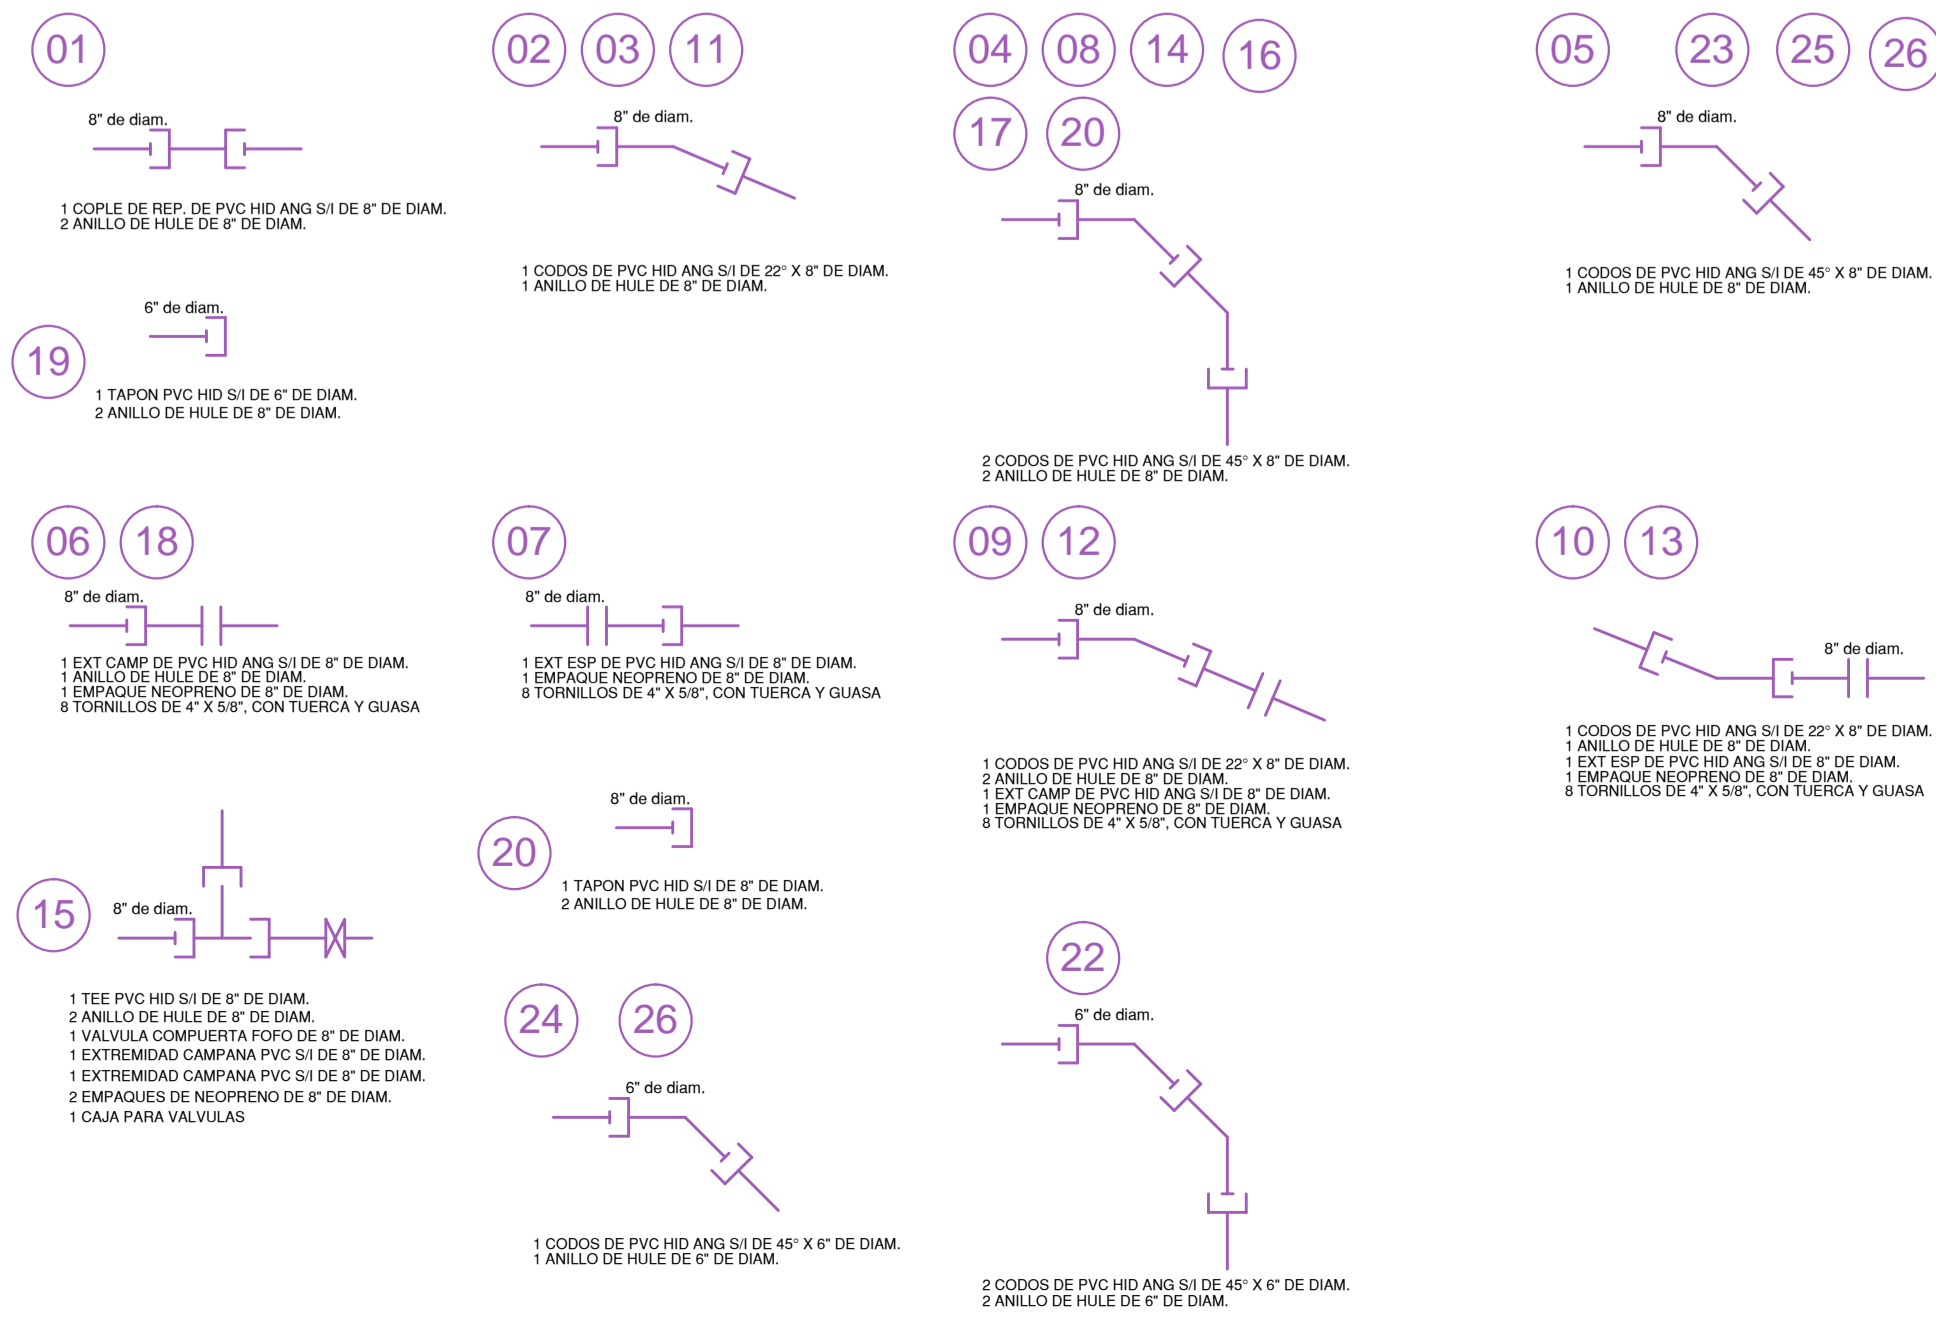

Elota
Eres tú, somos todos

JAPAME
JUNTA MUNICIPAL DE AGUA POTABLE Y ALCANTARILLADO DEL MUNICIPIO DE ELOTA

JUNTA MUNICIPAL DE AGUA POTABLE Y ALCANTARILLADO DEL MUNICIPIO DE ELOTA
2018-2021

Obra: **CONSTRUCCIÓN DE SISTEMA MULTIPLE DE AGUA POTABLE (SEGUNDA ETAPA).**

Localidad: EL SALADO-SALADITO, MUNICIPIO DE ELOTA, ESTADO DE SINALOA.

Contenido: PLANTA DE TUBERIA DE CONDUCCION DE 8" DE DIÁMETRO (Segunda Etapa).

SISTEMA DE AGUA POTABLE.

Elabora: **C. ARG. ROBERTO CABANILLAS PRADO**

Revisó: **C. ING. DAVID GERMAN OSUNA IRIBE**

Autorizó: **C. IAE. JULIO CESAR RIOS FRANCO**

Fecha: **DIC 2018.**

Numero de plano: **AD/01.**