


CALLE DURANGO, AGUARUTO.

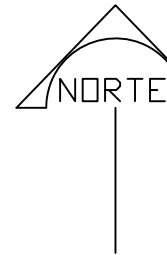

H. AYUNTAMIENTO DE CULIACAN

PROYECTO:
PAVIMENTACION DE CALLE DURANGO, ENTRE EMILIANO ZAPATA Y HERMANOS FLORES MAGÓN, SINDICATURA DE AGUARUTO.

CULIACAN, SINALOA.



CONTENIDO:
- DETALLE DE VIALIDAD.

OBSERVACIONES:

S/FICHA BANQUET



LIC. JESUS ESTRADA FERREIRO
PRESIDENTE MUNICIPAL.

ING. CESAR MANUEL OCHDA SALAZAR
GERENTE MUNICIPAL DE OBRAS Y SERVICIOS PUBLICOS

ING. JAVIER MASCAREÑO GUIRÓNEZ
DIRECTOR DE OBRAS PUBLICAS

ELABORÓ:

UNIDAD DE EVALUACION TECNICA

REVISÓ:

UNIDAD DE EVALUACION TECNICA

CLAVE PRESUPUESTO:

COORDENADAS GEOGRAFICAS:

24°46'48.0"N, 107°31'02.1"O

ESCALA:

S/ESC.

FECHA:


2019

ARCHIVO:

1902IU - PAV CALLE DURANGO ENTRE FLORES MAGÓN Y ZAPATA

NUMERO DE PLANO:

13 DE 14

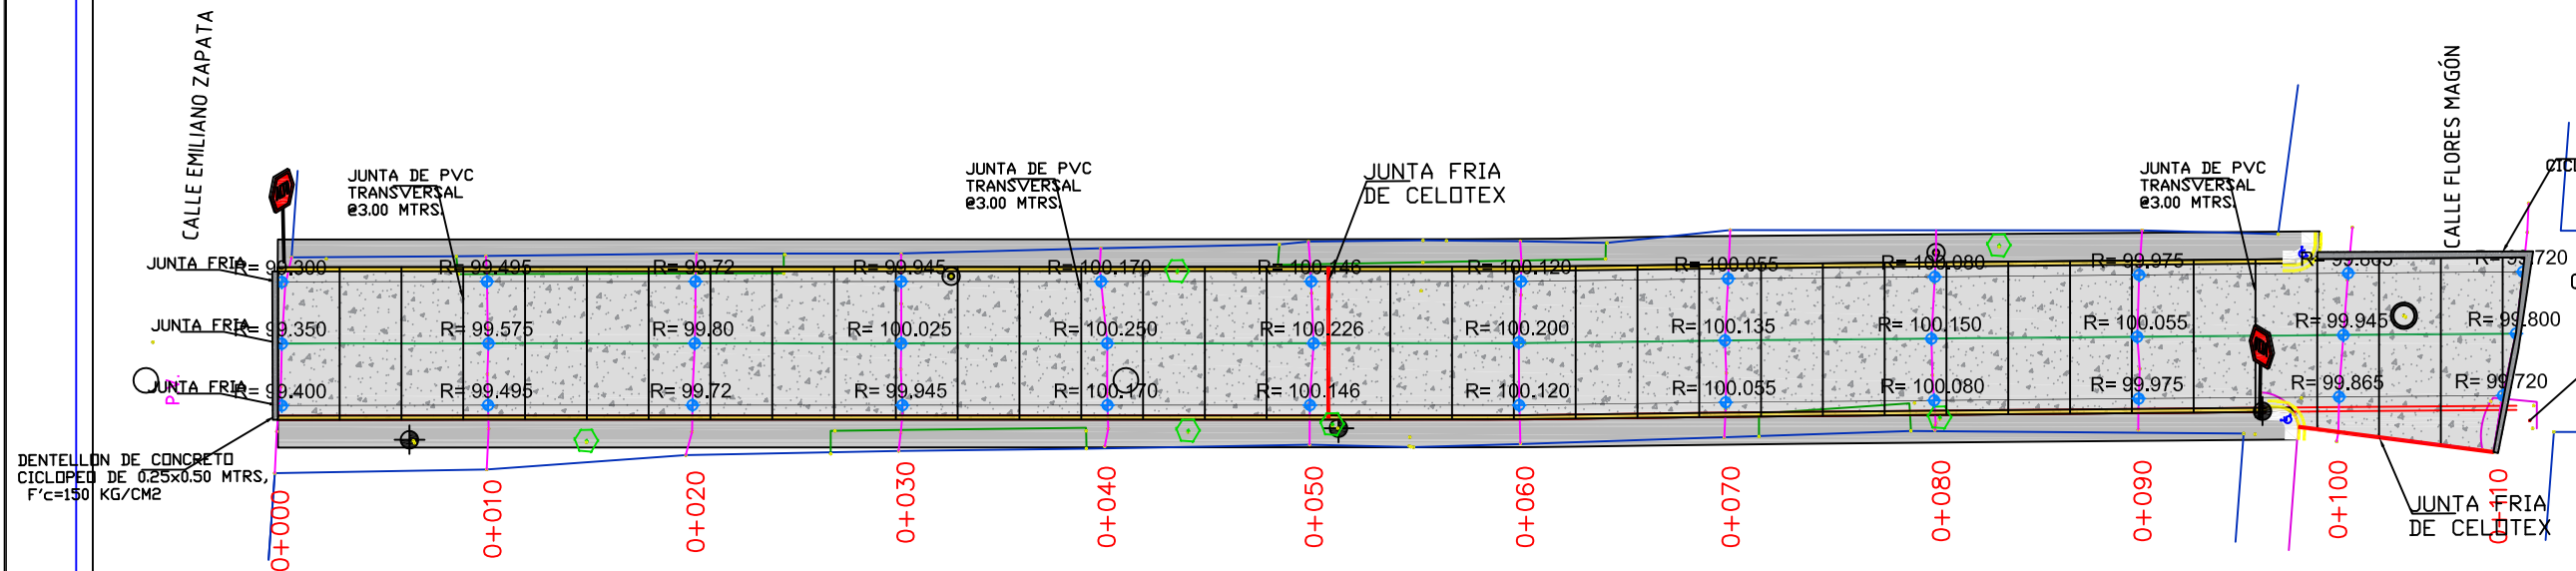

DENTELLON DE CONCRETO CICLOPEO DE 0.25x0.50 MTRS, F'c=150 KG/CM2

SIMBOLOGIA

- ARBOL
- PALMERA
- PCFE
- PARAMENTO
- PTM
- P. DE V.
- GUARNICIÓN
- EJE
- BANQUETA