



H. AYUNTAMIENTO DE CULIACAN

Proyecto:

PAVIMENTACION DE CALLE SEXTASUR ENTRE AV. ALVARO OBREGON Y CALLE TERCERA SUR, EN LA COLONIA LOMA DE RODRIGUERA EN EL MUNICIPIO DE CULIACAN, SINALOA

CULIACAN, SINALOA.

CONTENIDO:

TOPOGRAFICO

CROQUIS DE LOCALIZACION:



OBSERVACIONES:

LIC. MIGUEL ANGEL GONZALEZ CERVANTES
PRESIDENTE MUNICIPAL

ING. JAVIER MASCAREÑO QUIÑONEZ
DIRECTOR DE OBRAS PUBLICAS

ELABORO:

ARQ. PEDRO ALBERTO PICOS CAMACHO

REVISO:

DEPARTAMENTO DE EVALUACION TECNICA

COORDENADAS GEOGRAFICAS:

24°52'05.02"N 107°23'30.47"W

ESCALA:

INDICADA

FECHA:

2021


ARCHIVO:

CLAVE DE PRESUPUESTO:

PAVIZSXTASUR0BREGONSUR

NUMERO DE PLANO:

3 DE 11

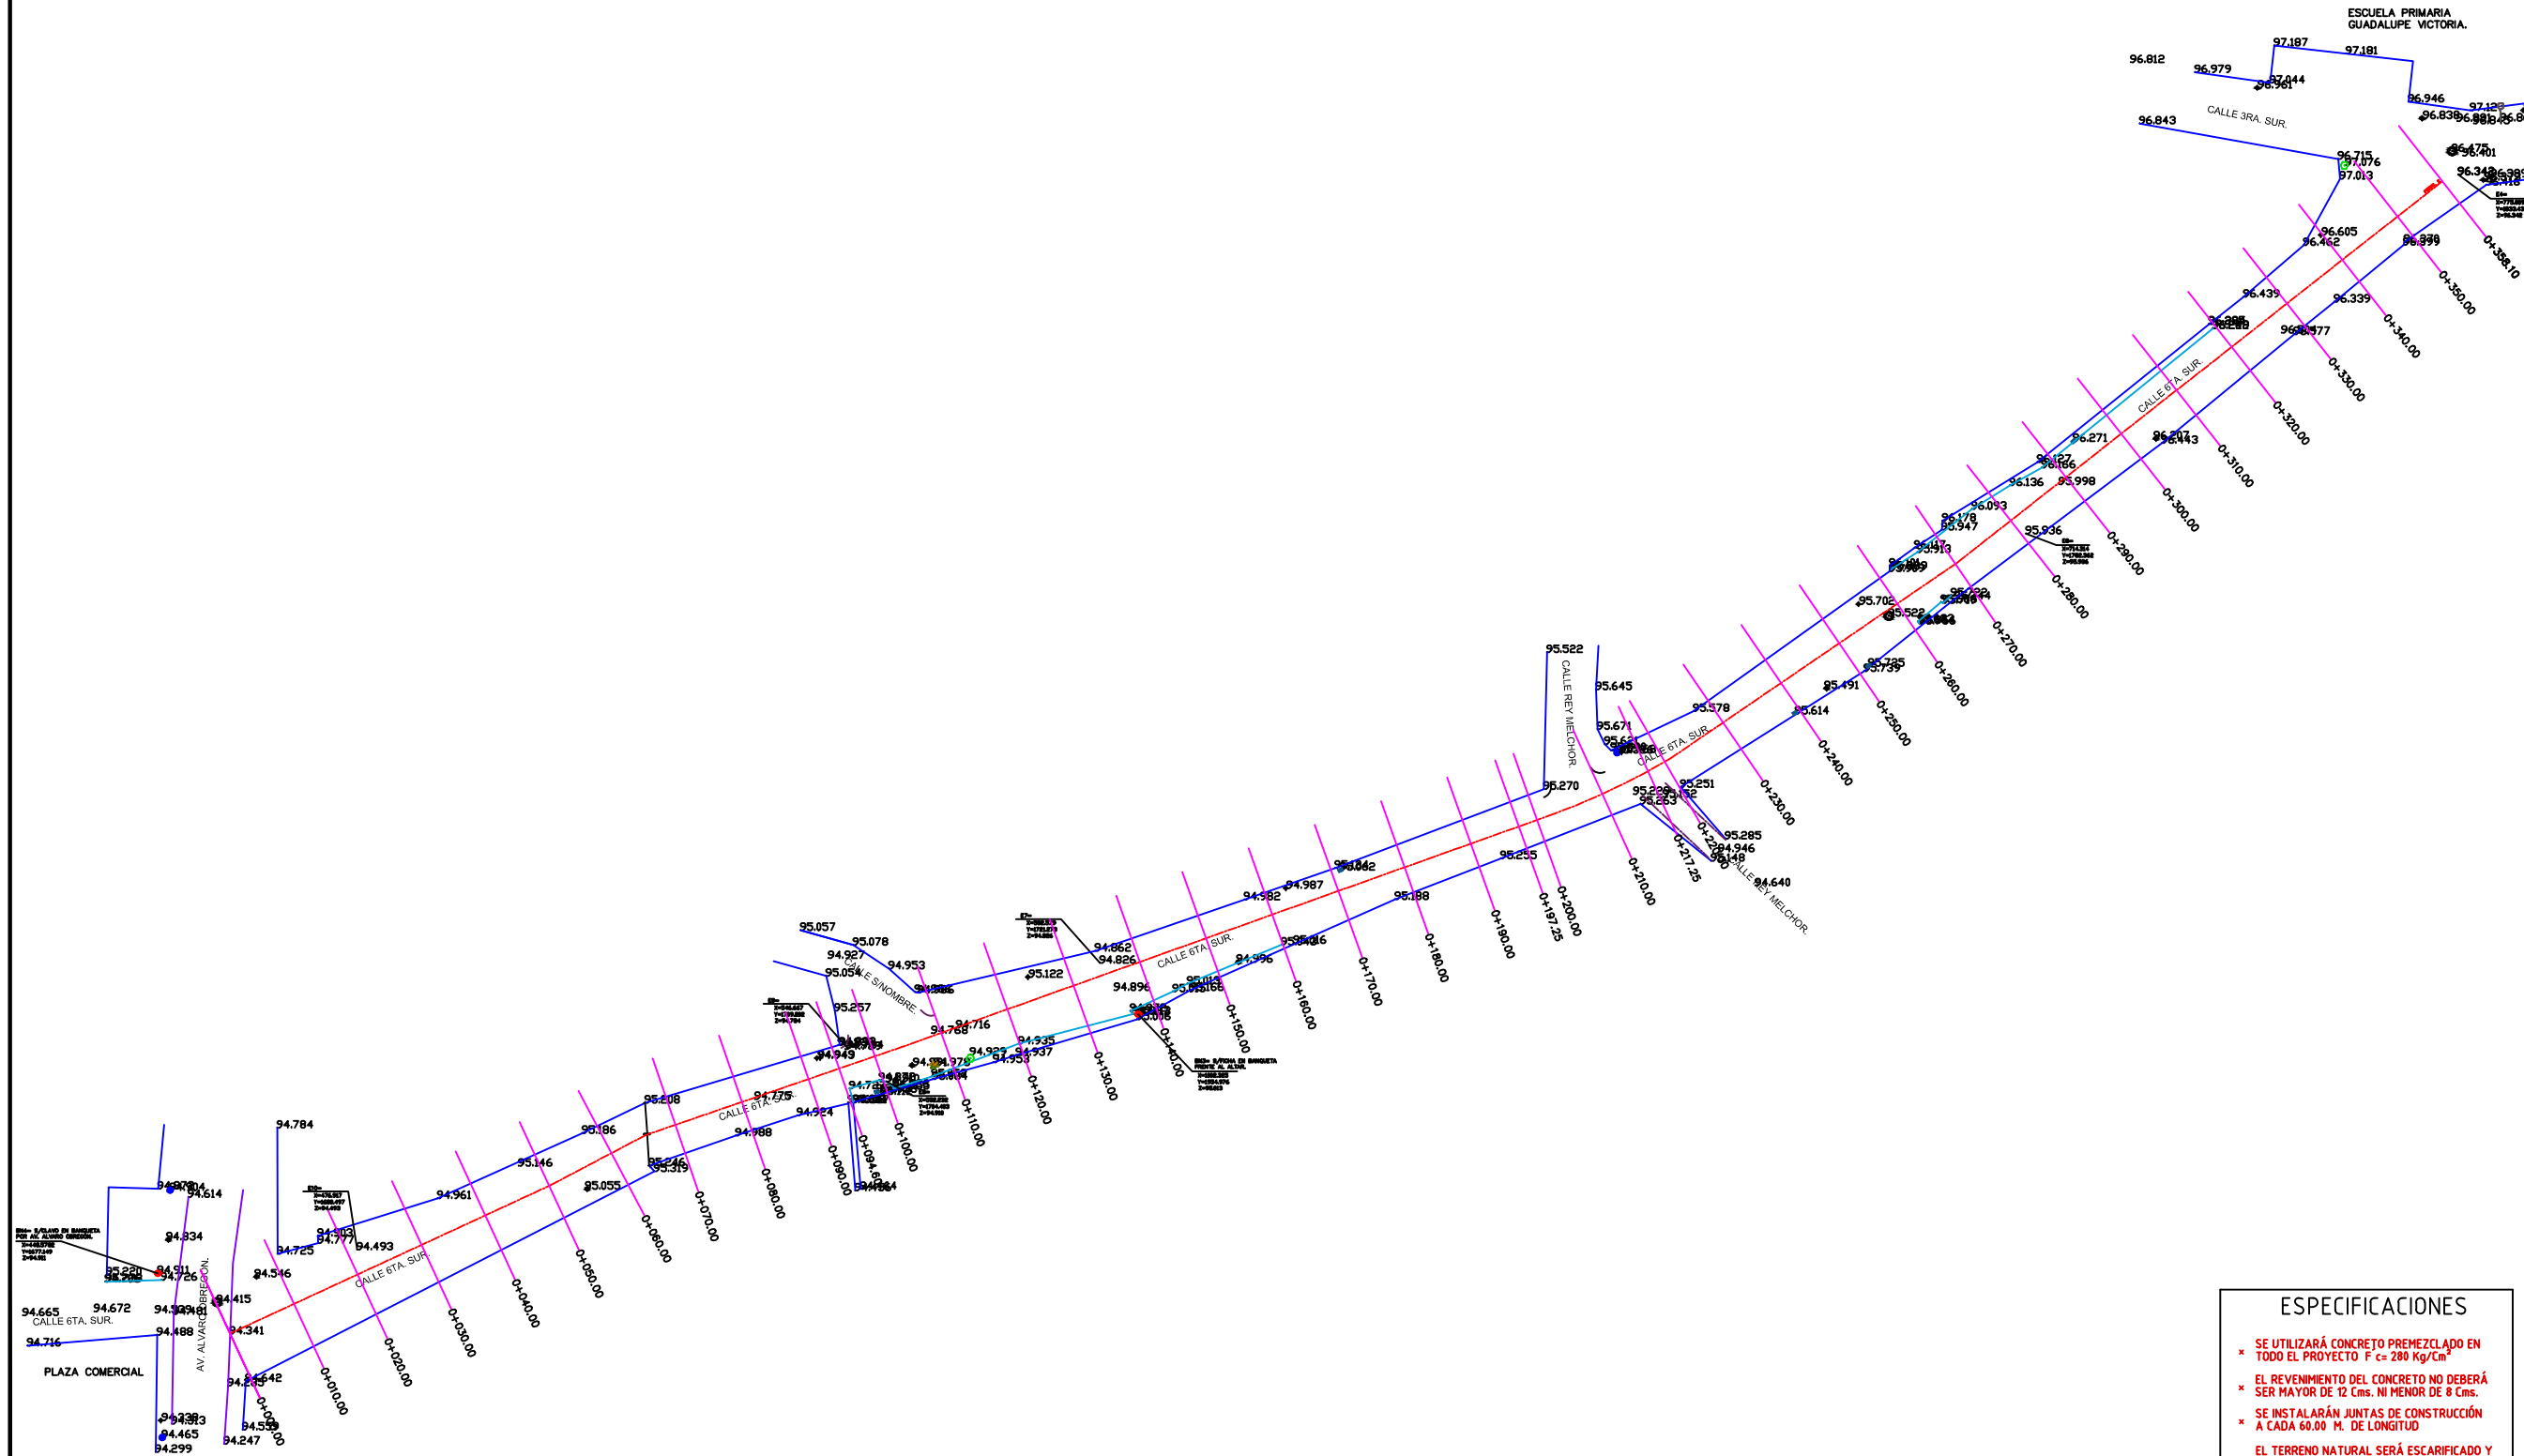

ESPECIFICACIONES	
SE UTILIZARÁ CONCRETO PREMEZCLADO EN TODO EL PROYECTO $F_{c'} = 280 \text{ Kg/Cm}^2$	
EL REVENIMIENTO DEL CONCRETO NO DEBERÁ SER MAYOR DE 12 Cms. NI MENOR DE 8 Cms.	
SE INSTALARÁN JUNTAS DE CONSTRUCCIÓN A CADA 60.00 M. DE LONGITUD	
EL TERRENO NATURAL SERÁ ESCARIFICADO Y COMPACTADO AL 90 %	
BASE CON MATERIAL GRAVA-ARENA LIMOSA COMPACTADA AL 95 %	
SUB-BASE CON MATERIAL GRAVÓN-LIMO COMPACTADA AL 95 %	
LAS BANQUETAS A CONSTRUIR CUMPLIRÁN CON LAS ESPECIFICACIONES EN EL DETALLE	