


DESPIECE DE MALLAS Y ESTRUCTURA DE SOPORTE ESC 1:25



ESTRUCTURA DE SOPORTE MALLAS ESC 1:25

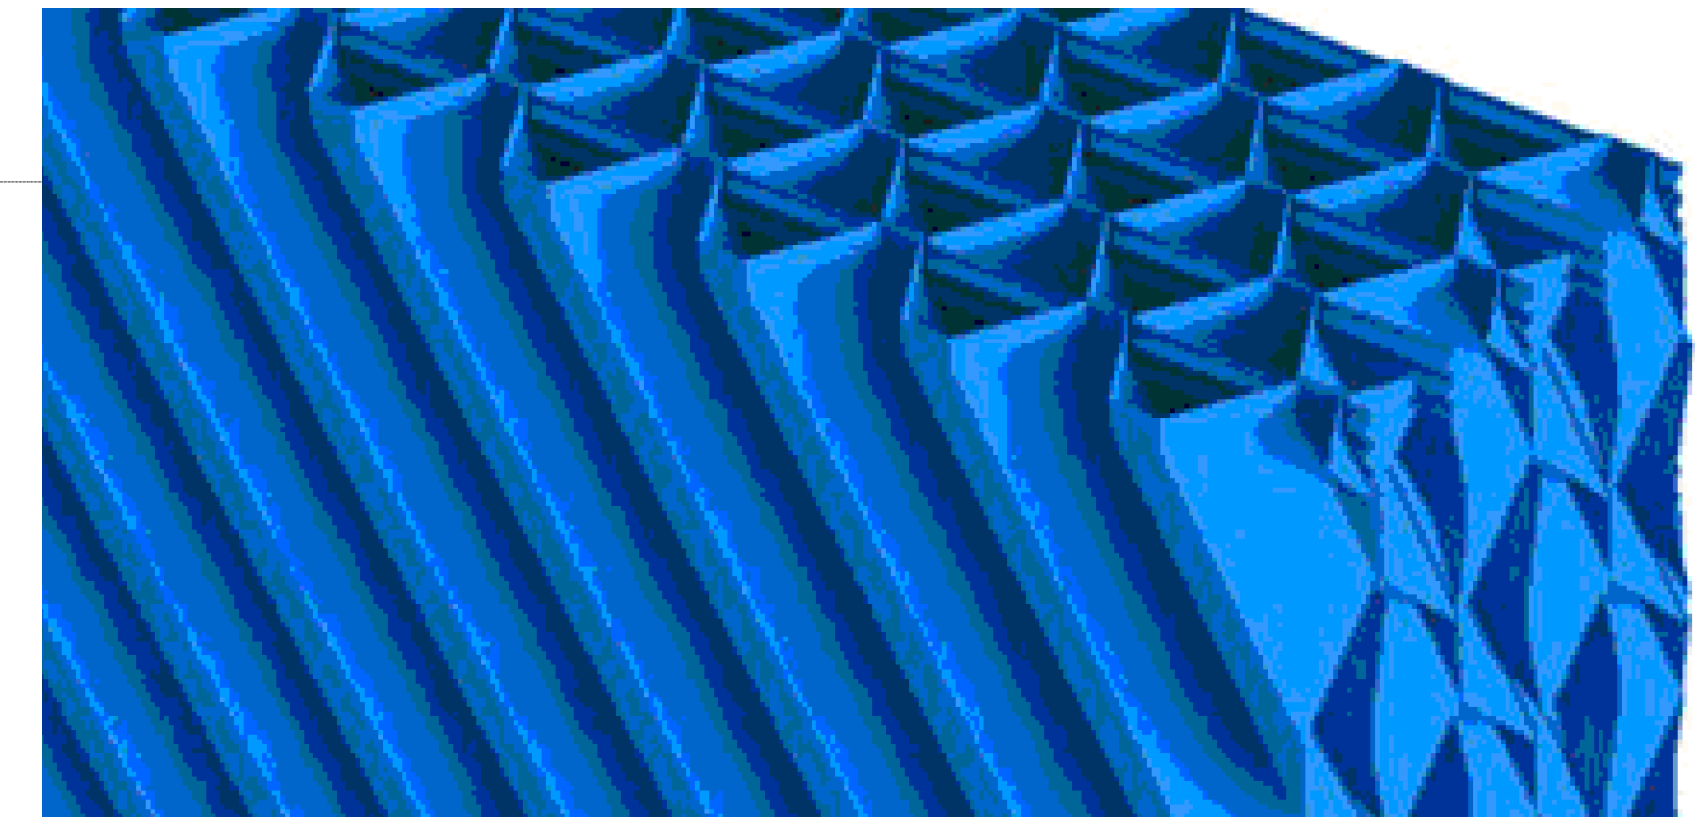

DETALLE MALLA FILTRANTE

 JUNTA MUNICIPAL DE AGUA POTABLE Y ALCANTARILLADO DE GUASAVE			
H. AYUNTAMIENTO DE GUASAVE			
<b>PRESIDENTA MUNICIPAL:</b> LIC. MARÍA AURELIA LEAL LÓPEZ			
<b>GERENTE GENERAL:</b> ARQ. NUBIA YAZMIN PUENTES LLANOS			
<b>CONTIENE:</b> MALLAS FILTRANTES	<b>UBICACIÓN:</b> ADOLFO RUIZ CORTINES, GUASAVE SINALOA.		
<b>PROYECTÓ:</b> ING. AARON I. ANGULO LOPEZ.	<b>REVISÓ:</b> ING. AARON I. ANGULO LOPEZ.		
<b>LEVANTÓ:</b> ING. FAUSTO G. CAMACHO MARTINEZ.	<b>DIBUJÓ:</b> ING. DENIS FERNANDO LIERA VARGAS.		
<b>FECHA:</b> MAYO - 2020	<b>ESCALA:</b> 1:100	<b>ARCHIVO:</b> REHAB-AS	<b>No. DE PLANO</b> PL-04