


Obra: CONSTRUCCIÓN DE SISTEMA DE ALCANTARILLADO Y SANEAMIENTO MEDIANTE FOSAS SEPTICAS Y LAGUNA WETLAND.
Localidad: PAREDON COLORADO, MUNICIPIO DE ELOTA, ESTADO DE SINALOA.
Contenido: PLANTA ARQUITECTONICA, CORTES Y DETALLES CONSTRUCTIVOS DE CAJA CON DESARENADOR.

Simbología:


	NB.	Nivel de Muro alto
	NM.	Nivel de Muro Bajo
	NL.	Nivel de losa
	NFL.	Nivel de fondo de losa
	NC.	Nivel de COMPUERTA
	S.T.	Nivel de salida de tubería.
	T.N.	TERRENO NATURAL

Elaboro:
C. ARQ. ROBERTO CABANILLAS PRADO
Reviso:
C. ING. DAVID GERMAN OSUNA IRIBE
Autorizo:
C. LAE. JULIO CESAR RIOS FRANCO

Fecha: ENE 2019.
Numero de plano: ALC/02.

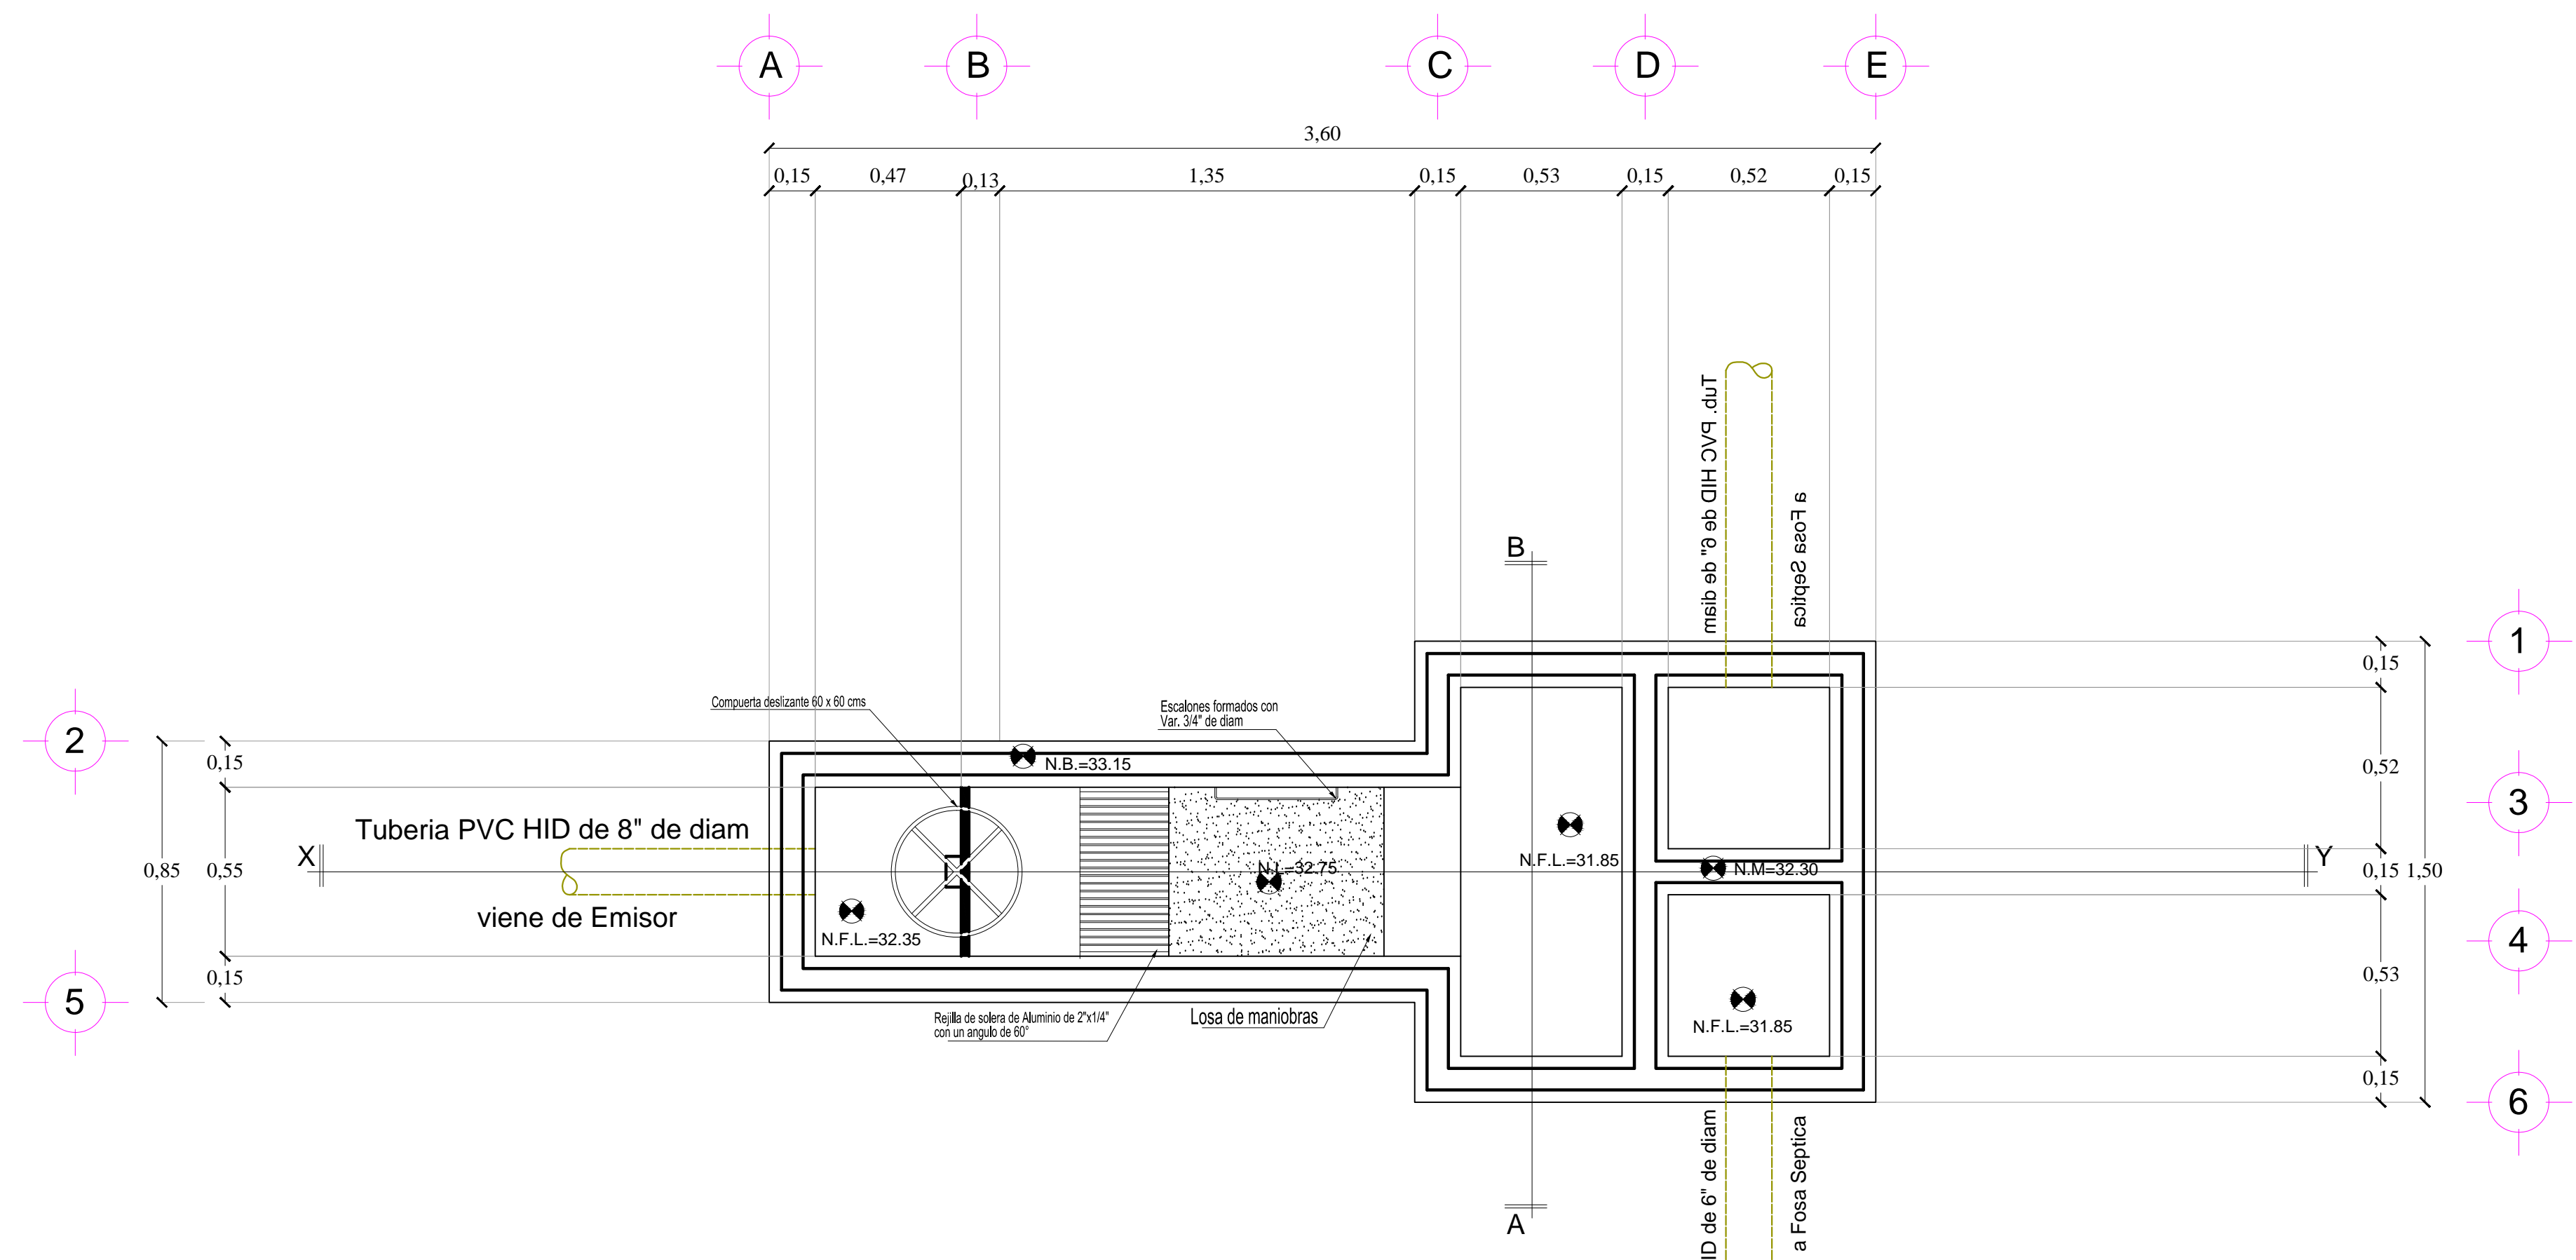


PLANTA ARQUITECTONICA.- Caja con desarenador.-

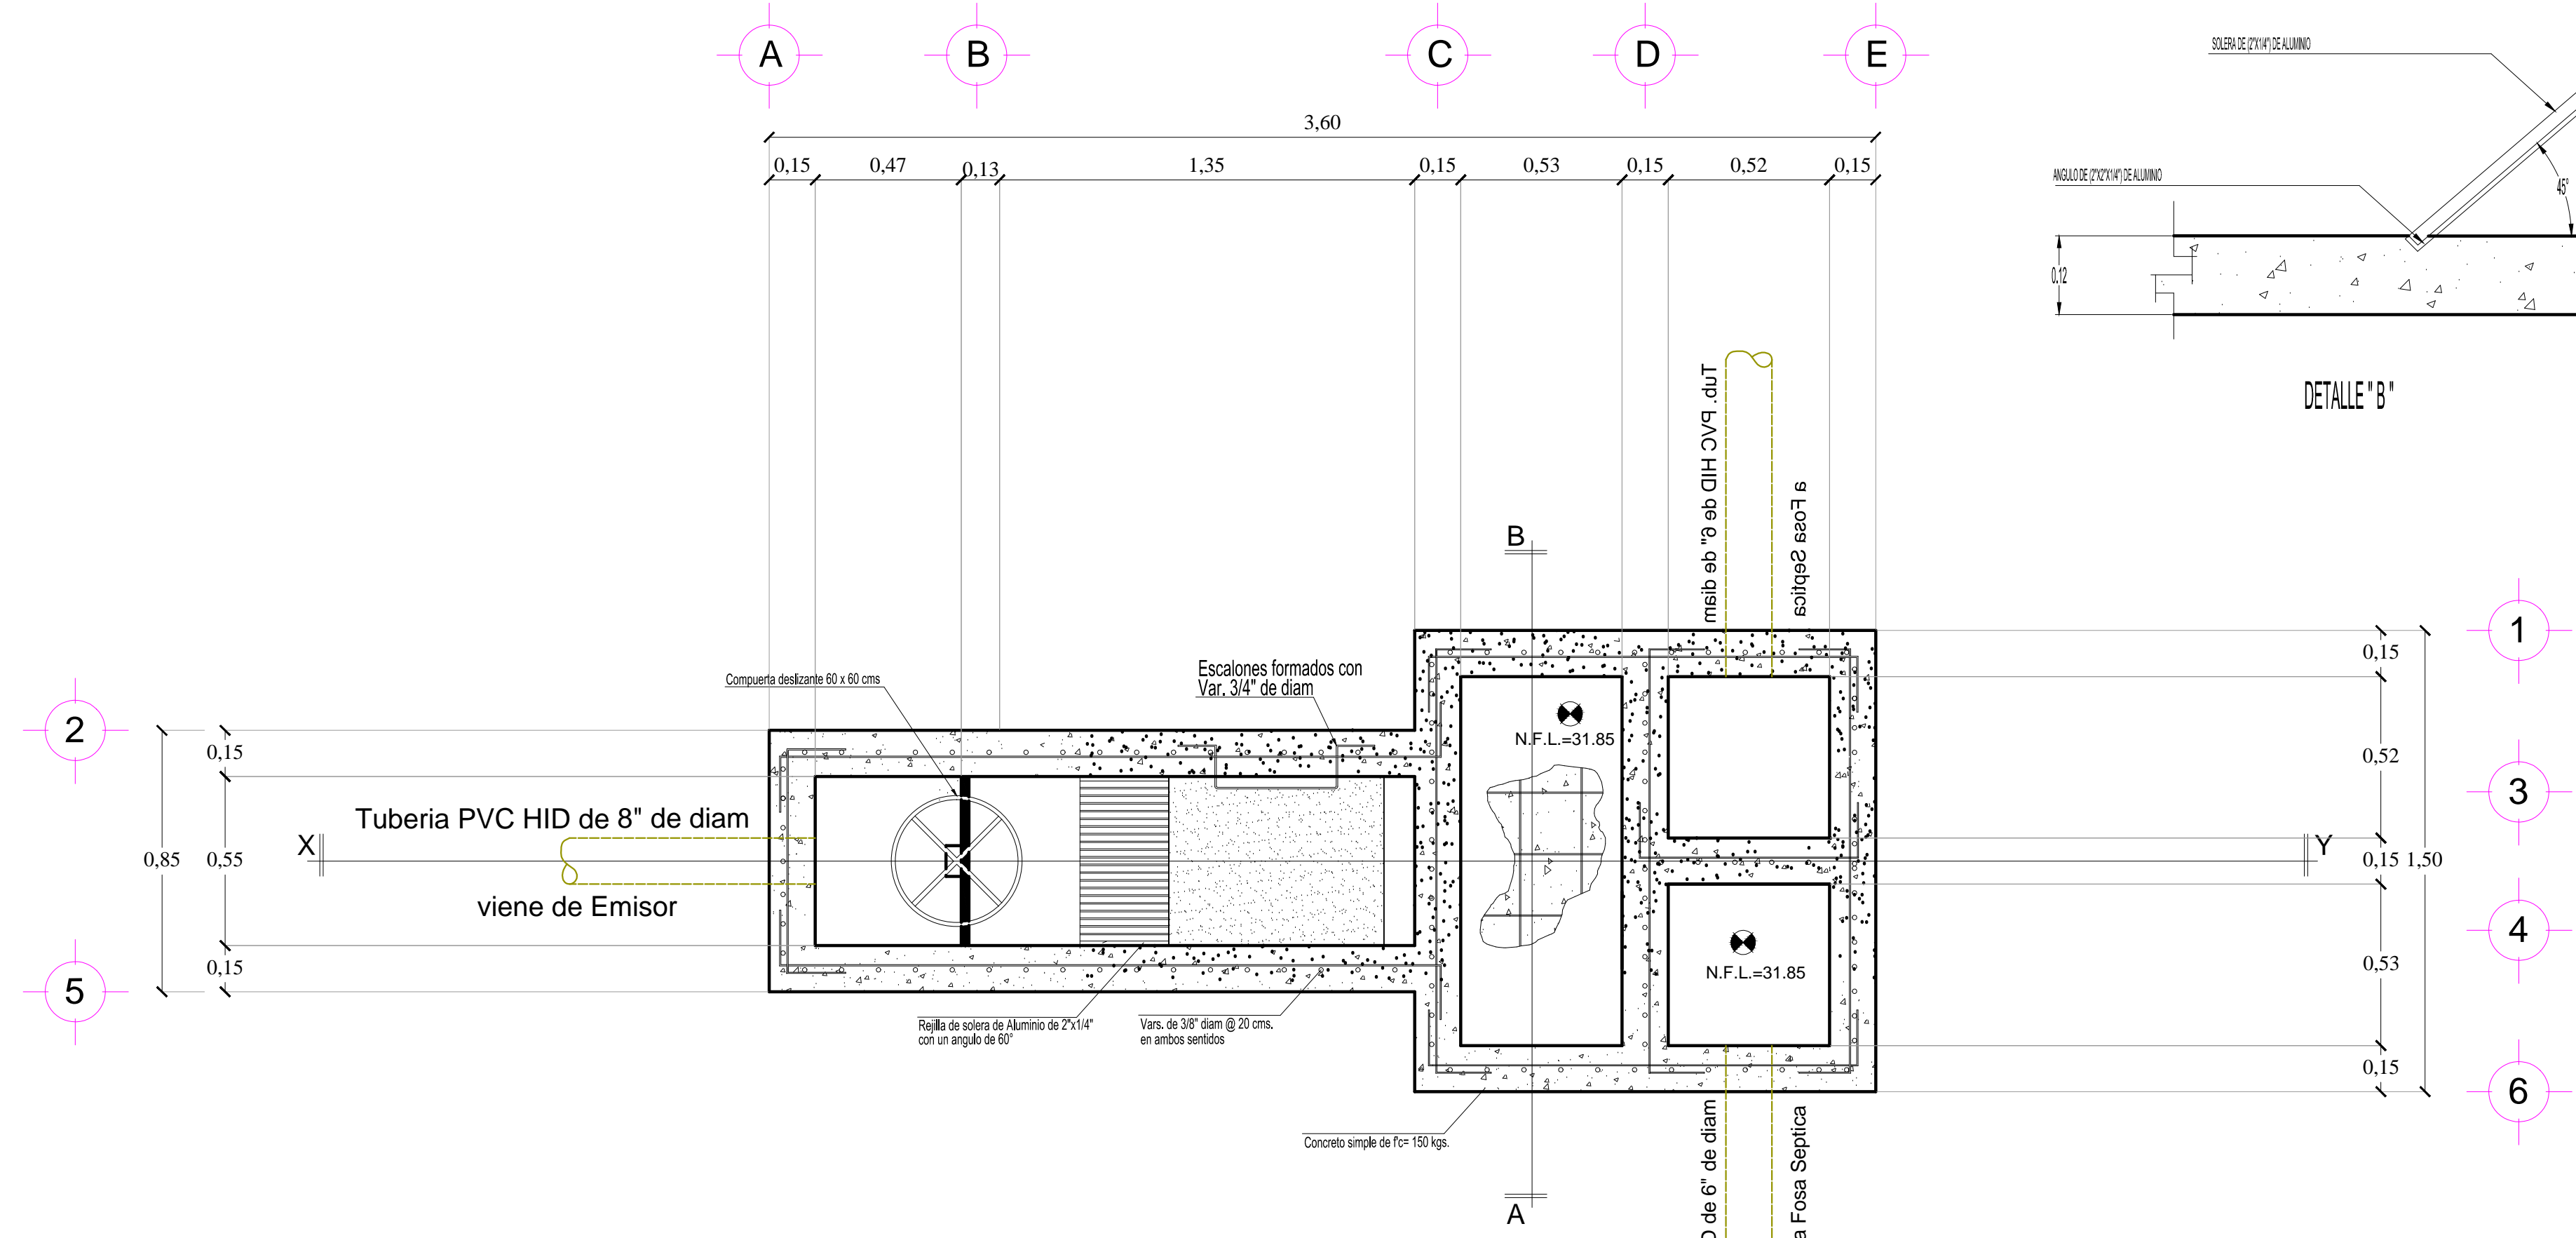


PLANTA ARQUITECTONICA.- Caja con desarenador.-


Nota:
* Acotaciones en metros excepto las indicadas en otra unidad
* Estaciones y elevaciones en metros.
* Usese concreto F'CO 150 KGS/CM2 con recubrimiento de 5 cms.
* Traslapes de acero de refuerzo de grado estructural con traslapes, ganchos y dobleses segun especificaciones
* Cimbra y descimbra de madera de pino de calidad.

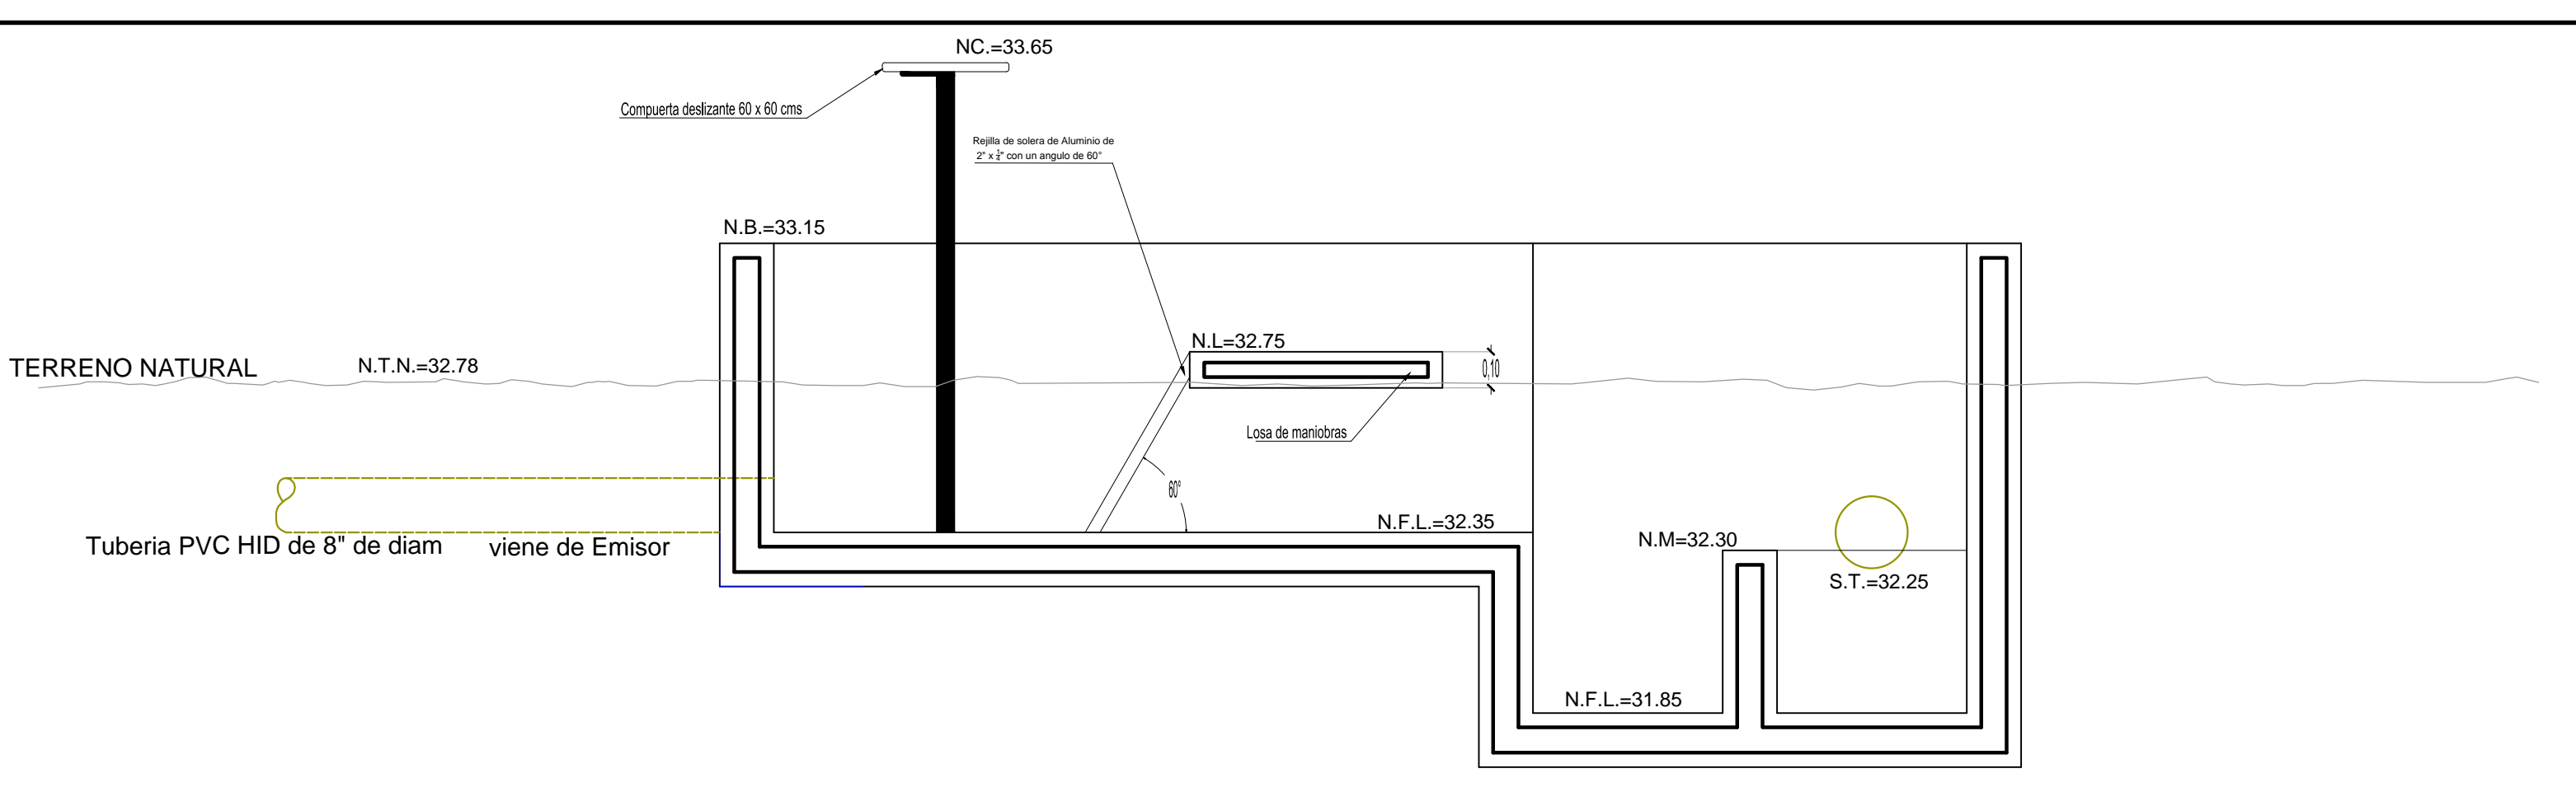


CORTE LONGITUDINAL (X-Y).- Caja con desarenador.

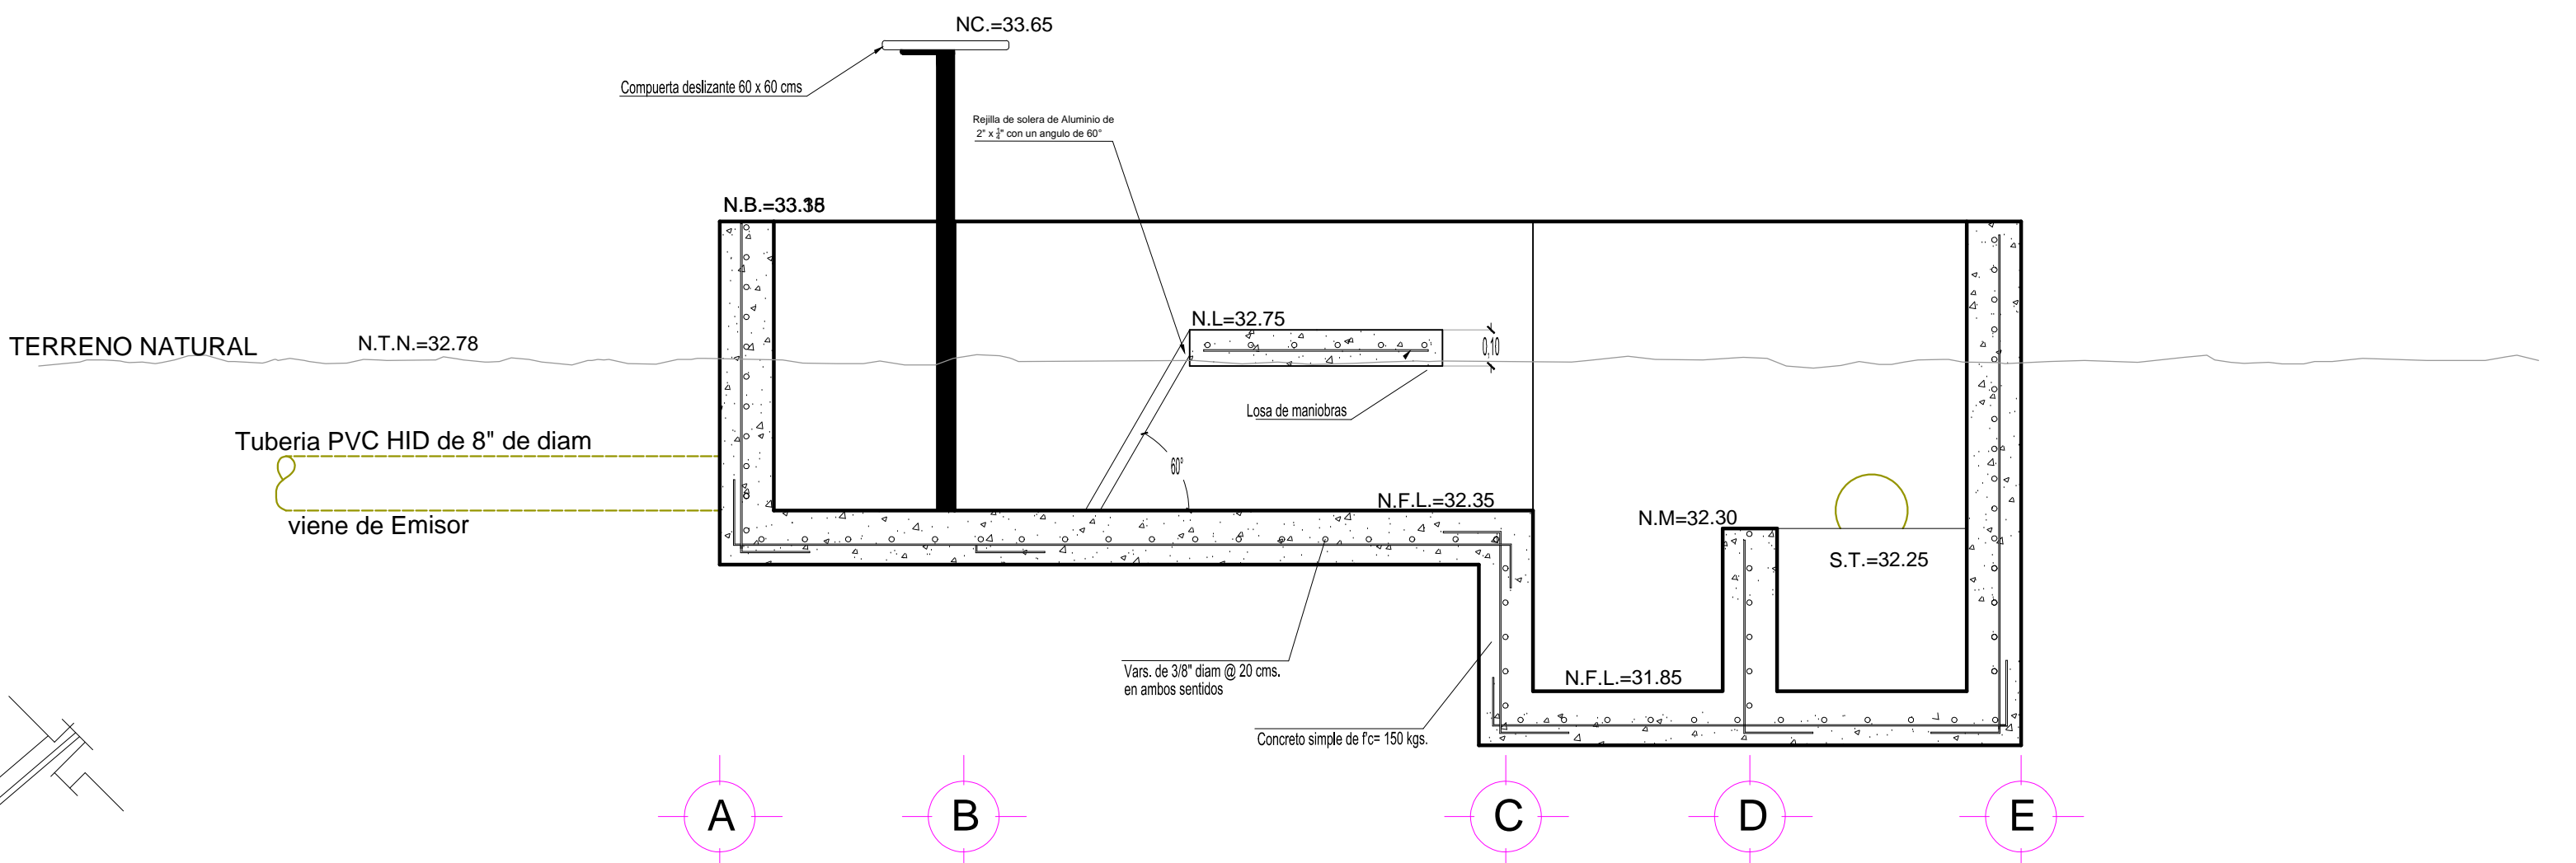


CORTE LONGITUDINAL (X-Y).- Caja con desarenador,.

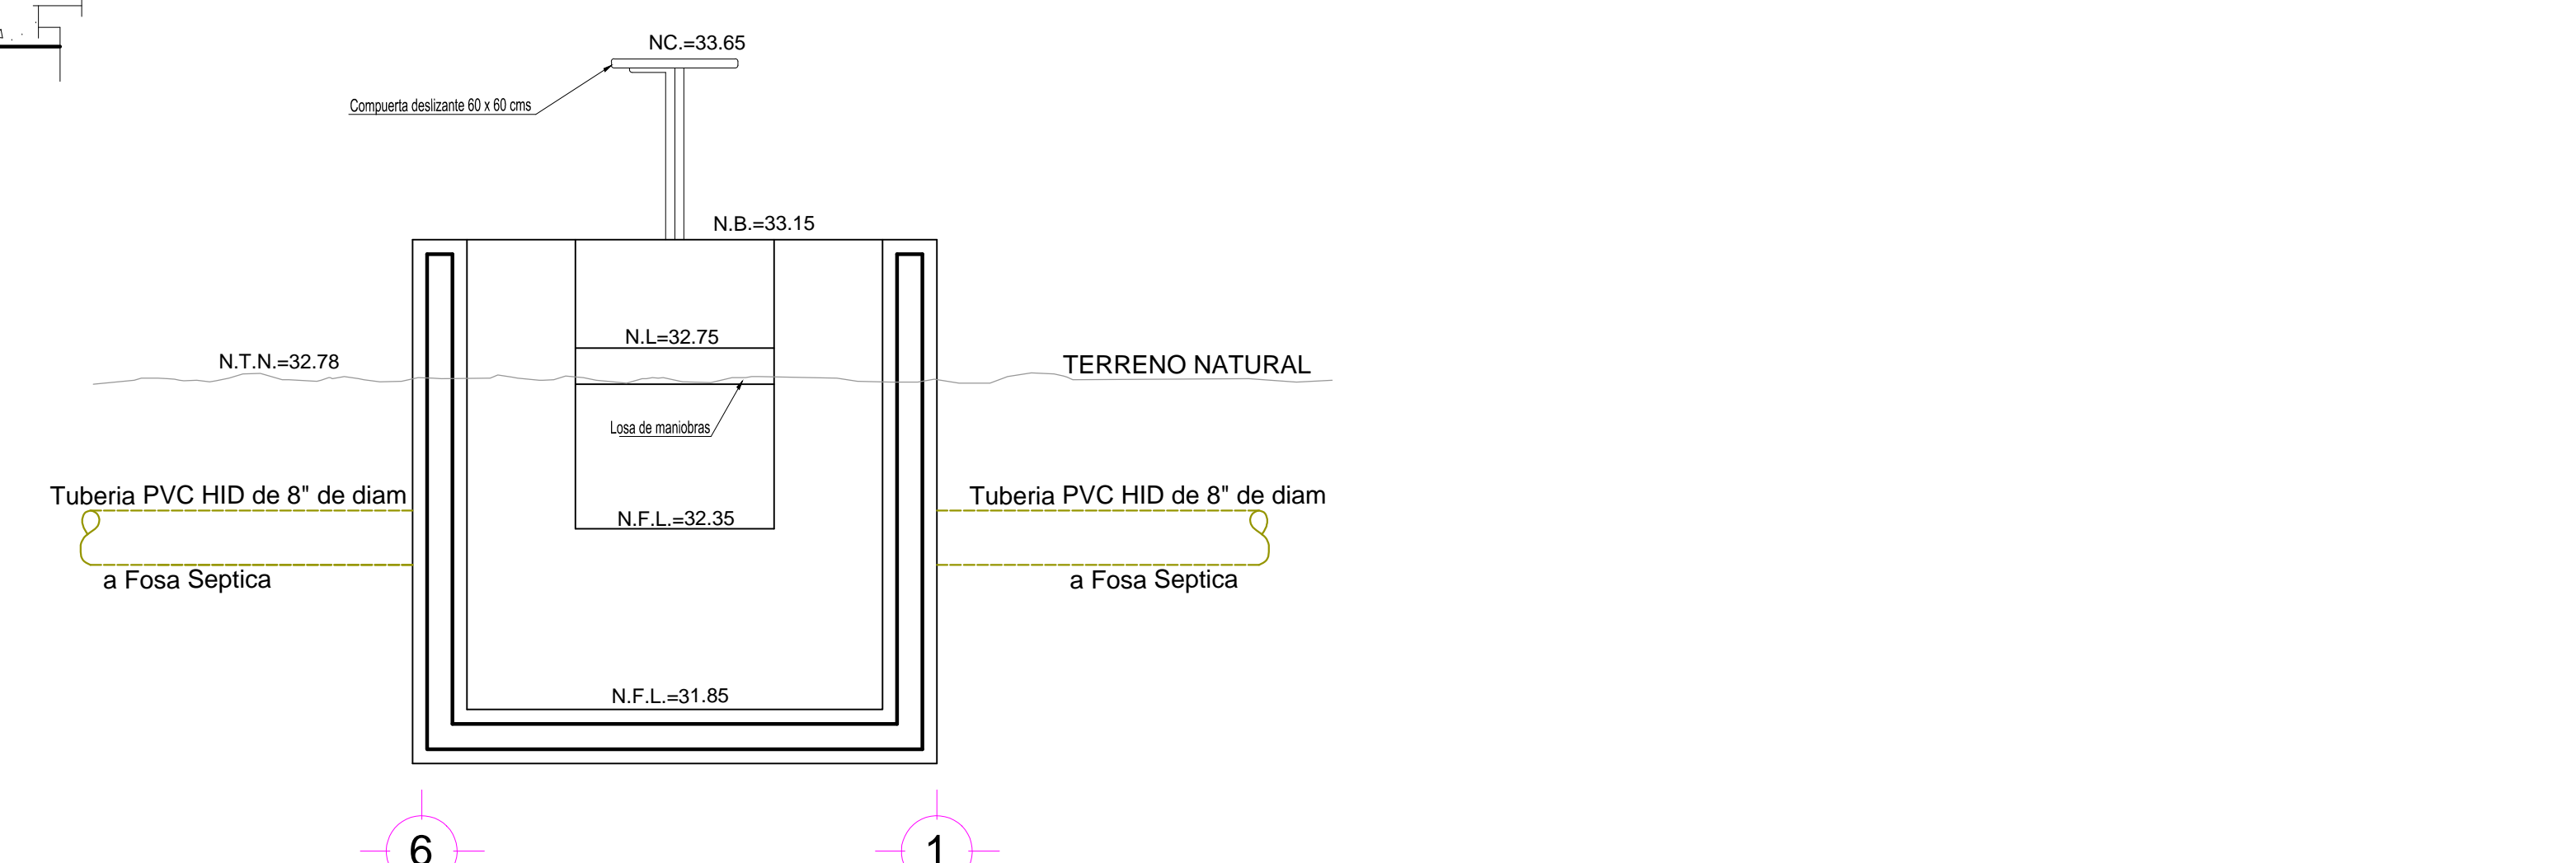

CORTE TRANSVERSAL (A-B).- Caja con desarenador.-

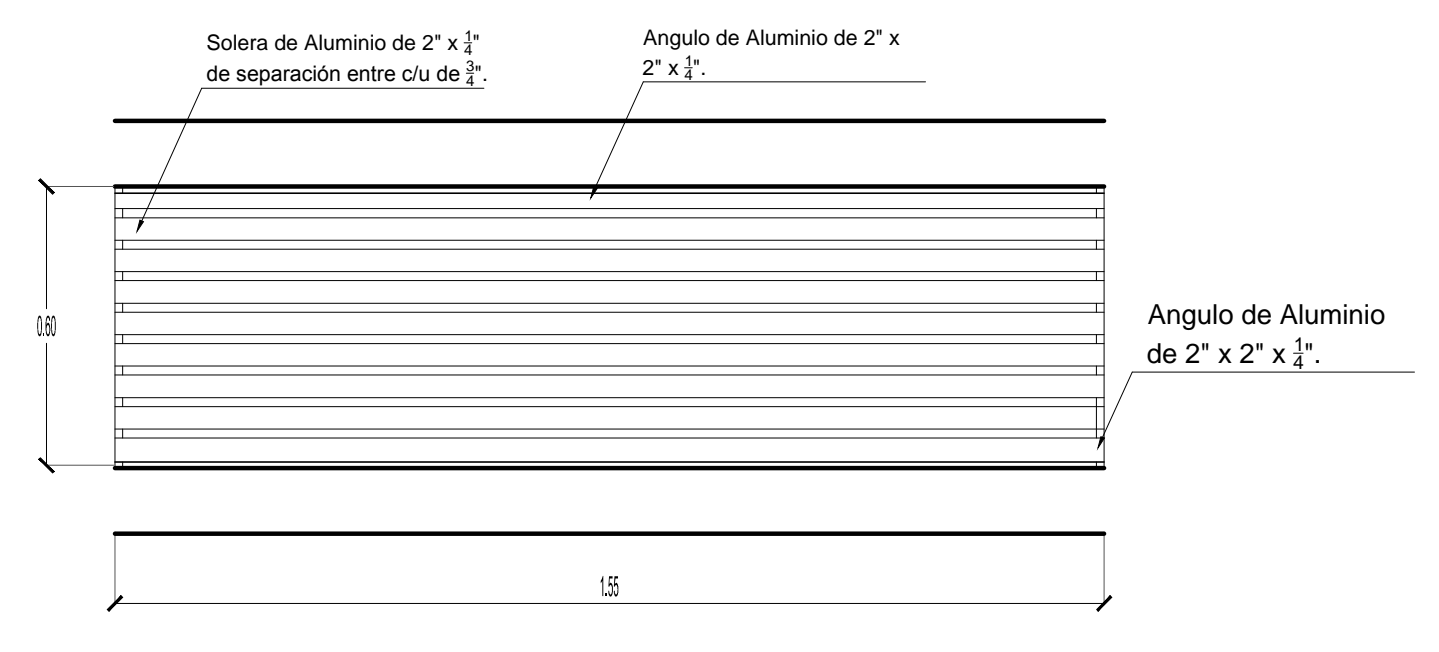

DETALLE "V".- Detalle de rejilla.-

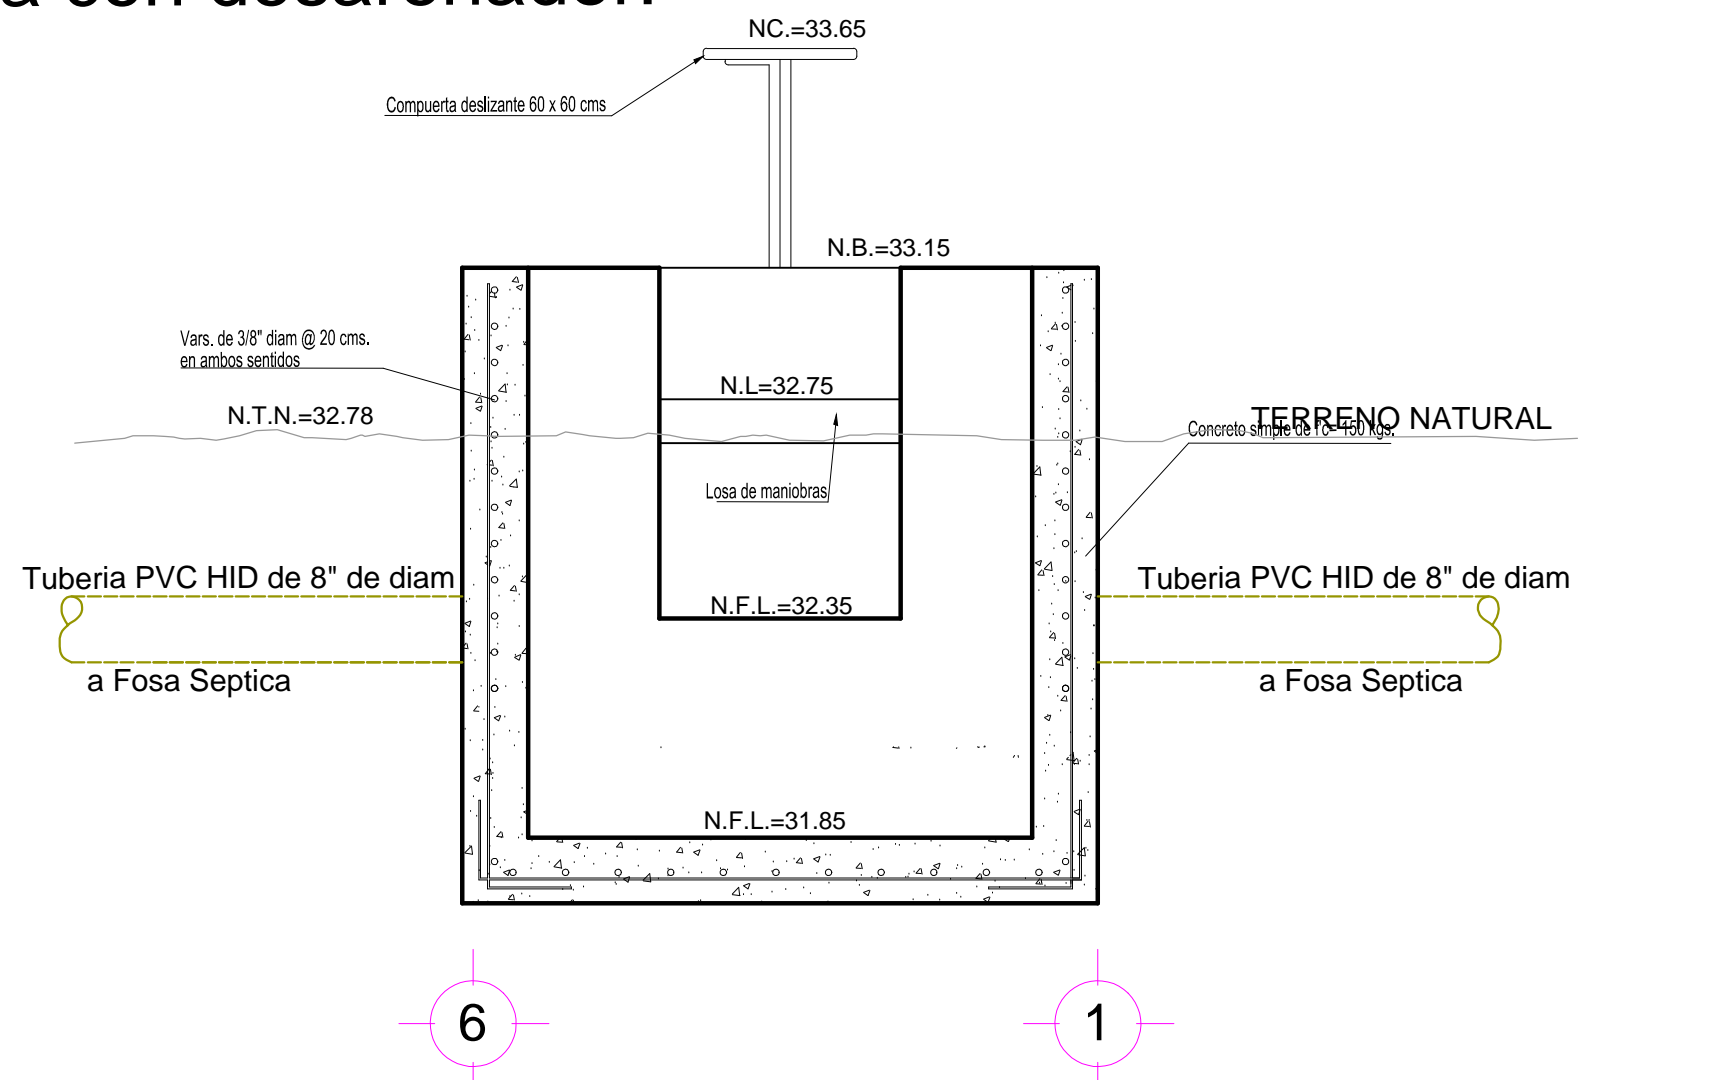

CORTE TRANSVERSAL (A-B).- Caja con desarenador.-