



MAZATLÁN
DONDE SE ROMPEN LAS OLAS

PRESIDENTE MUNICIPAL

QFB. LUIS GUILLERMO BENITEZ TORRES

DIRECTOR DE OBRAS PUBLICAS

M.I. JUAN DE DIOS GARAY VELAZQUEZ

SUBDIRECTOR DE OBRAS PUBLICAS

ARQ. CARLOS JESUS TAPIA CAMACHO


JEFE DEL DEPTO. DE PROYECTO Y TOPOGRAFIA:

ING. JUAN CARLOS GALARZA BARRON

INTEGRANTES DEL DEPARTAMENTO DE PROYECTOS:

ING. CARLOS MANUEL TAPIA BARRON
ARQ. PATRICIA ARAUZ CRISTERNA
ARQ. JESUS IVAN MORENO JIMENEZ

PROYECTO:
CALLE LOMA LARGA
ENTRE C. CERRO COLORADO Y C. CERRO DEL CRESTON
COL. GENARO ESTRADA

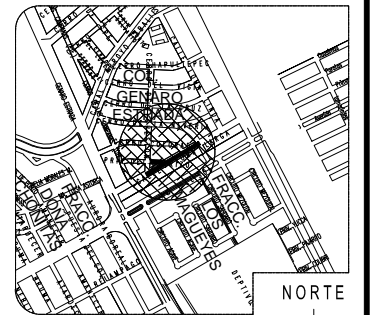

LOCALIZACION

NORTE

ESCALA:

S/E

LAMINA No.

1


FECHA:

ENERO DEL 2019

DISENO - DIBUJO:

ING. CARLOS MANUEL TAPIA BARRON
ARQ. JESUS IVAN MORENO JIMENEZ




CLAVE

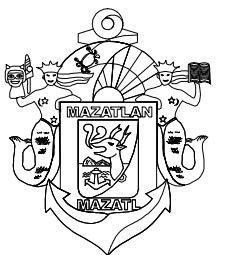


MUNICIPIO DE MAZATLAN
CALLE ANGEL FLORES S/N COLONIA CENTRO MAZATLAN, SIN.

ELEVACION	PERFIL CALLE LOMA LARGA ESCALA HORIZONTAL 1 : 1000 ESCALA VERTICAL 1 : 1000 TOTAL VOLUMEN CORTE = 606.73 m3							
	0+000.00	0+006.58	0+020.00	0+040.00	0+060.00	0+080.00	0+100.00	
VOLUMEN	TERRAPLEN	0.00	0.00	0.00	0.00	0.00	0.00	0.00
	CORTE	0.00	39.53	75.22	114.84	122.37	123.46	131.31
ESPESOR	TERRAPLEN	0.50	0.49	0.46	0.50	0.54	0.50	0.51
	CORTE	0.50	0.49	0.46	0.50	0.54	0.50	0.51
ELEVACION	SUBRASANTE	6.549	5.901	6.008	6.166	6.712	7.257	7.920
	TERRENO	6.392	5.901	6.008	6.166	6.712	7.257	7.920

ELEVACION	PERFIL CALLE PRIVADA DEL CARRIZO ESCALA HORIZONTAL 1 : 1000 ESCALA VERTICAL 1 : 1000 TOTAL VOLUMEN CORTE = 156.62m3							
	0+000.00	0+010.00	0+020.00	0+029.68	0+030.00	0+037.30		
VOLUMEN	TERRAPLEN	0.00	0.00	0.00	0.00	0.00	0.00	0.00
	CORTE	0.00	45.61	38.78	37.98	4.31	32.94	0.00
ESPESOR	TERRAPLEN	0.50	0.41	0.35	0.42	0.43	0.51	0.00
	CORTE	0.50	0.41	0.35	0.42	0.43	0.51	0.00
ELEVACION	SUBRASANTE	5.927	6.060	6.193	6.323	6.327	6.424	0.51
	TERRENO	6.427	6.467	6.547	6.743	6.755	6.938	0.51

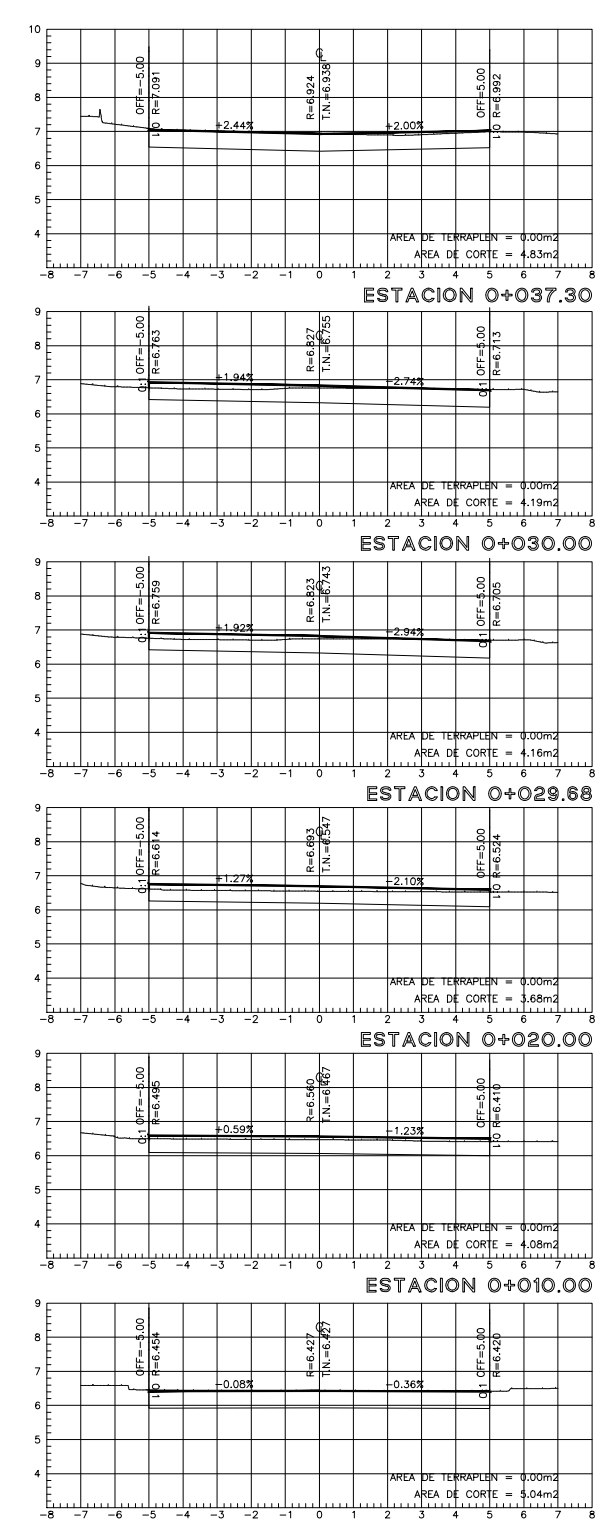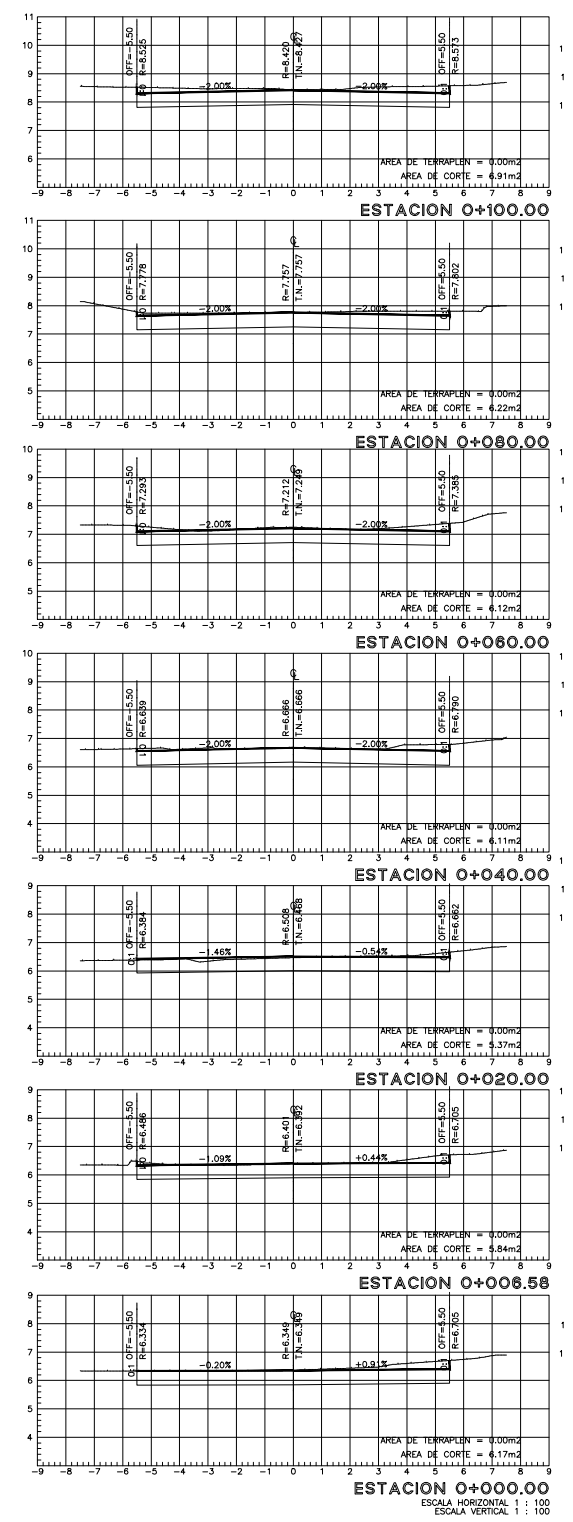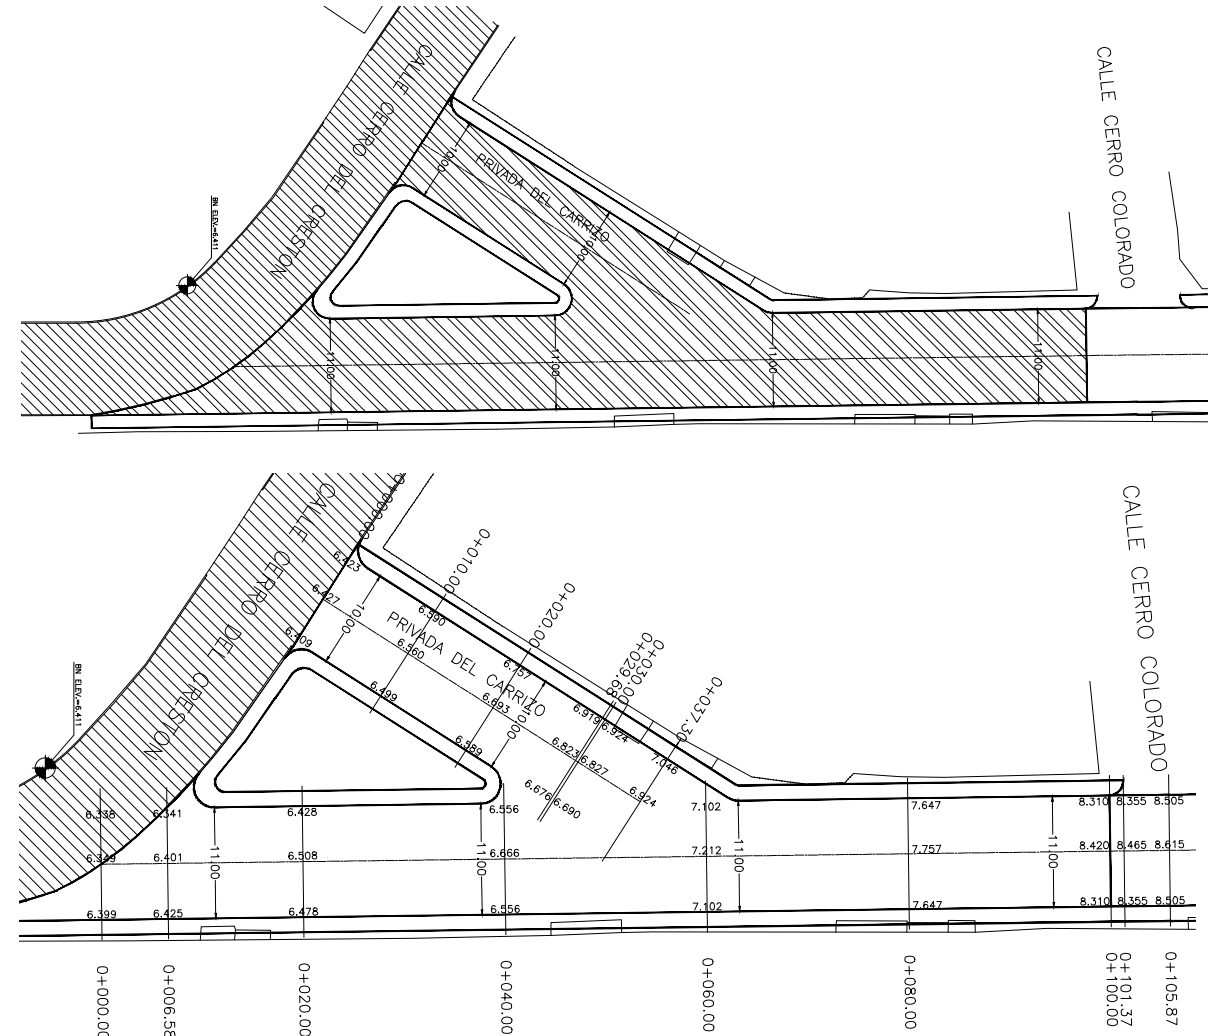

- POSTE C.F.E.
- POSTE TELMEX
- POZO DE VISITA
- ⊠ B N ESQUINA DE BANQUETA
- ⊙ ARBOL
- ANUNCIO
- LUMINARIA
- CASETA TELMEX

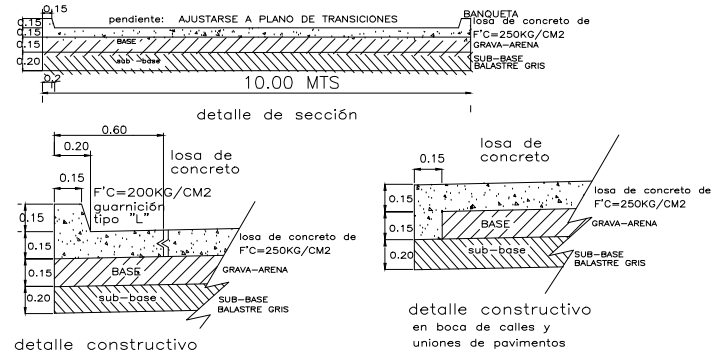

- POSTE C.F.E.
- POSTE TELMEX
- POZO DE VISITA
- ⊠ B N ESQUINA DE BANQUETA
- ⊙ ARBOL
- ANUNCIO
- LUMINARIA
- CASETA TELMEX

