




LIBRAMIENTO

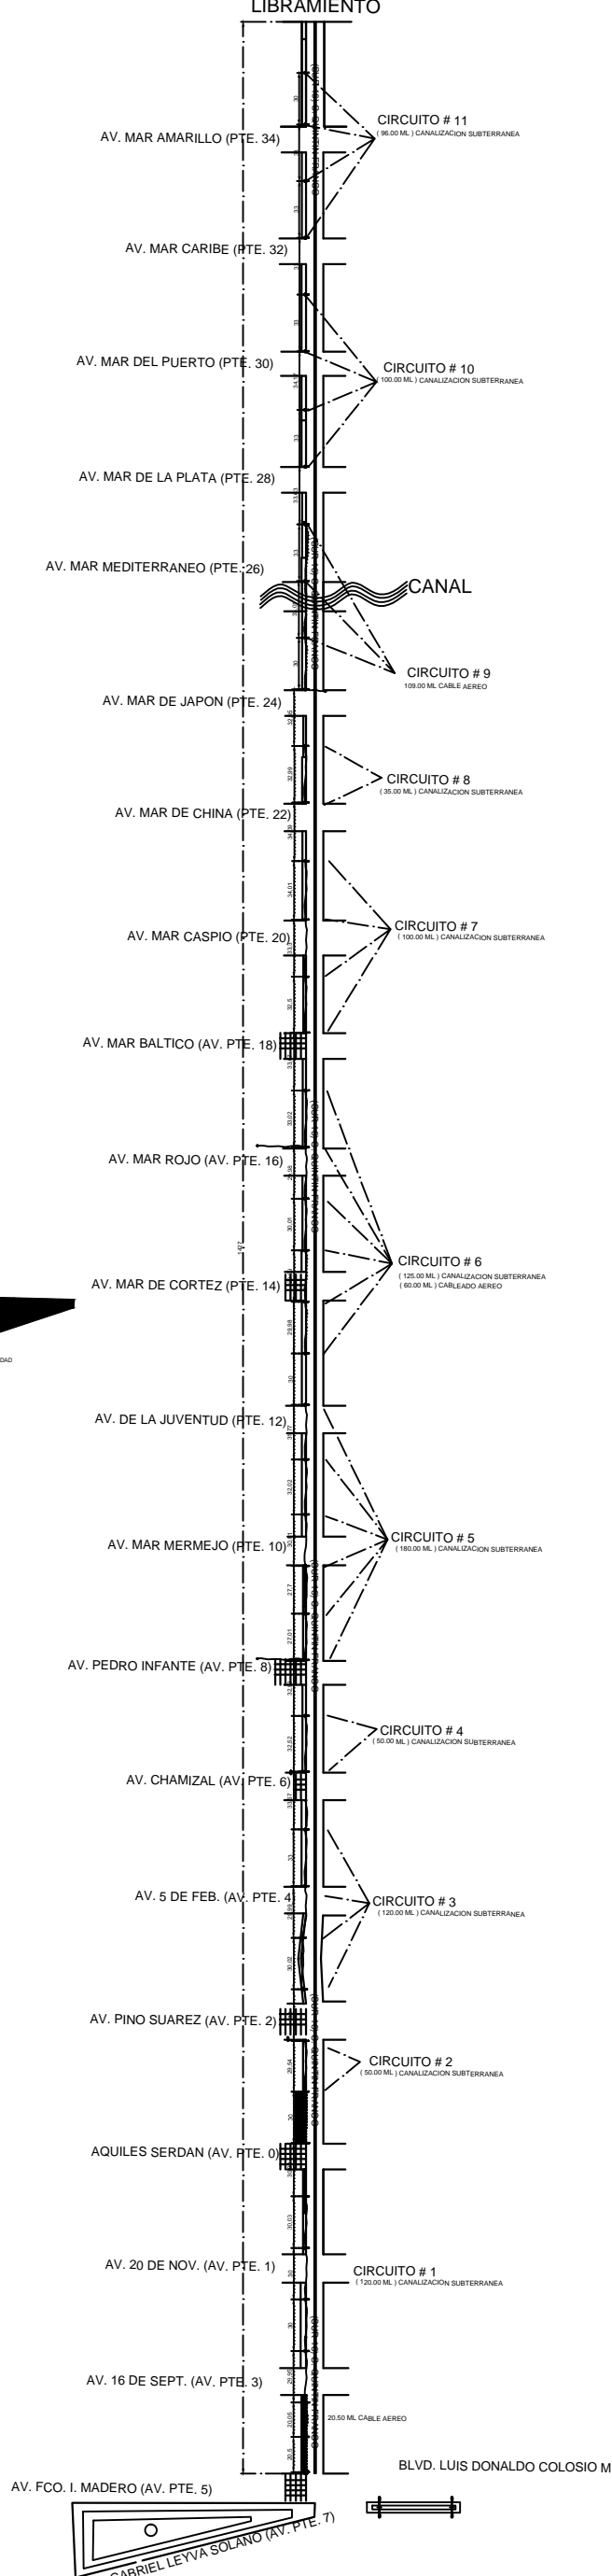

DETALLE DE POSTE OCTAGONAL DE 8.00 MTS DE ALTURA. BRAZO DE 1.80 MTS Y LUMINARIA TIPO LED DE 300 WHATS.

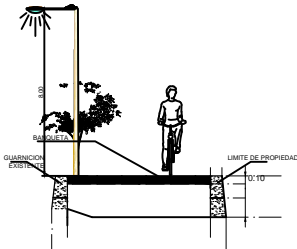

DETALLE DE LUMINARIAS CABLE AEREO Y SUBTERRANEO.

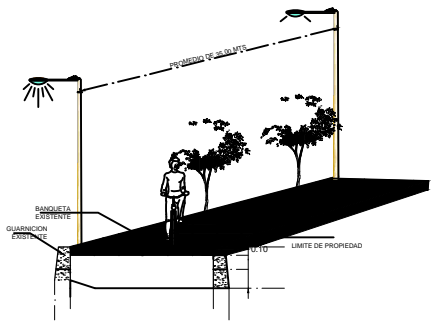

SIMBOLOGIA

POSTE DE 8.00 MTS
 POSTE DE 6.00 MTS
 POSTE DE CFE
 CANALIZACION SUBTERRANEA
 CABLE AEREO



OBRAS PUBLICAS 2018-2021

DIRECTOR: **ING. HECTOR GPE. LOPEZ COTA**

DIRECCION: **COMUNIDAD: LA CRUZ ELOTA, SIN.**

OBSERVACIONES:

NOMBRE: **PLANTA ARQUITECTONICA GENERAL**

PROYECTO: **LUMINARIAS TIPO LED 100 W TIPO RAQUETA BLVD LUIS DONALDO COLOSIO Y LIBRAMIENTO EN LA CRUZ MUNICIPIO DE ELOTA SINALOA.**

LOCALIZACION: ESCALA:

ESCALA GRAFICA:

FECHA: **22 DE ENERO DE 2019** NUMERO: **01**

ING. Y PROYECTOS: **ING. BENITO J. LOPEZ LOPEZ**

TOPOGRAFO: **ING. ARMANDO ROJAS**

PROYECTISTA: **ING. JUAN ORDOÑEZ ARROYO**

LUMINARIAS LED TIPO RAQUETA DE 100W CON POSTE DE 6.00 MTS DE ALTURA CON BRAZO DE 1.80 MTS = 1 PIEZAS
 LUMINARIAS LED TIPO RAQUETA DE 100W, CON DADO DE CONCRETO Y POSTE OCTAGONAL DE UNA ALTURA DE 8 MTS Y BRAZO DE 1.80 MTS = 43 PIEZAS
 LUMINARIAS LED TIPO RAQUETA DE 100W CON BRAZO DE 1.80 MTS = 2.00 PIEZAS
 CANALIZACION SUBTERRANEA = 1150.00 ML
 CABLE 2+1 AEREO = 180.00 ML
 REGISTRO DE 40 X 40 CON TAPA = 43.00 PZAS
 DEMOLICION PARA CANALIZACION = 6.50 M2 (120.00 ML)
 SUSTITUCION DE CONCRETO POR CANALIZACION = 6.50 M2 (120.00 ML)