



PLANTA ARQ. CON INSTALACIONES HIDRAULICAS

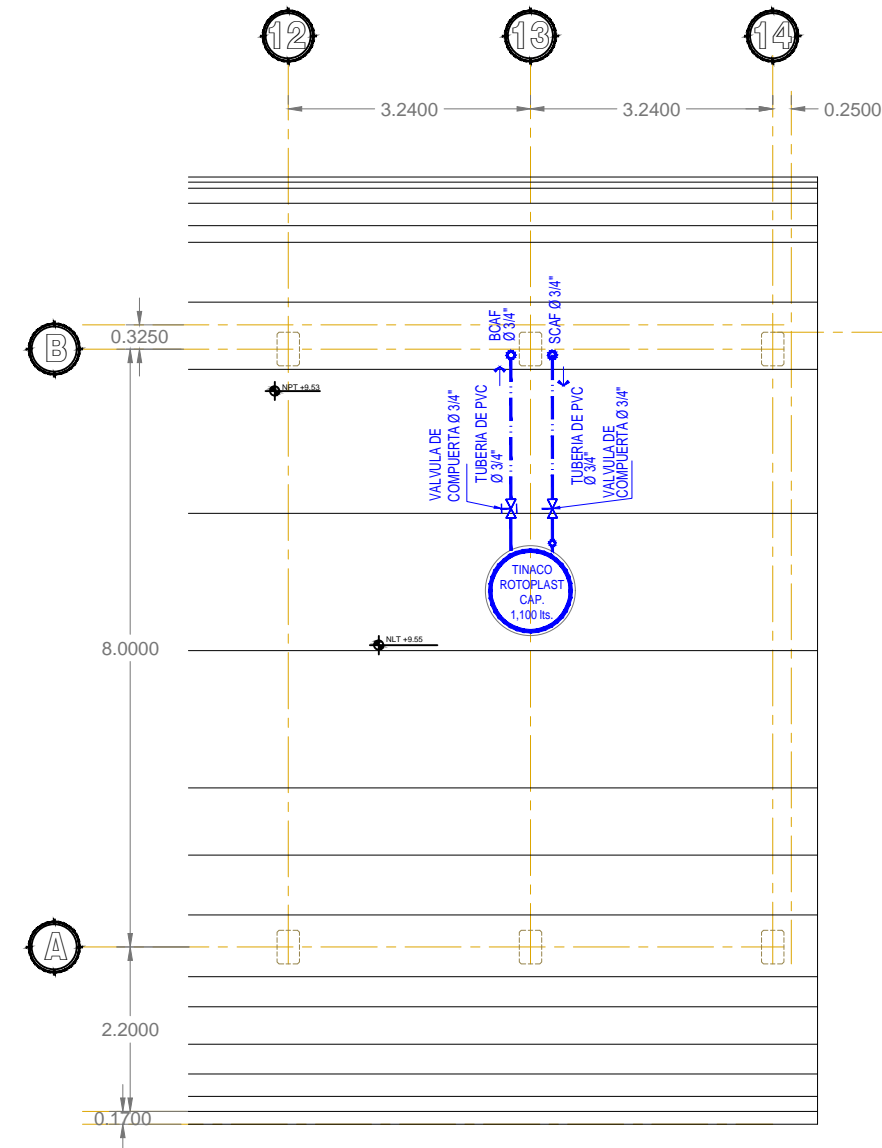

PLANTA DE AZOTEA CON INSTALACIONES HIDRAULICAS

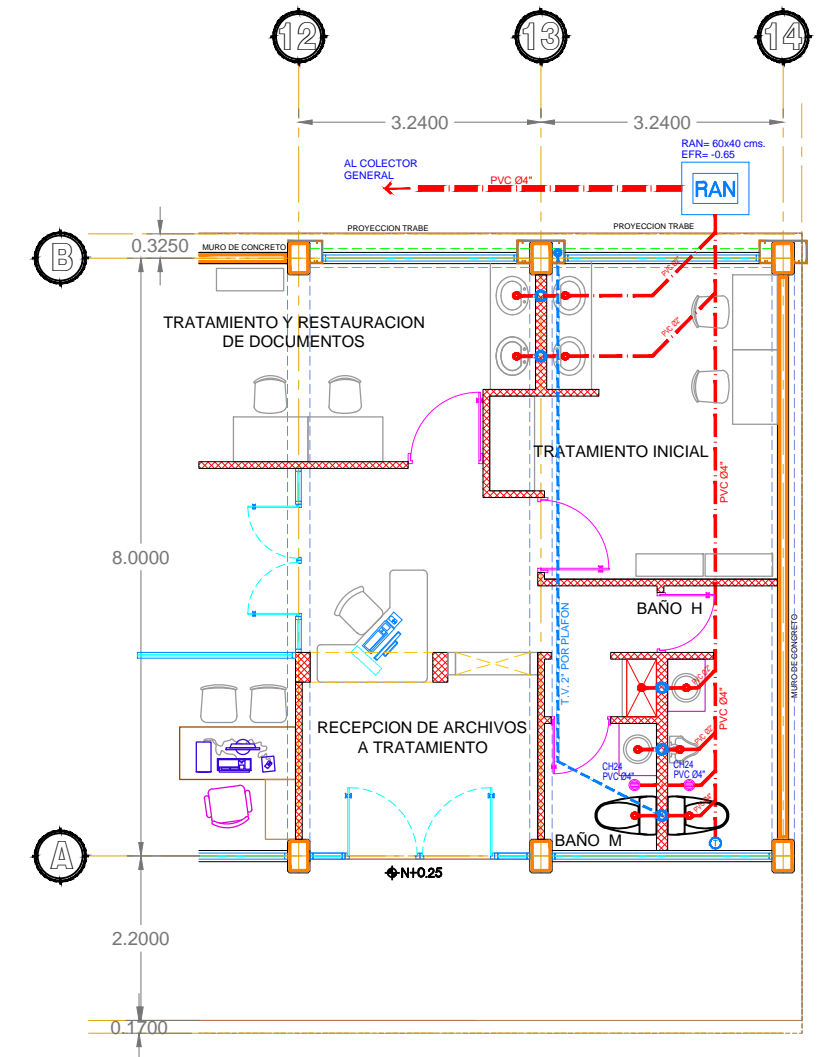

PLANTA ARQ. CON INSTALACIONES SANITARIAS

- INSTALACIONES HIDRAULICAS
- BAJANTE
 - TUBERIA DE PVC P/ AGUA FRIA POR MURO DIAMETRO INDICADO.
 - SAL. SALIDA DE AGUA DIAM. INDICADO
 - BAJA COLUMNA DE AGUA FRIA
 - SUBE COLUMNA DE AGUA FRIA
 - VALVULA DE COMPUERTA MARCA NACOBRE DIAMETRO INDICADO.
 - TINACO ROTOPLAST CAP. DE 1,100 lts. COLOCADO SOBRE BASE DE CONCRETO MALLA 6-6 / 10-10 DE 10 cms. DE ALTURA.
 - SENTIDO DE FLUJO DE AGUA.

- INSTALACIONES SANITARIAS
- TUBERIA DE P.V.C. PARA AGUAS NEGRAS POR PISO, MURO O LOSA; DIAMETRO IND. MARCA DURALON.
 - TUBO DE VENTILA POR PLAFON
 - REGISTRO DE AGUAS NEGRAS DE 60x80 cms. A BASE DE TABIQUE ROJO COMUN ACABADO INTERIOR PULIDO, C/ TAPA DE CONCRETO C/ MARCO Y CONTRAMARCO DE ANGULO DE 1" Y 1 1/4" RESPEC.
 - TAPON REGISTRO DE 4" DE DIAMETRO
 - COLADERA TIPO CESPOL MARCA HELVEX MOD. 24. (DE 4")



UNIVERSIDAD AUTÓNOMA DE SINALOA

RECTOR:
DR. JESÚS MADUEÑA MOLINA
DIRECTOR DE CONSTRUCCIÓN Y MANTENIMIENTO:
ARQ. JORGE PÉREZ RUBIO
DEPARTAMENTO DE PLANEACIÓN Y PROYECTOS:
ARQ. MARÍA CLAUDIA LÓPEZ SERRANO

ADMINISTRACIÓN, DIFUSIÓN Y EXTENSIÓN

OFICINAS ADMINISTRATIVAS
ARCHIVO UNIVERSITARIO
CAMPUS RAFAEL BUELNA TENORIO

SIMBOLOGÍA

LOCALIZACIÓN

PROYECTO

PROYECTO
ARCHIVO UNIVERSITARIO MODULO 1

CONTENIDO
PLANTA ARQUITECTÓNICA BAJA
PLANTA ARQUITECTONICA DE AZOTEA
CON INST. HIDRAULICAS Y SANITARIAS
UBICACIÓN
CAMPUS RAFAEL BUELNA TENORIO,
CULIACÁN, SINALOA.

RUTA DE ARCHIVO:
ESC:UAS-PROYECTOS/JMMZC/AVO.UNIVERSITARIO
ESCALA: 1: 50
FECHA: 02/SEP/2021

ACTUALIZACIÓN DE LEVANTAMIENTO:

PROYECTO ARQUITECTÓNICO:
M.C. TERESA GRANADOS LOZA

DIBUJO:
M.C. TERESA GRANADOS LOZA
COORDINADOR EJECUTIVO:

PROYECTO ESTRUCTURAL:

PROYECTO ELÉCTRICO:
ING. ENRIQUE FELIX AVENDAÑO

CLAVE:
ADE-AVOUNIV-HYS-001