




VISTA EN PLANTA MEZZANINE 1
ESC. 1:25
ACOT. mm.

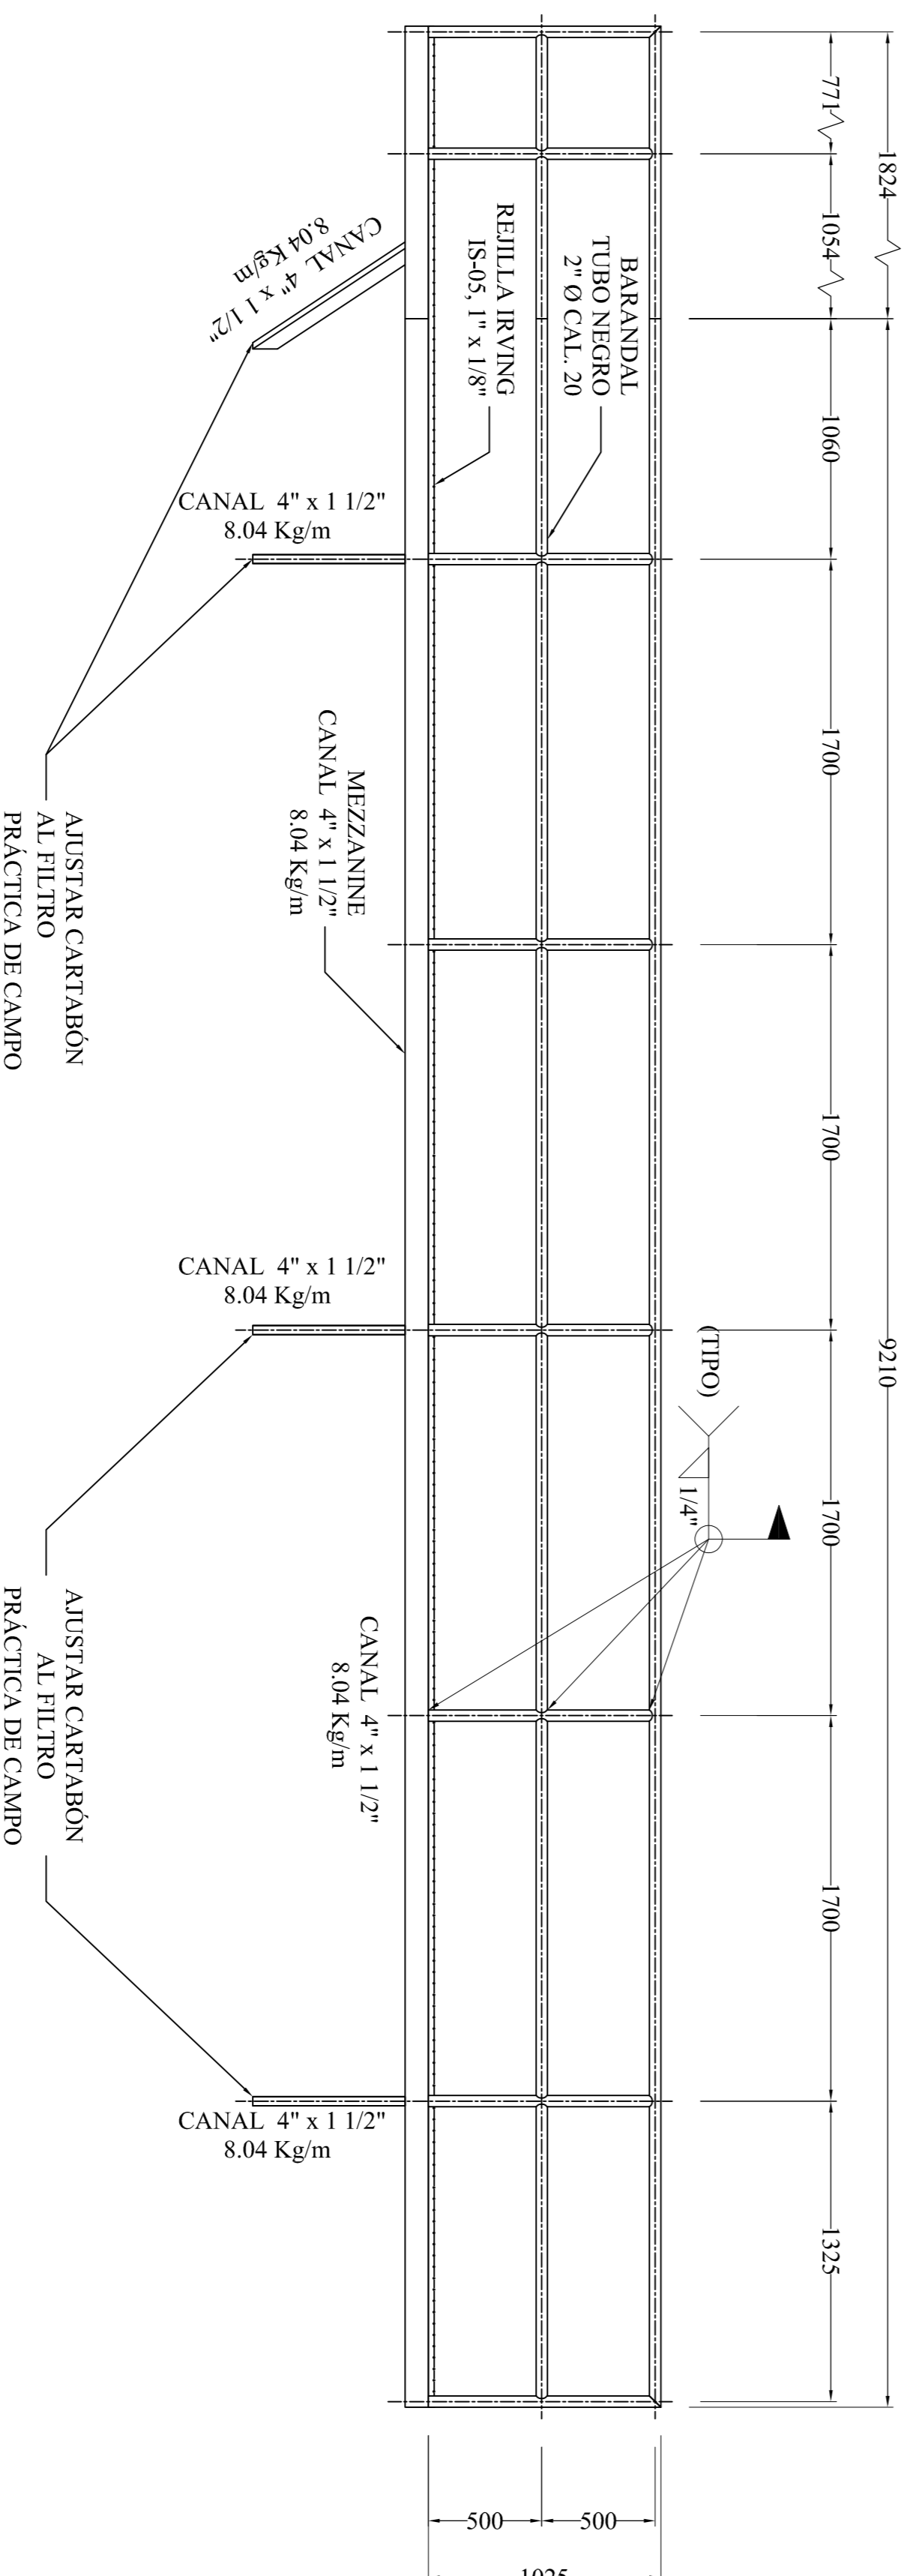

VISTA, ELEVACIÓN "A"
ESC. 1:25
ACOT. mm.

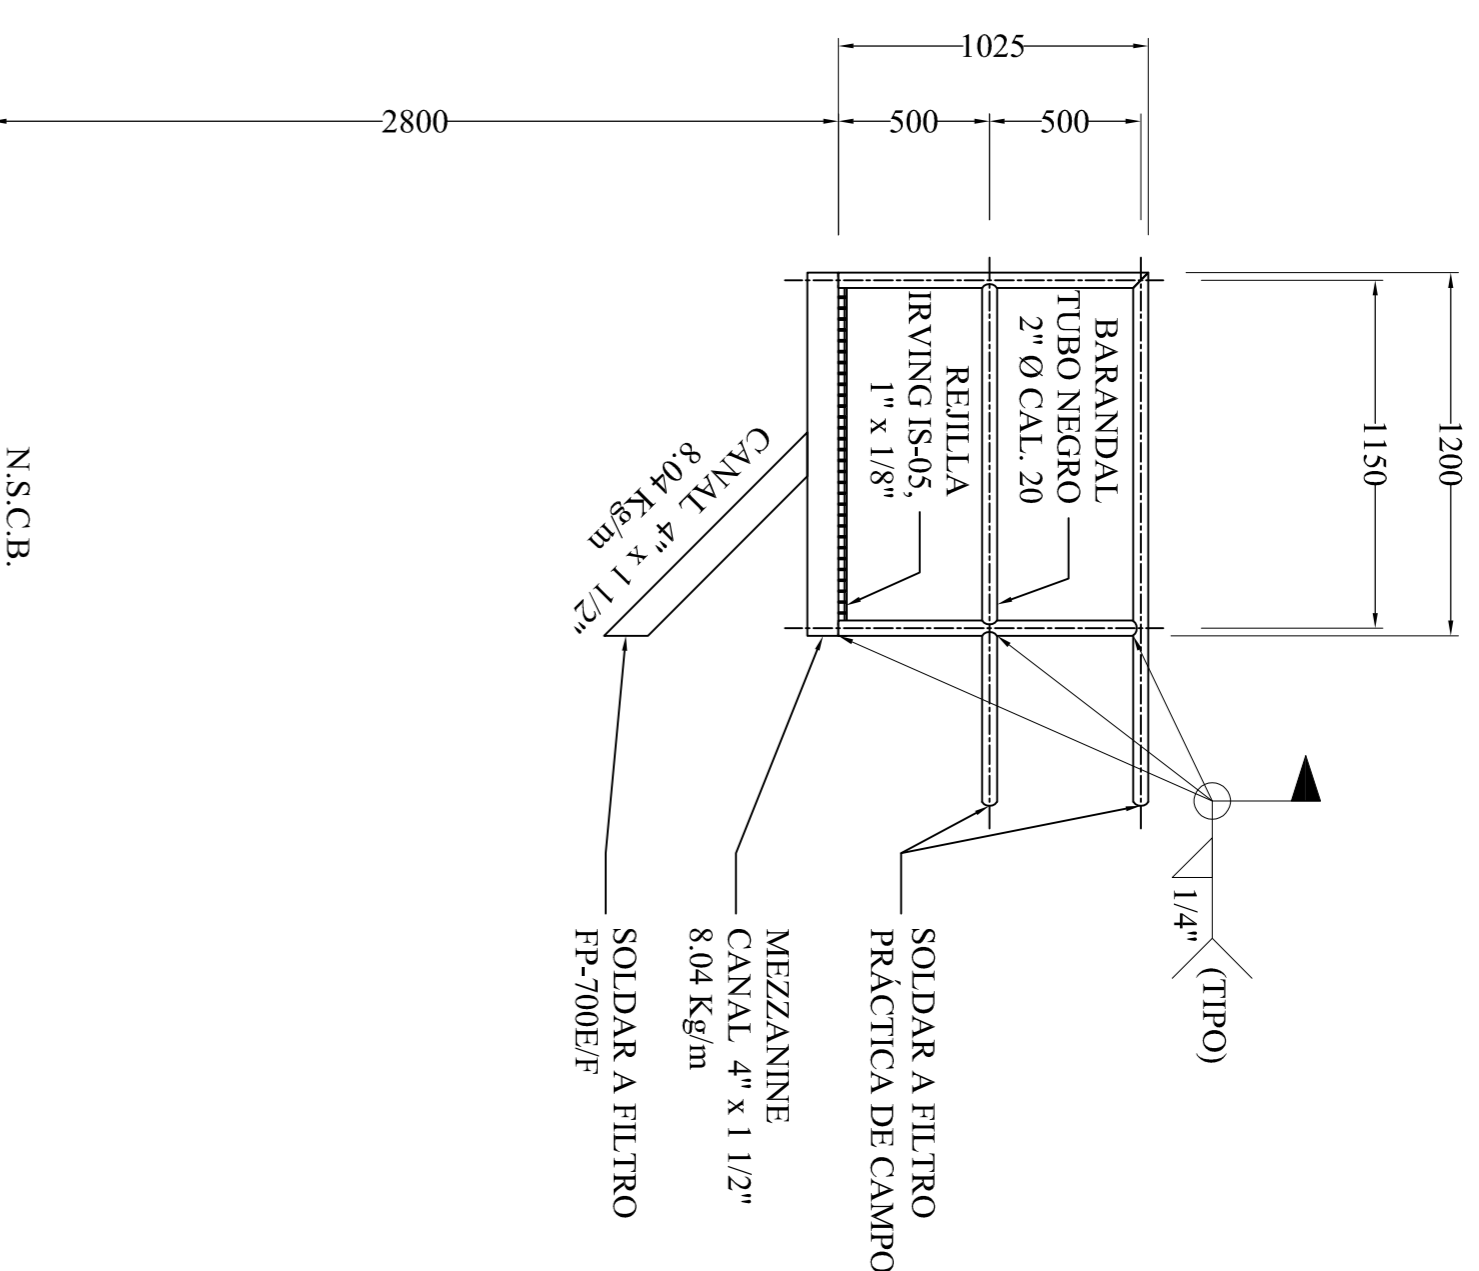


VISTA, ELEVACIÓN "B"
ESC. 1:25
ACOT. mm.

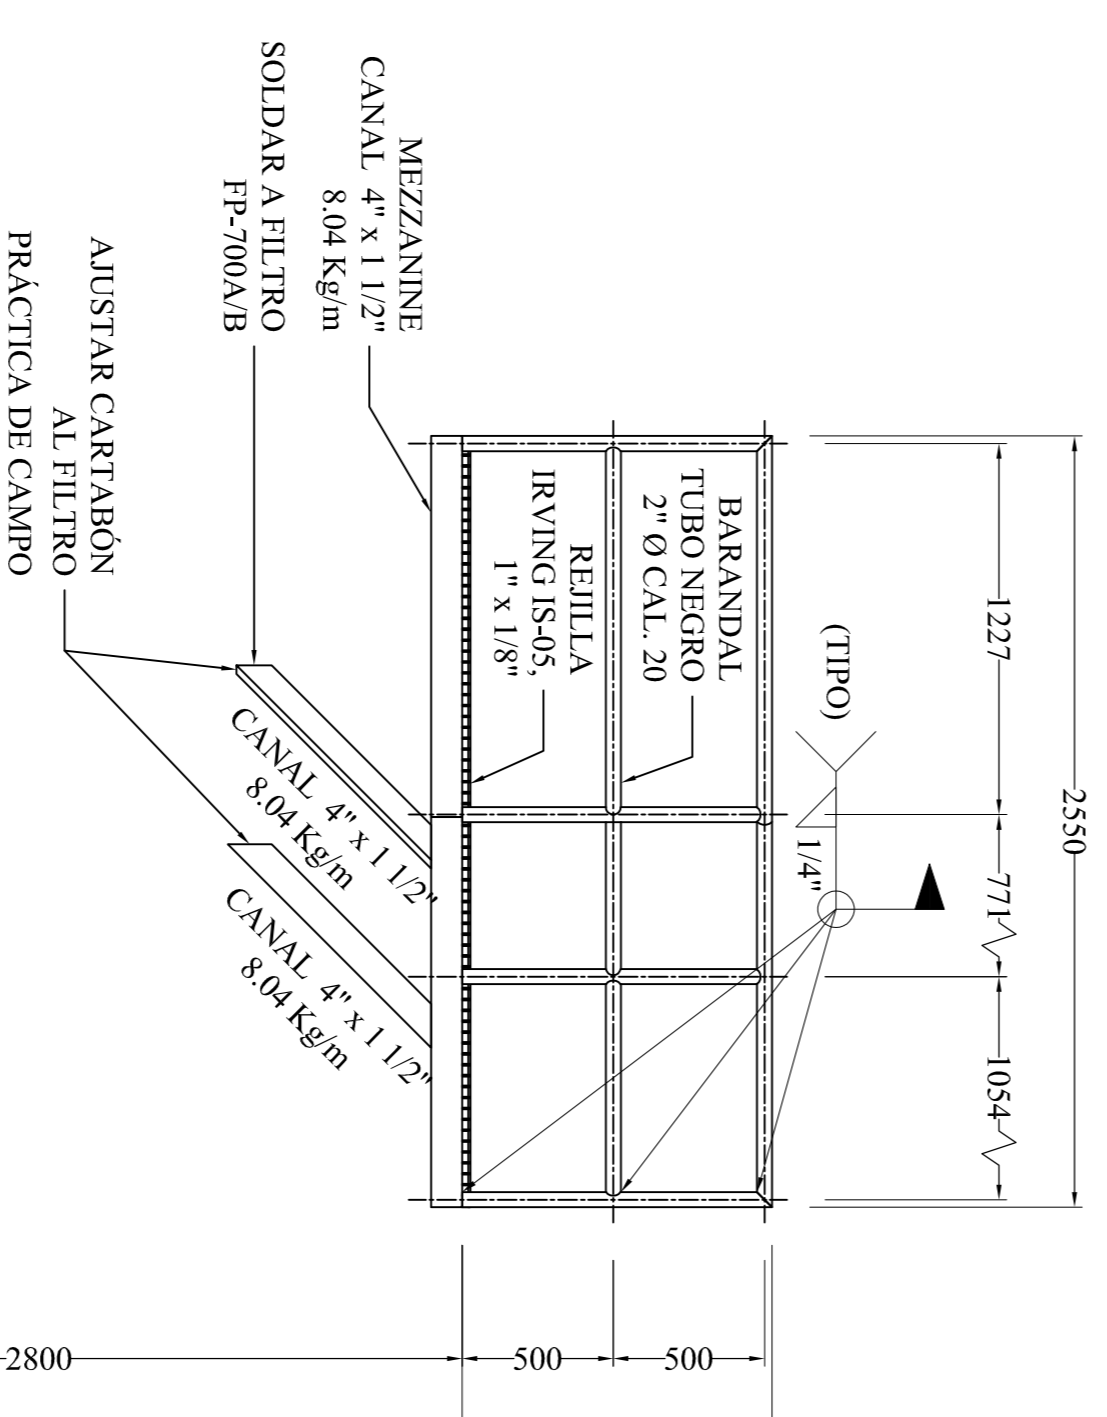

VISTA, ELEVACIÓN "C"
ESC. 1:25
ACOT. mm.


CROQUIS DE LOCALIZACIÓN

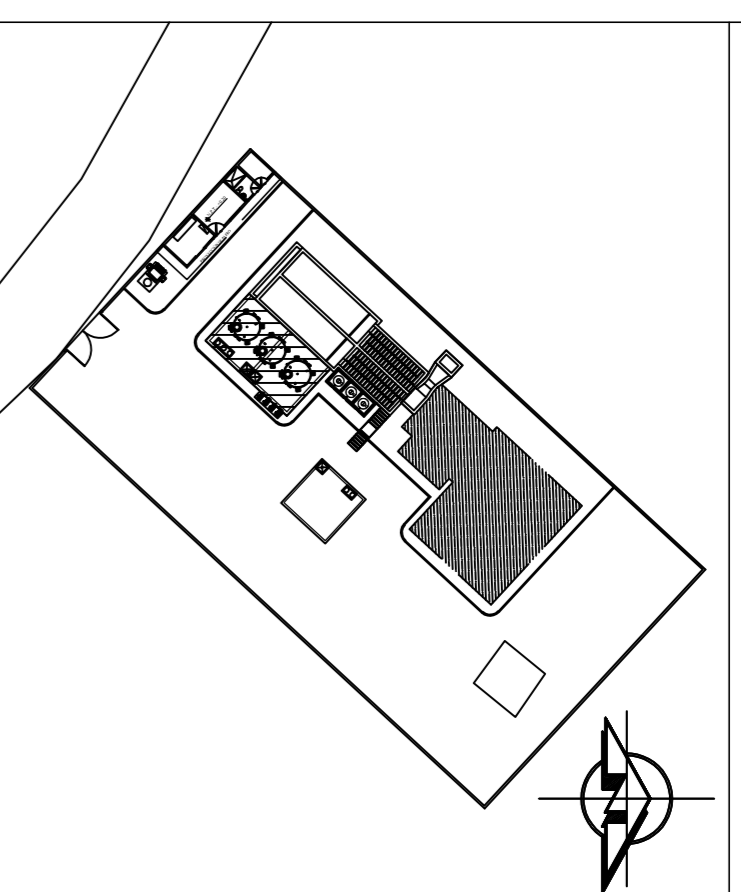

NOMENCLATURA

- FP-700A/B FILTRO A PRESIÓN DOBLE.
- FP-700C/D FILTRO A PRESIÓN DOBLE.
- FP-700E/F FILTRO A PRESIÓN DOBLE.
- N.S.C.B. NIVEL SUPERIOR CARCAMIO DE BOMBEO

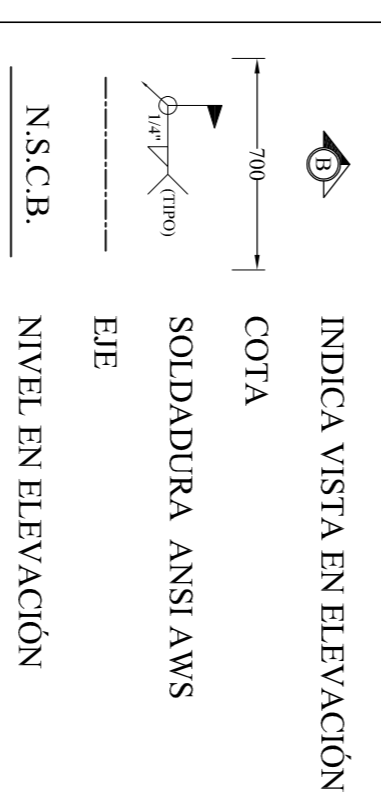

SIMBOLOGÍA



NOTAS

1. LAS ACOTACIONES ESTÁN EN MILÍMETROS.
2. LOS PLANOS SE ENCUENTRAN A UNA ESCALA ESTÁNDAR INDICADA.
3. LOS NIVELES ESTÁN EN METROS.
4. MANTENER ESCUADRIA Y PARALELISMO EN LA ESTRUCTURA.
5. LIBRE DE SALPICADURAS Y REBABAS DE SOLDADURA.

● PARA NO OBJECCIÓN

CP	FECHA	REVISIONES			NÚM.	REFERENCIA	SUPERVISIÓN EXTERNA	 JUNTA MUNICIPAL DE AGUA POTABLE Y ALCANTARILLADO DE ANGOSTURA		 CONSTRUCCIÓN DE PLANTA POTABILIZADORA EN ANGOSTURA, SINALOA. 60 lts.	
	No.	FECHA	POR	Va. ltr.			Va. ltr.	REVISÓ:	NOMBRE DEL PLANO:	ESCALA:	PARTI:
									MEZZANINE 1	1:25	MECÁNICOS
									PP-ANG02-SIN-MECC	02 DE 07	
									FECHA:		
									FEB-2019		
									REV:		C