



H. AYUNTAMIENTO DE CULIACAN

Proyecto:

CONSTRUCCION DE PAVIMENTO, EN LA COLONIA AMPLIACION VALLE DE AMAPA (MANZANA 02), EN CULIACAN, SINALOA.

CULIACAN, SINALOA.

OBSERVACIONES:

INFORMACION EMPRESA

CONSTRUCCIONES FIRLO S.A. DE C.V.
Calle Municipio de Culiacan #299A,
Franc. Rodriguez s/n. 4014 Culiacan Sinaloa.
Tel: 6672 68875.
Correo electronico: construccionesfirlo@hotmail.com



LIC. FRANCISCO ANTONIO CASTAÑEDA
VERDUZCO
PRESIDENTE MUNICIPAL

ING. CESAR SANCHEZ MONTOYA
DIRECTOR DE OBRAS PUBLICAS

ELABORO:

UNIDAD DE EVALUACION TECNICA

CLAVE PRESUPUESTO

REVISO:

UNIDAD DE EVALUACION TECNICA


COORDENADAS GEOGRAFICAS:

LATITUD: 24°44'41.35"N
LONGITUD: 107°24'49.44"O

ESCALA:

S/ESC. VERDUZCO 2018

ARCHIVO:

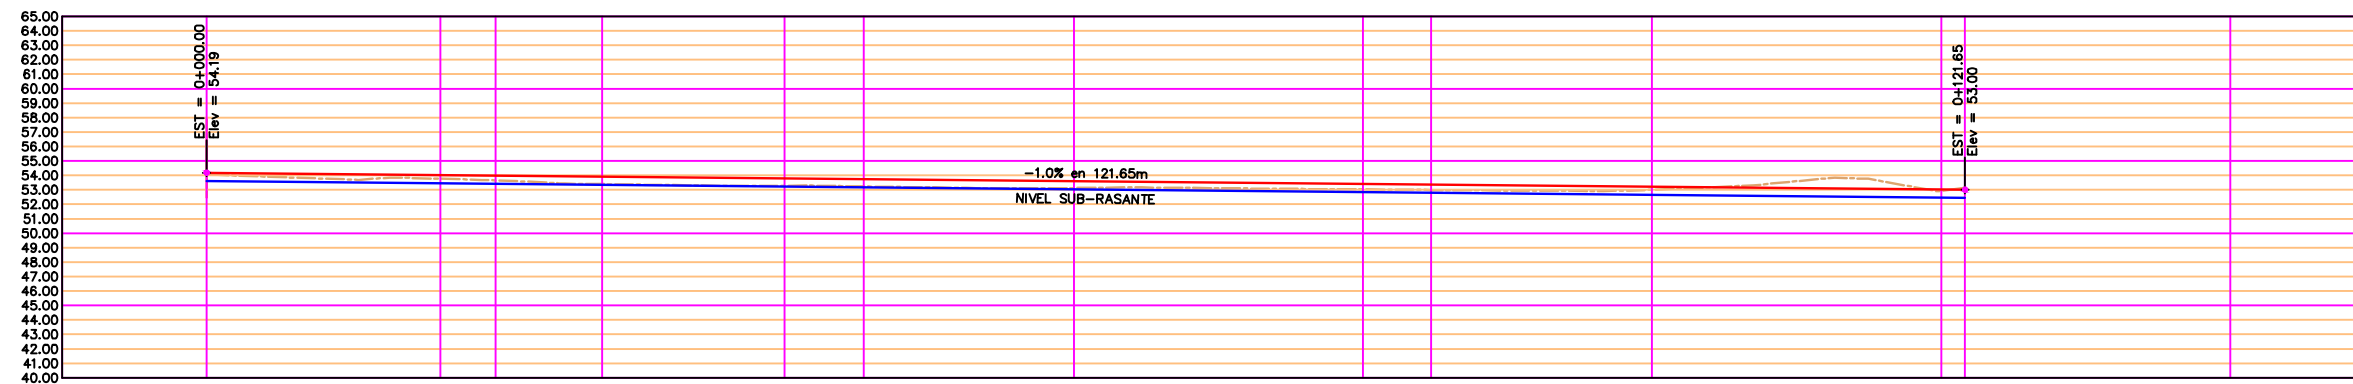

ELEVACION TN	54.06	53.77	53.65	53.28	53.16	53.12	53.03	52.99	53.01	52.93	53.14
NIVEL DE RASANTE	54.19	54.03	53.99	53.80	53.69	53.60	53.41	53.36	53.21	53.02	53.00
NIVEL SUB-RASANTE	53.62	53.46	53.42	53.23	53.12	53.03	52.84	52.79	52.64	52.45	52.43
CORTE (+) RELLENO (-)	0.44	0.31	0.23	0.06	0.04	0.09	0.19	0.20	0.36	0.49	0.71
ESTACION	0+000.00	0+016.17	0+020.00	0+040.00	0+050.44	0+060.00	0+080.00	0+084.71	0+100.00	0+120.00	0+121.65

PERFIL DE CALLE MANUEL PAYNO

Escala Horizontal= 1:500

Escala Vertical= 1:500

PERFIL CALLE MANUEL PAYNO