

MAZATLÁN
DONDE SE ROMPEN LAS OLAS

PRESIDENTE MUNICIPAL

QFB. LUIS GUILLERMO BENITEZ TORRES

DIRECTOR DE OBRAS PUBLICAS

M.I. JUAN DE DIOS GARAY VELAZQUEZ

SUBDIRECTOR DE OBRAS PUBLICAS

ARQ. CARLOS JESUS TAPIA CAMACHO

JEFE DEL DEPTO. DE PROYECTO Y TOPOGRAFIA

ING. JUAN CARLOS GALARZA BARRON

INTEGRANTES DEL DEPARTAMENTO DE PROYECTOS:

ING. CARLOS MANUEL TAPIA BARRON


ARQ. PATRICIA ARAUZ CRISTERNA

ARQ. JESUS IVAN MORENO JIMENEZ

PROYECTO: CALLE MERCURIO

ENTRE CALLE 18 DE MARZO Y CALLE PRINCIPAL

COL. ESPAÑOLA

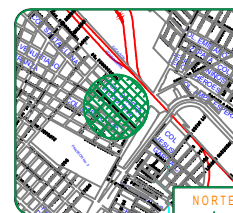

LOCALIZACION

ESCALA:

S/E

LAMINA No.

3

FECHA:

ABRIL DEL 2020

DISEÑO - OBRA:

ING. CARLOS MANUEL TAPIA BARRON

ARQ. JESUS IVAN MORENO JIMENEZ

CLAVE:


10-000A-DOP-2020-010

DOP-20-13



MUNICIPIO DE MAZATLÁN

CALLE ANGELO VILLARIS S/N COLONIA CENTRO MAZATLÁN, S. B. B.

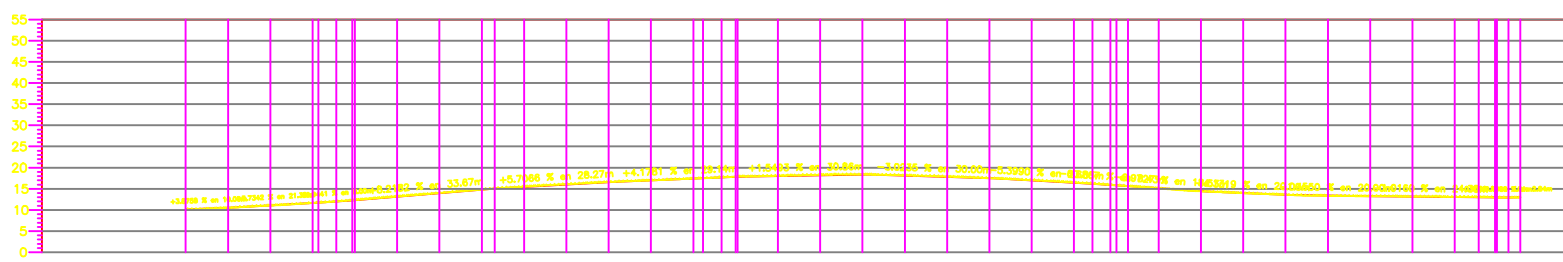

ELEVACION	VOLUMEN		ESPESSOR	SUBRASANTE
	TERRAPLEN	CORTE		
0+000.00	0.00	0.00	0.67	10.092
0+010.00	56.72	0.00	0.70	10.508
0+020.00	55.73	0.00	0.66	11.045
0+030.00	54.17	0.00	0.70	11.688
0+040.00	24.15	0.00	0.70	12.026
0+050.00	22.92	0.00	0.68	12.364
0+060.00	59.03	0.00	0.72	13.178
0+070.00	59.38	0.00	0.73	14.013
0+080.00	42.46	0.00	0.71	14.815
0+090.00	64.55	0.00	0.70	15.058
0+100.00	82.11	0.00	0.71	15.894
0+110.00	60.28	0.00	0.67	16.332
0+120.00	61.64	0.00	0.66	16.750
0+130.00	25.92	0.00	0.67	17.028
0+140.00	55.16	0.00	0.73	17.335
0+150.00	63.39	0.00	0.80	17.690
0+160.00	62.78	0.00	0.75	17.645
0+170.00	61.57	0.00	0.77	17.403
0+180.00	62.90	0.00	0.77	17.100
0+190.00	61.06	0.00	0.72	16.798
0+200.00	59.90	0.00	0.74	16.289
0+210.00	60.55	0.00	0.74	15.749
0+220.00	24.24	0.00	0.70	15.214
0+230.00	15.98	0.00	0.68	14.332
0+240.00	52.53	0.00	0.67	13.750
0+250.00	53.96	0.00	0.67	13.299
0+260.00	56.30	0.00	0.70	12.886
0+270.00	54.81	0.00	0.64	12.705
0+280.00	53.07	0.00	0.69	12.560
0+290.00	55.05	0.00	0.72	12.453
0+300.00	57.28	0.00	0.75	12.351
0+310.00	22.67	0.00	0.76	12.293
0+320.00	22.65	0.00	0.68	12.284
0+330.00	17.90	0.00	0.70	12.277
0+340.00	17.90	0.00	0.70	12.277
0+350.00	17.90	0.00	0.70	12.277

PERFIL CALLE MERCURIO

ESCALA HORIZONTAL 1 : 1000

ESCALA VERTICAL 1 : 1000

TOTAL VOLUMEN CORTE = 1,848.81m³

TOTAL VOLUMEN TERRAPLEN = 0.00m³