


PLANTA ARQUITECTÓNICA BAJA

ESCALA 1: 75

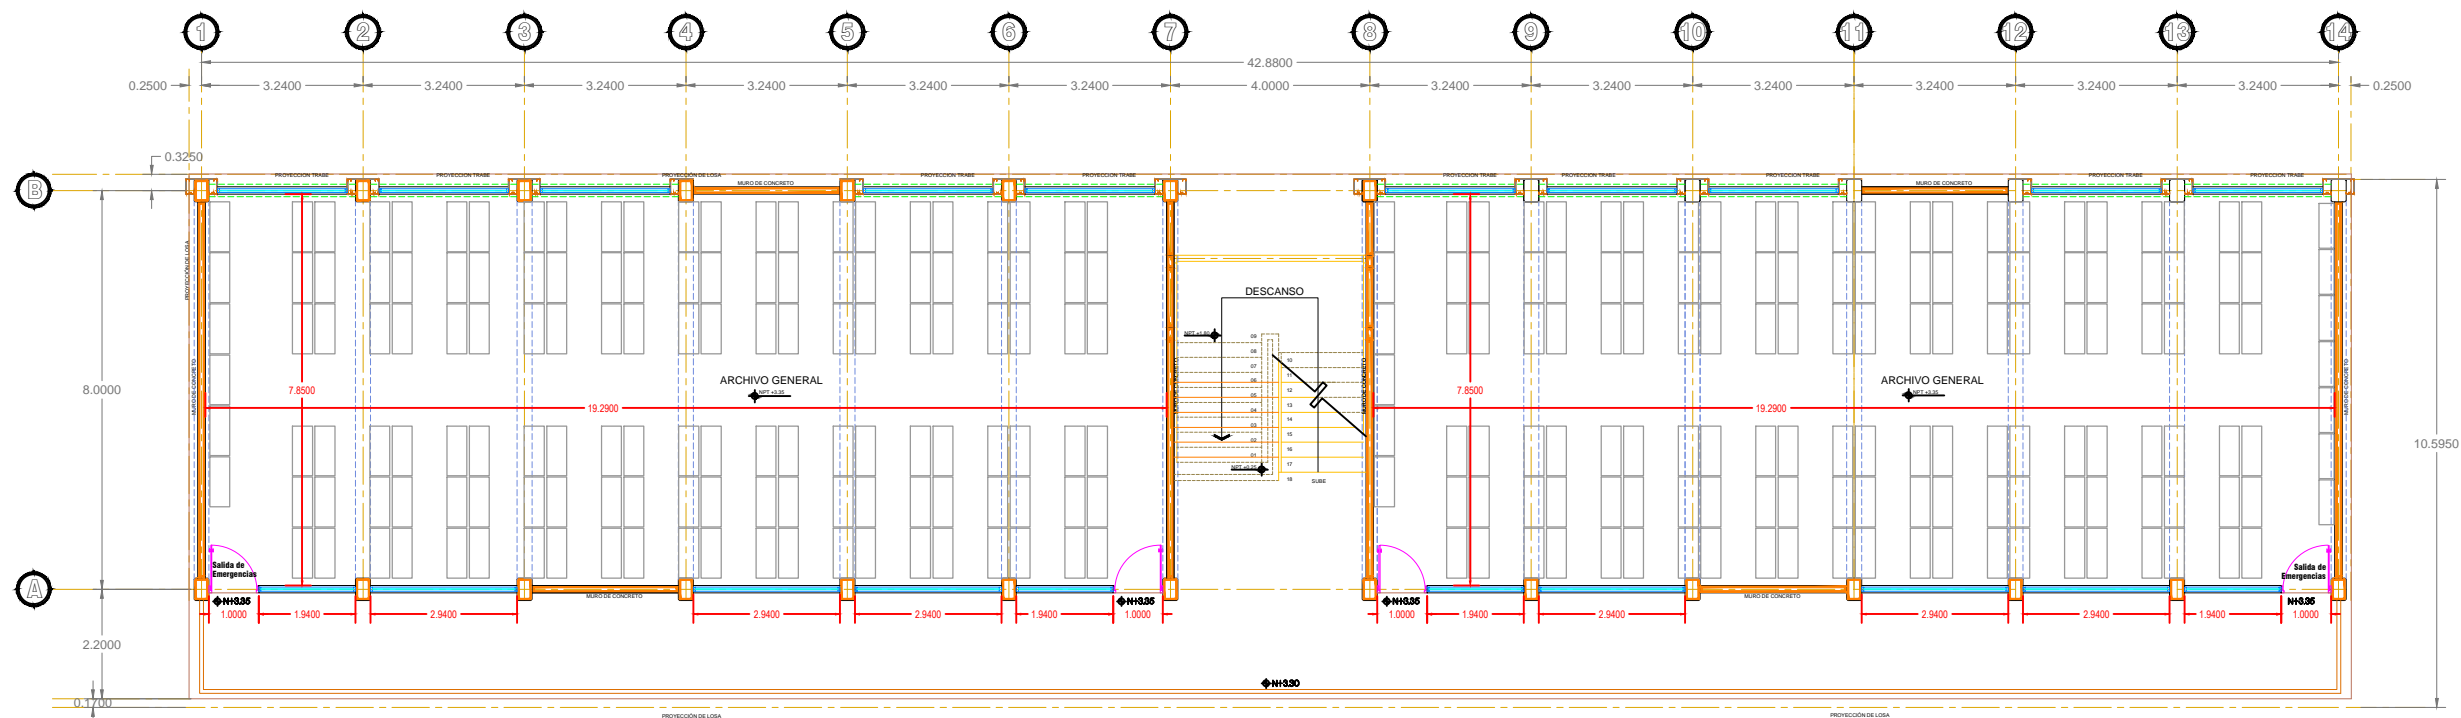

PLANTA ARQUITECTÓNICA PRIMER NIVEL

ESCALA 1: 75