
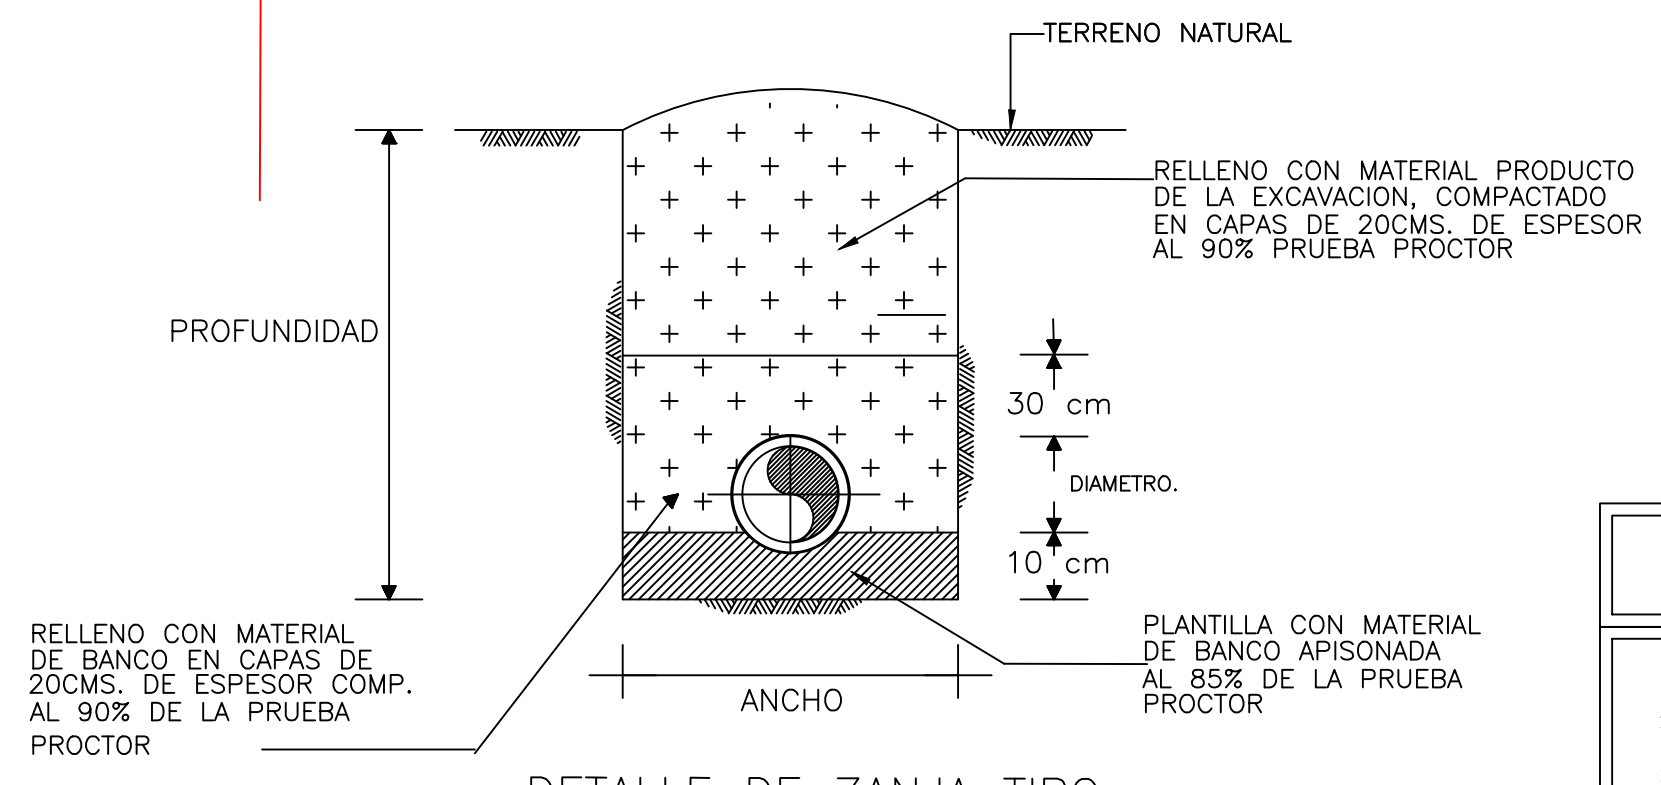



### CUADRO DE CRUCEROS

①	②	③	④	⑤	⑥
FAD al A c & A í m p A A					GÓI al A c & A í m p A A

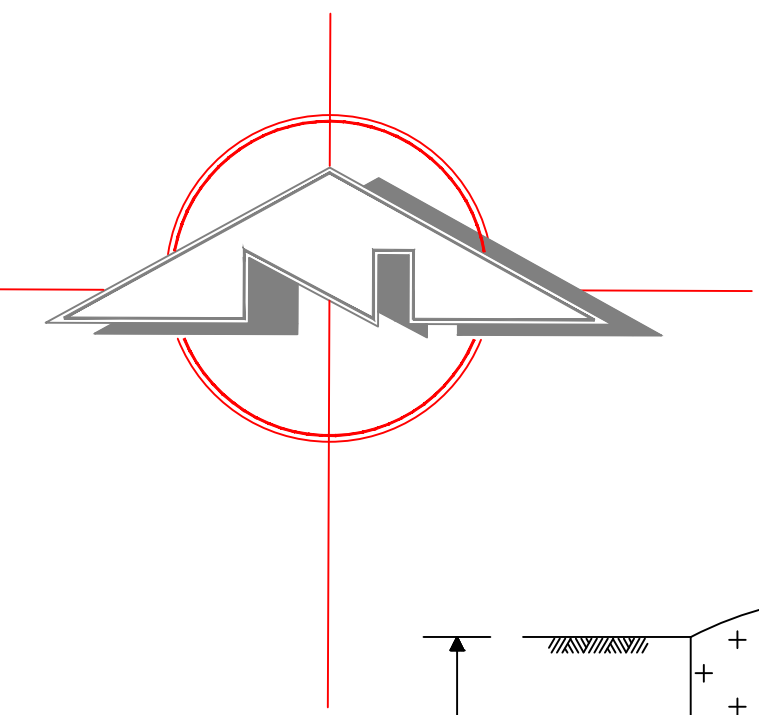

D I A M. N O M I N A L	ANCHO	PROF.	VOLUMEN	
MILIMETROS	PULGADAS	EN cms.	POR METRO LINEAL	
101.6	4"	60	105	0.63 M3



- ### NOTAS
- 1.- LA TUBERIA DE ATARJEAS SERA DE PVC SANITARIO SERIE 20 DE PARED LISA DE 20 CMS DE DIAMETRO.
  - 2.- LOS POZOS DE VISITA SERAN DE TABIQUE ROJO RECOCIDO APLANADO INTERIOR CON MORTERO-CEMENTO-ARENA PROPORCION 1:3 PULIDO CON LLANA METALICA.
  - 3.- LAS TAPAS Y BROCALES PARA POZOS DE VISITA SERAN DE CONCRETO ARMADO FC=200 KG/CM2 60CP NCUFGLECTI CUF QO KERSKTKULGWWRK CTC EQP Q'RXE F G67 A88 EQP GZQP F GRXE TIPO "Y" DE 6X8" Y TUBERIA DE PVC SANITARIO SERIE 20.
  - 5.- TODOS LOS DIAMETROS ESTAN INDICADOS EN CENTIMETROS EXCEPTO LOS INDICADOS EN OTRA UNIDAD.
  - 6.- LAS LONGITUDES Y ELEVACIONES ESTAN INDICADAS EN METROS.
  - 7.- EL RELLENO DE LA ZANJA SERA CON MATERIAL DE BANCO Y MATERIAL PRODUCTO DE EXCAVACION COMPACTADO EN CAPAS DE 20cms. DE ESPESOR AL 90% PROCTOR, COMO SE INDICA EN EL DETALLE DE ZANJA TIPO.
  - 8.- LA PLANTILLA SOBRE LA QUE SE APOYARA LA TUBERIA Y EL RELLENO DE LAS ZANJAS SERAN COMPACTADOS DE ACUERDO A LO ESPECIFICADO EN EL DETALLE DE LA ZANJA TIPO MOSTRADO EN ESTE PLANO.

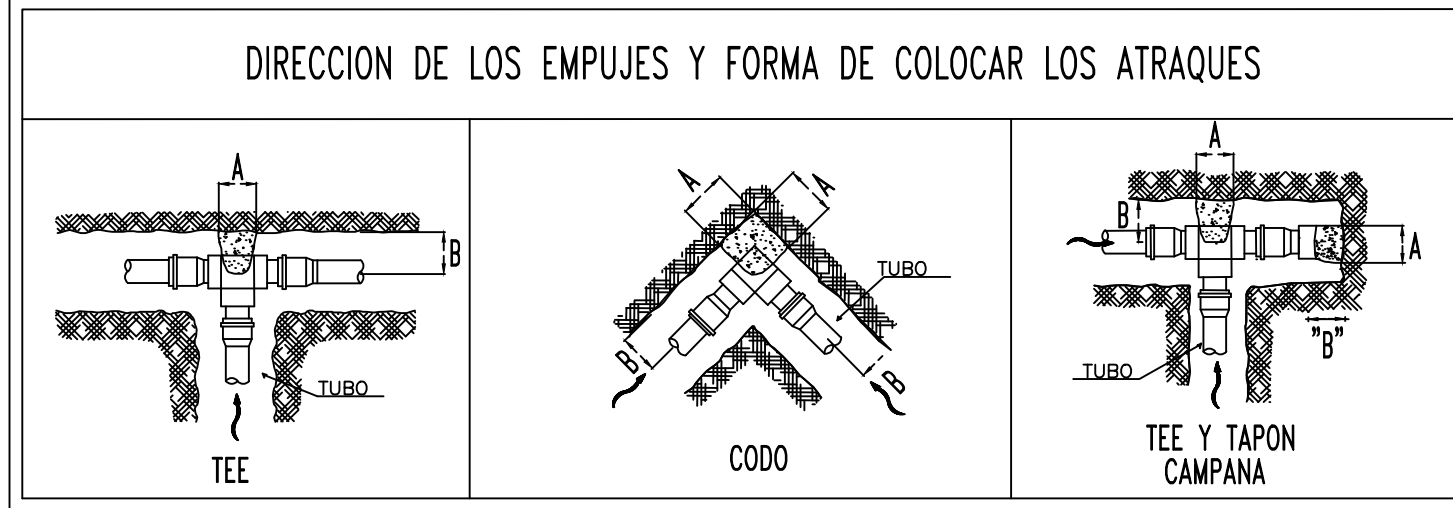



### DIMENSIONES DE LOS ATRAQUES DE CONCRETO PARA LAS PIEZAS ESPECIALES

DIAM. NOMINAL DE LA PIEZA	ESP. ALTURA	LADO "A"	LADO "B"	VOL. POR ATRAQUE
MILIMETROS	PULGADAS	EN cm	EN cm	EN m³
102	4"	35	30	0.032

- ### NOTAS:
- 1.- LAS PIEZAS ESPECIALES DEBERAN ESTAR ALINEADAS Y NIVELADAS ANTES DE COLOCAR LOS ATRAQUES, LOS CUALES QUEDARAN PERFECTAMENTE APOYADOS AL FONDO Y PARED DE LA ZANJA.
  - 2.- EL ATRAQUE DEBERA COLOCARSE EN TODOS LOS CASOS, ANTES DE HACER LA PRUEBA HIDROSTATICA DE LAS TUBERIAS.
  - 3.- ESTOS ATRAQUES SE USARAN EXCLUSIVAMENTE PARA TUBERIAS ALOJADAS EN ZANJA.

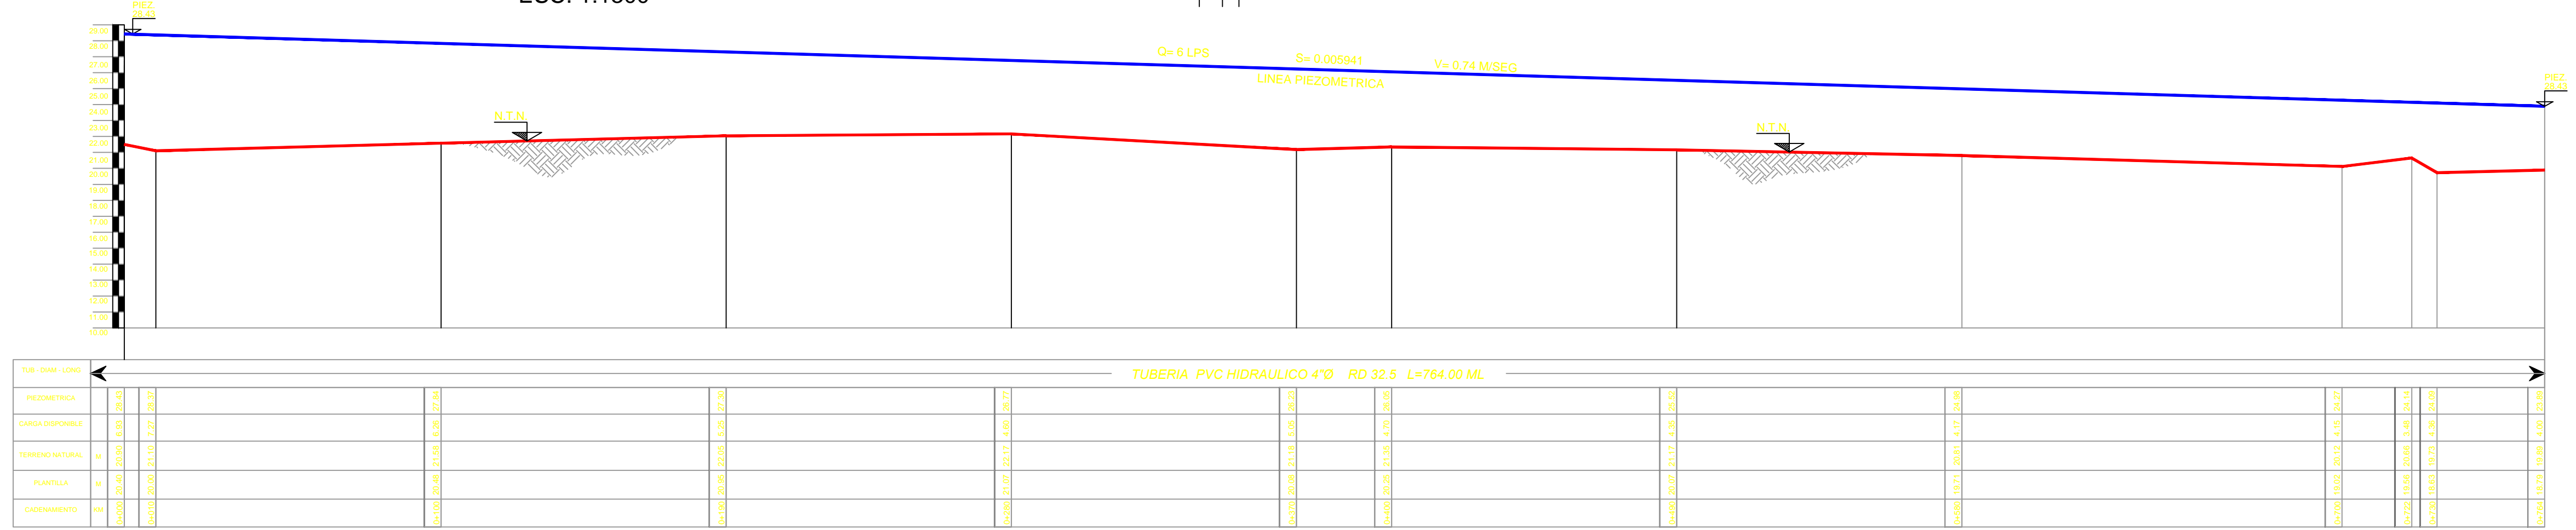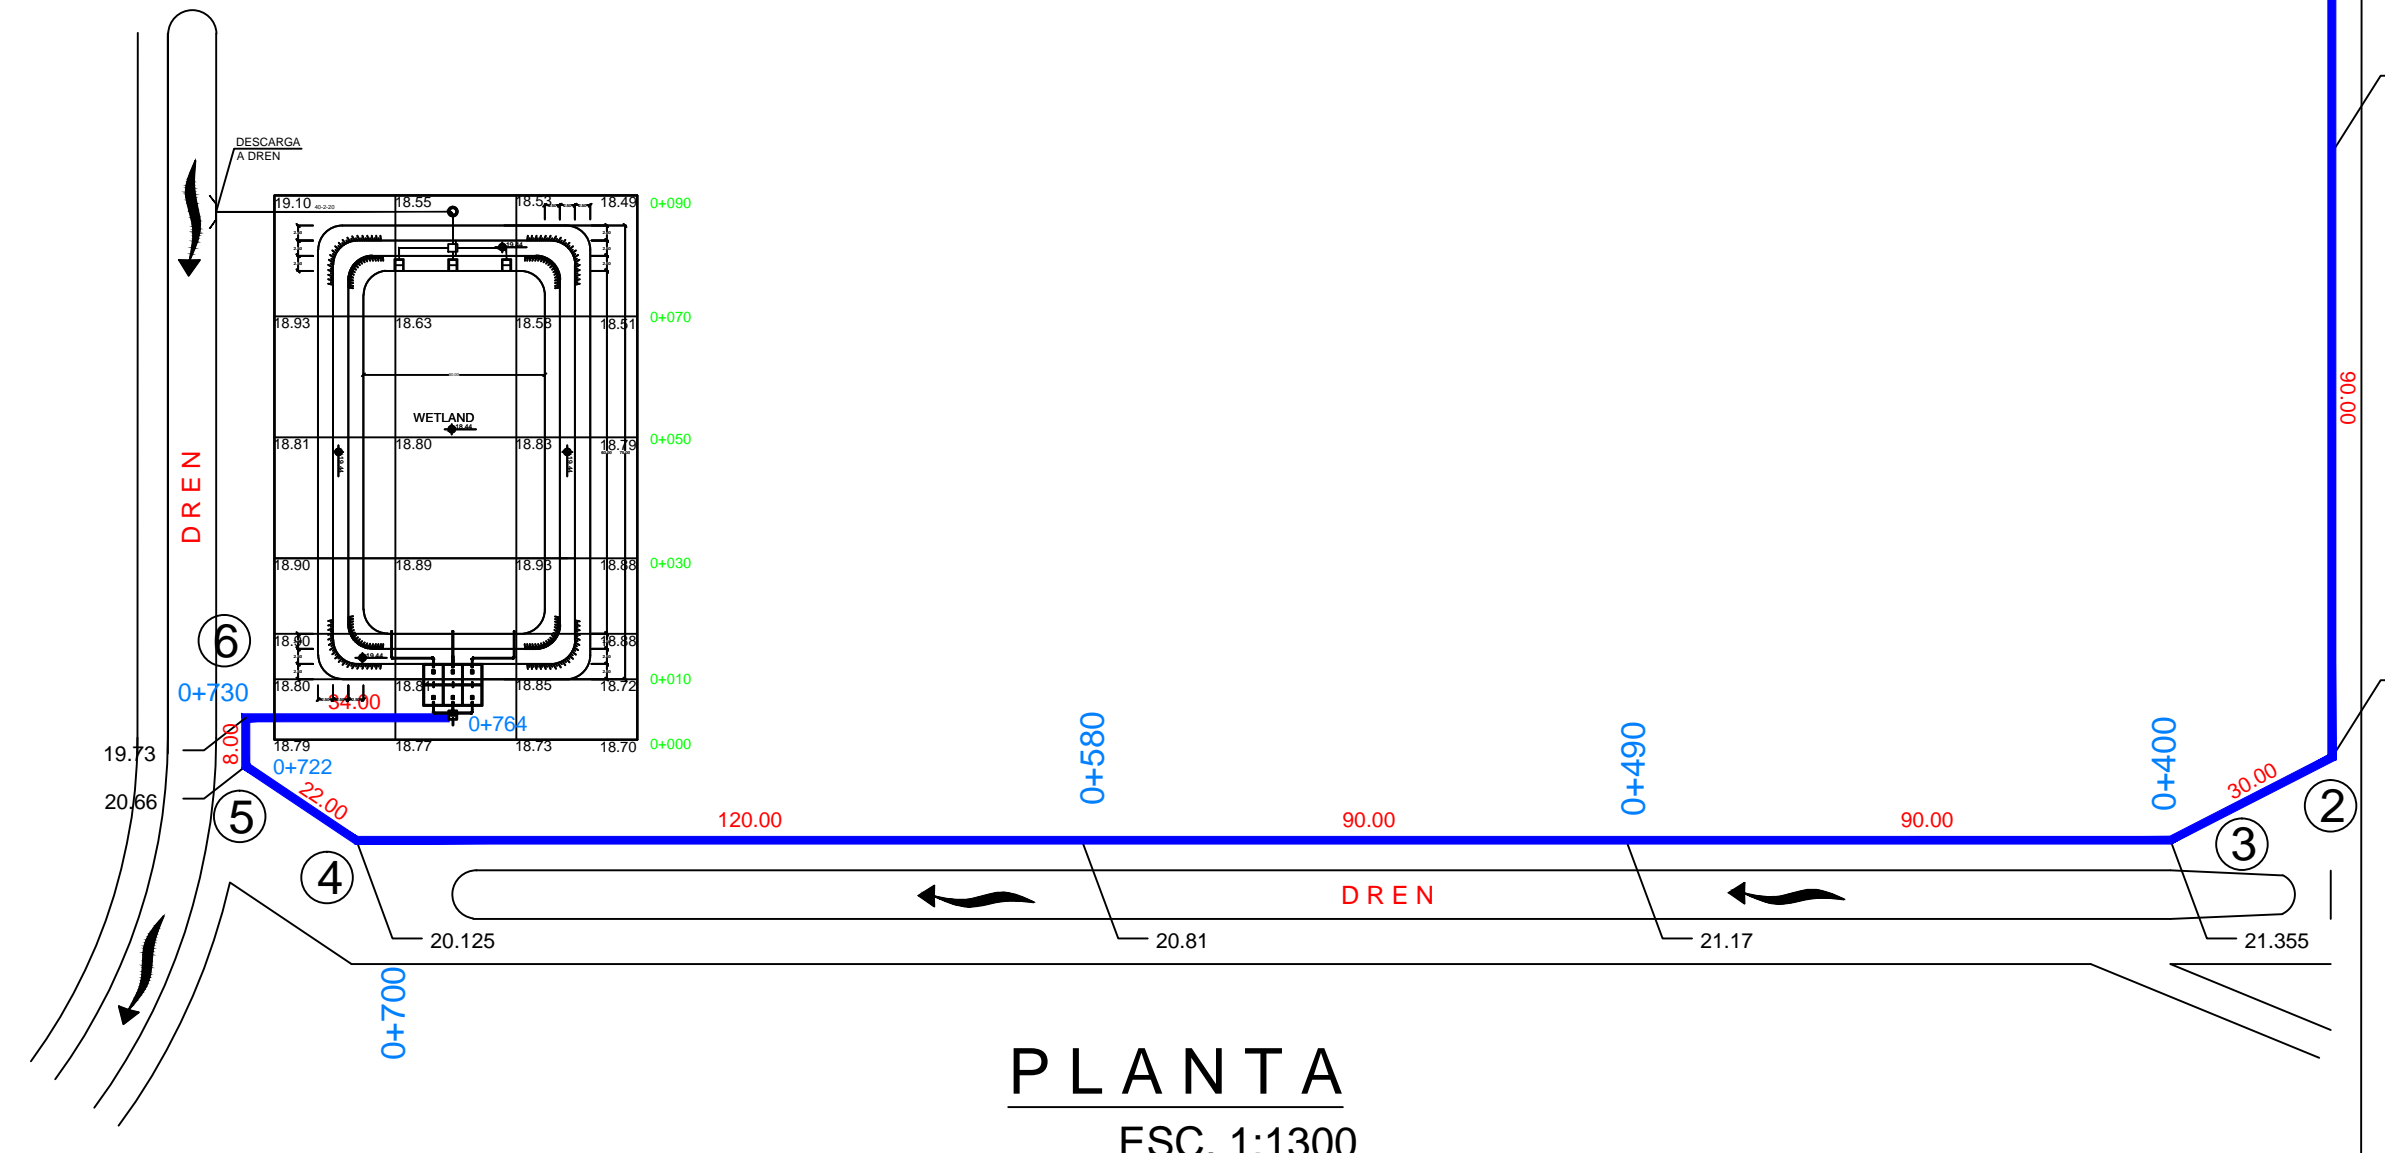

TUB. DIM. LONG	PIEZOMETRICA	CANALIZACION	TERRENO NATURAL	PLANTILLA	COORDINADO
4" x 764.00 ML	21.105	21.585	22.055	22.175	21.185

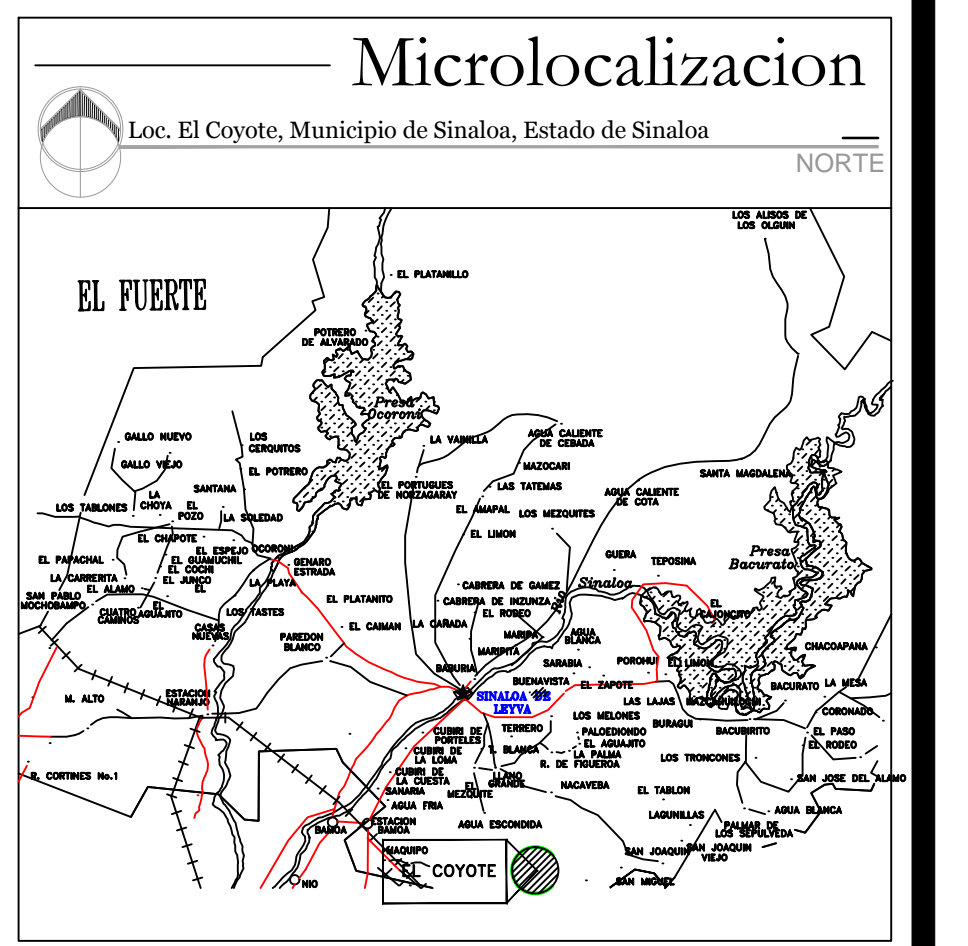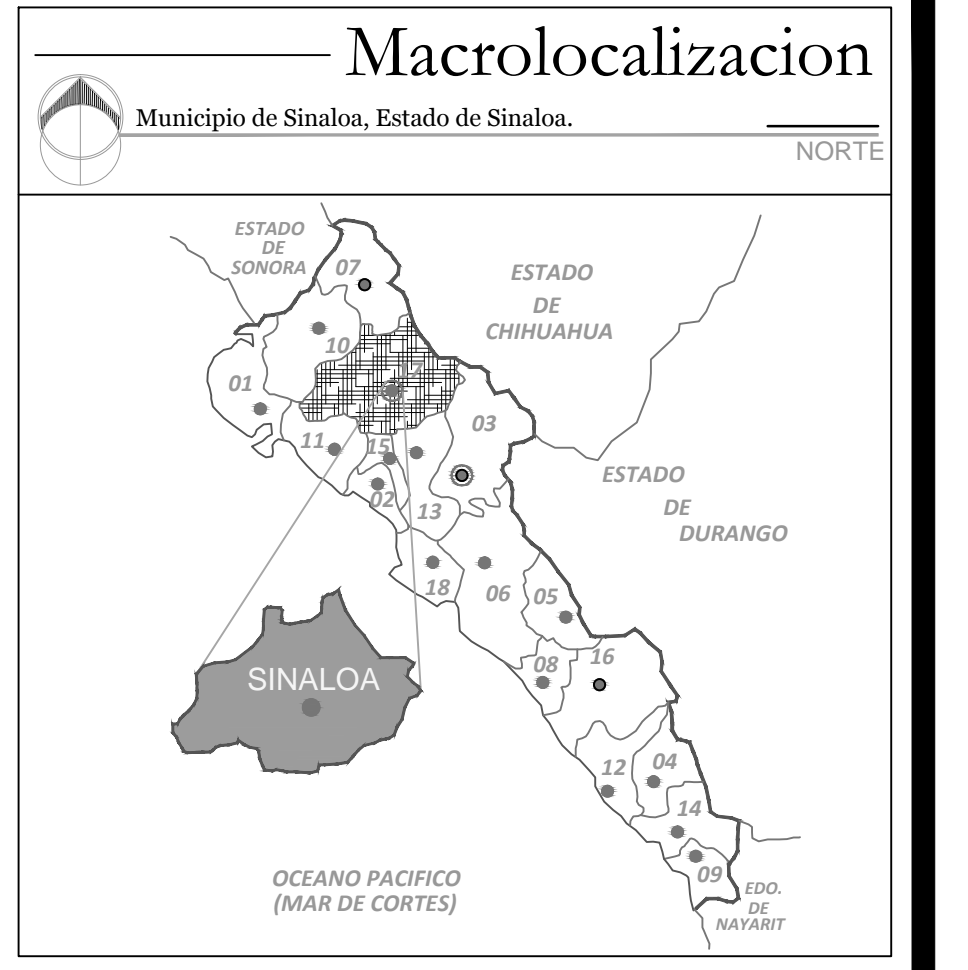

- ### SIMBOLOGIA
- Atarjea (Existente)
  - Cabeza de atarjea
  - Interconexion
  - Cota de terreno: 12.50
  - Cota de plantilla: 11.39

H. AYUNTAMIENTO DE SINALOA DE LEYVA

JUNTA MUNICIPAL DE AGUA POTABLE Y ALCANTARILLADO DE SINALOA.

Gerente General: C. Guadalupe Castro Quiñonez

Presidenta Municipal: Lic. María Beatriz León Rubio

Gerente Técnico: Ing. José Rosario Cota

Contenido: Obra de Alejamiento

Localizacion: El Coyote, Municipio Sinaloa de Leyva

Escala: LA INDICADA

No. de plano: 03, Fecha: Febrero 2020