

SIMBOLOGIA

	Línea de comunicación telefónica		Registro de la Comisión Federal de Electricidad
	Línea de suministro de agua		Registro de Telfonos de México
	Servicio de agua		Registro de Resguardos
	Pozo de agua		Plano TELMEX
	Registro de pozos de agua de la Junta Municipal de Agua Potable		Plano CFE

LEVANTÓ:
ING. LAMBERTO LEON

PROYECTÓ Y DIBUJÓ:
ING. JAIME ARK

REVISÓ:
ARQ. JUAN MANUEL MORENO

PLANO DE PROYECTO

DATOS GENERALES

Plano:	1 DE 1	Proyecto:	CALLE PEDRO ALVAREZ ENTRE CALLE 1 Y CALLE 3
Localidad:	MAQUIPO	Metros:	211 MTS
Escala:	Indicada	Fecha:	No. de Plano: 1
Acotación:	Metros	Archivo:	

C. 1 (UNO)
RUFINO LUGO

CASA REGIDORA


C. 2 (DOS)
MELECIO FELIX GUTIERREZ

SINDICATURA

C. PEDRO ALVAREZ ZAMUDIO

C. 3 (TRES)
CALLE PAVIMENTADA

IGLESIA

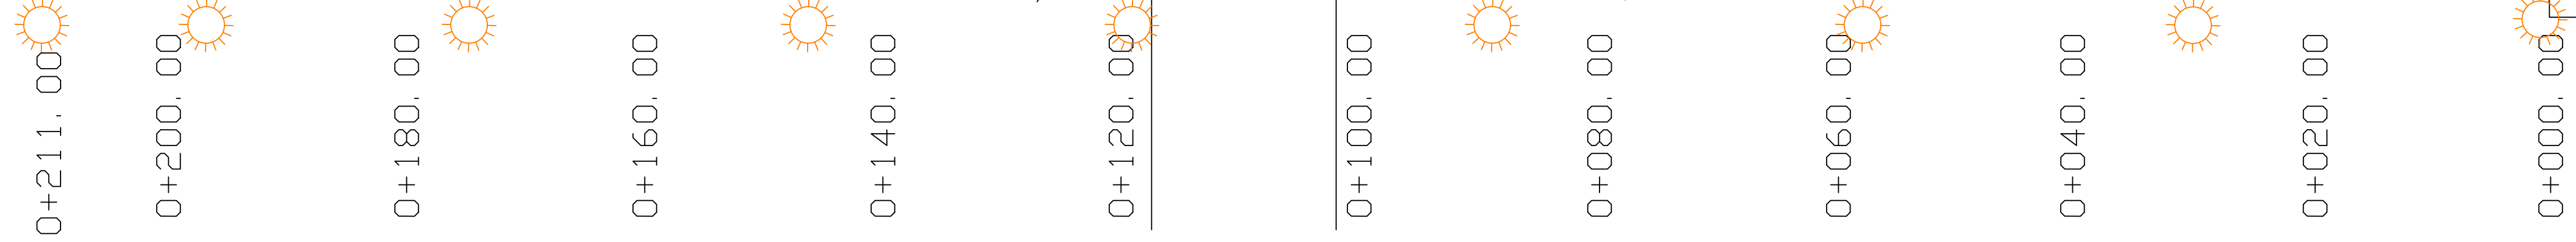

- GUARNICIÓN
- LUMINARIO LED DE 80 WATTS
- EQUIPO DE MEDICIÓN
- TOMA DOMICILIARIA
- DESCARGA DOMICILIARIA
- REGISTRO ELECTRICO DE 40X40X40 CMS
- POZO DE VISITA
- POZO DE EXISTENTE

