

Obra:
CONSTRUCCIÓN DE SISTEMA DE ALCANTARILLADO CON INSTALACION DE 137 DESCARGAS DOMICILIARIAS Y SANEAMIENTO MEDIANTE FOSA SEPTICA Y LAGUNA WETLAND.
Localidad:
ALTA ROSA, MUNICIPIO DE ELOTA, ESTADO DE SINALOA.
Contenido:
PLANTA ARQUITECTONICA, CORTES Y DETALLES CONSTRUCTIVOS DE CAJA CON DESARENADOR.

Simbología:

- NB.=100.74 Nivel de Muro alto
- NM.=99.89 Nivel de Muro Bajo
- NL.=100.44 Nivel de losa
- NFL.=99.44 Nivel de fondo de losa
- NC.=101.74 Nivel de COMPUERTA
- S.T.=99.84 Nivel de salida de tubería.
- T.N. TERRENO NATURAL

Elabora:


C. ARQ. ROBERTO CABANILLAS PRADO
Reviso:

C. ING. DAVID GERMAN OSUNA IRIBE
Autorizo:


C. LAE. JULIO CESAR RIOS FRANCO

Fecha: **NOV 2018.** Numero de plano: **ALC/04.**

SISTEMA DE ALCANTARILLADO

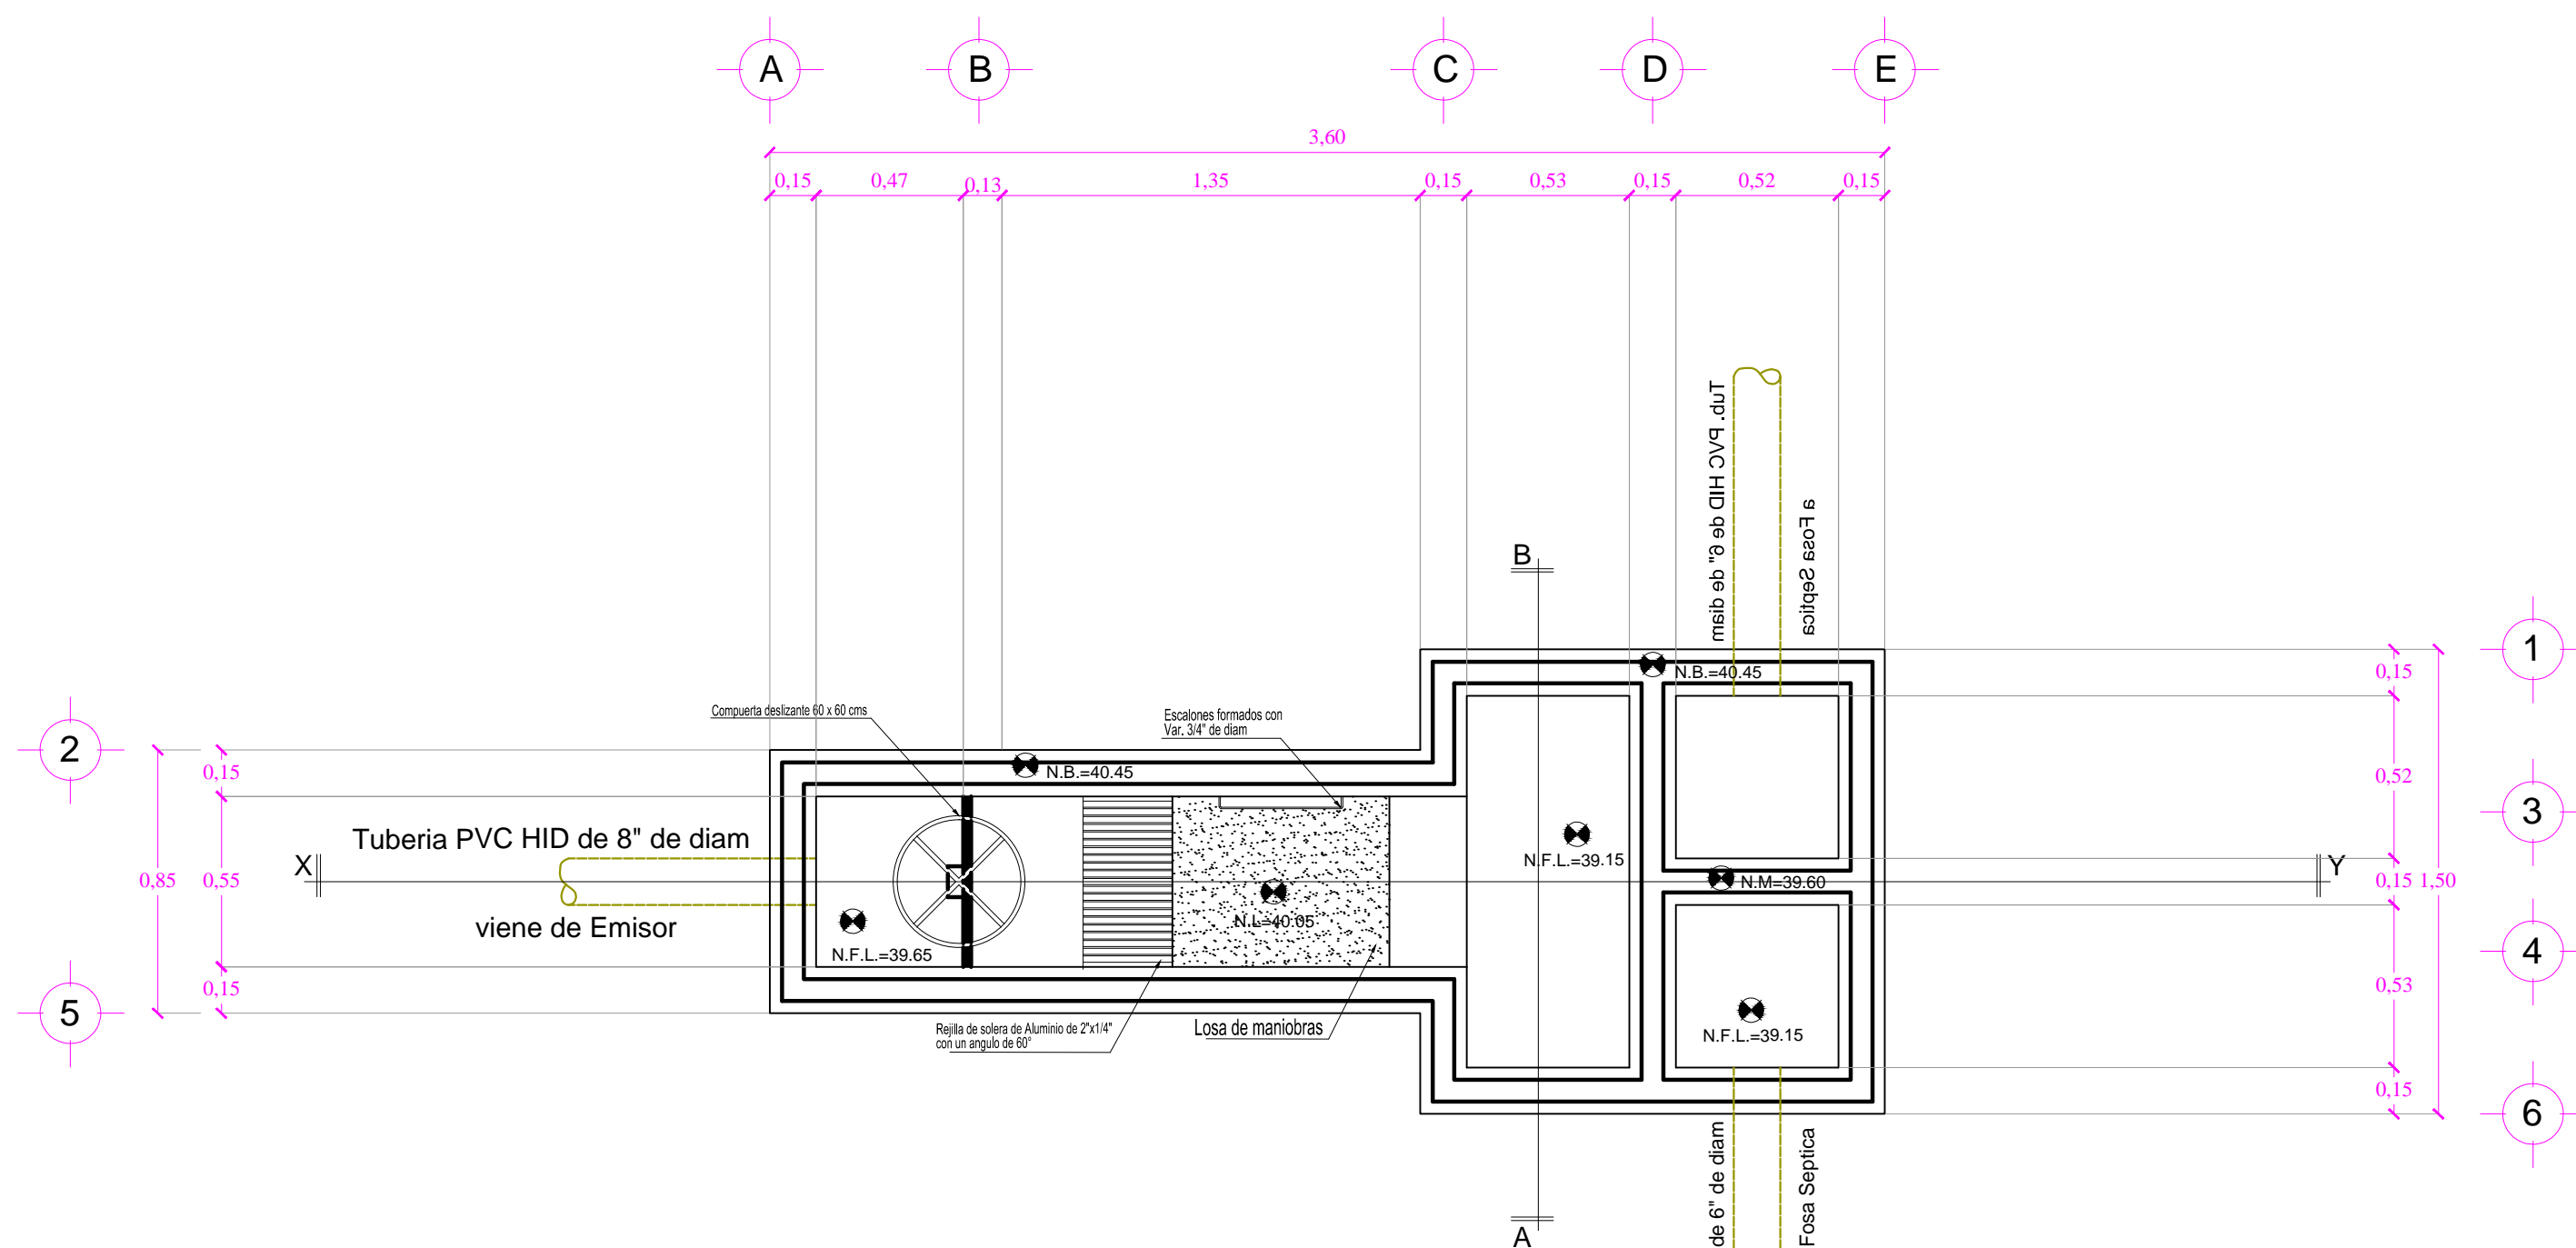


PLANTA ARQUITECTONICA.- Caja con desarenador.-

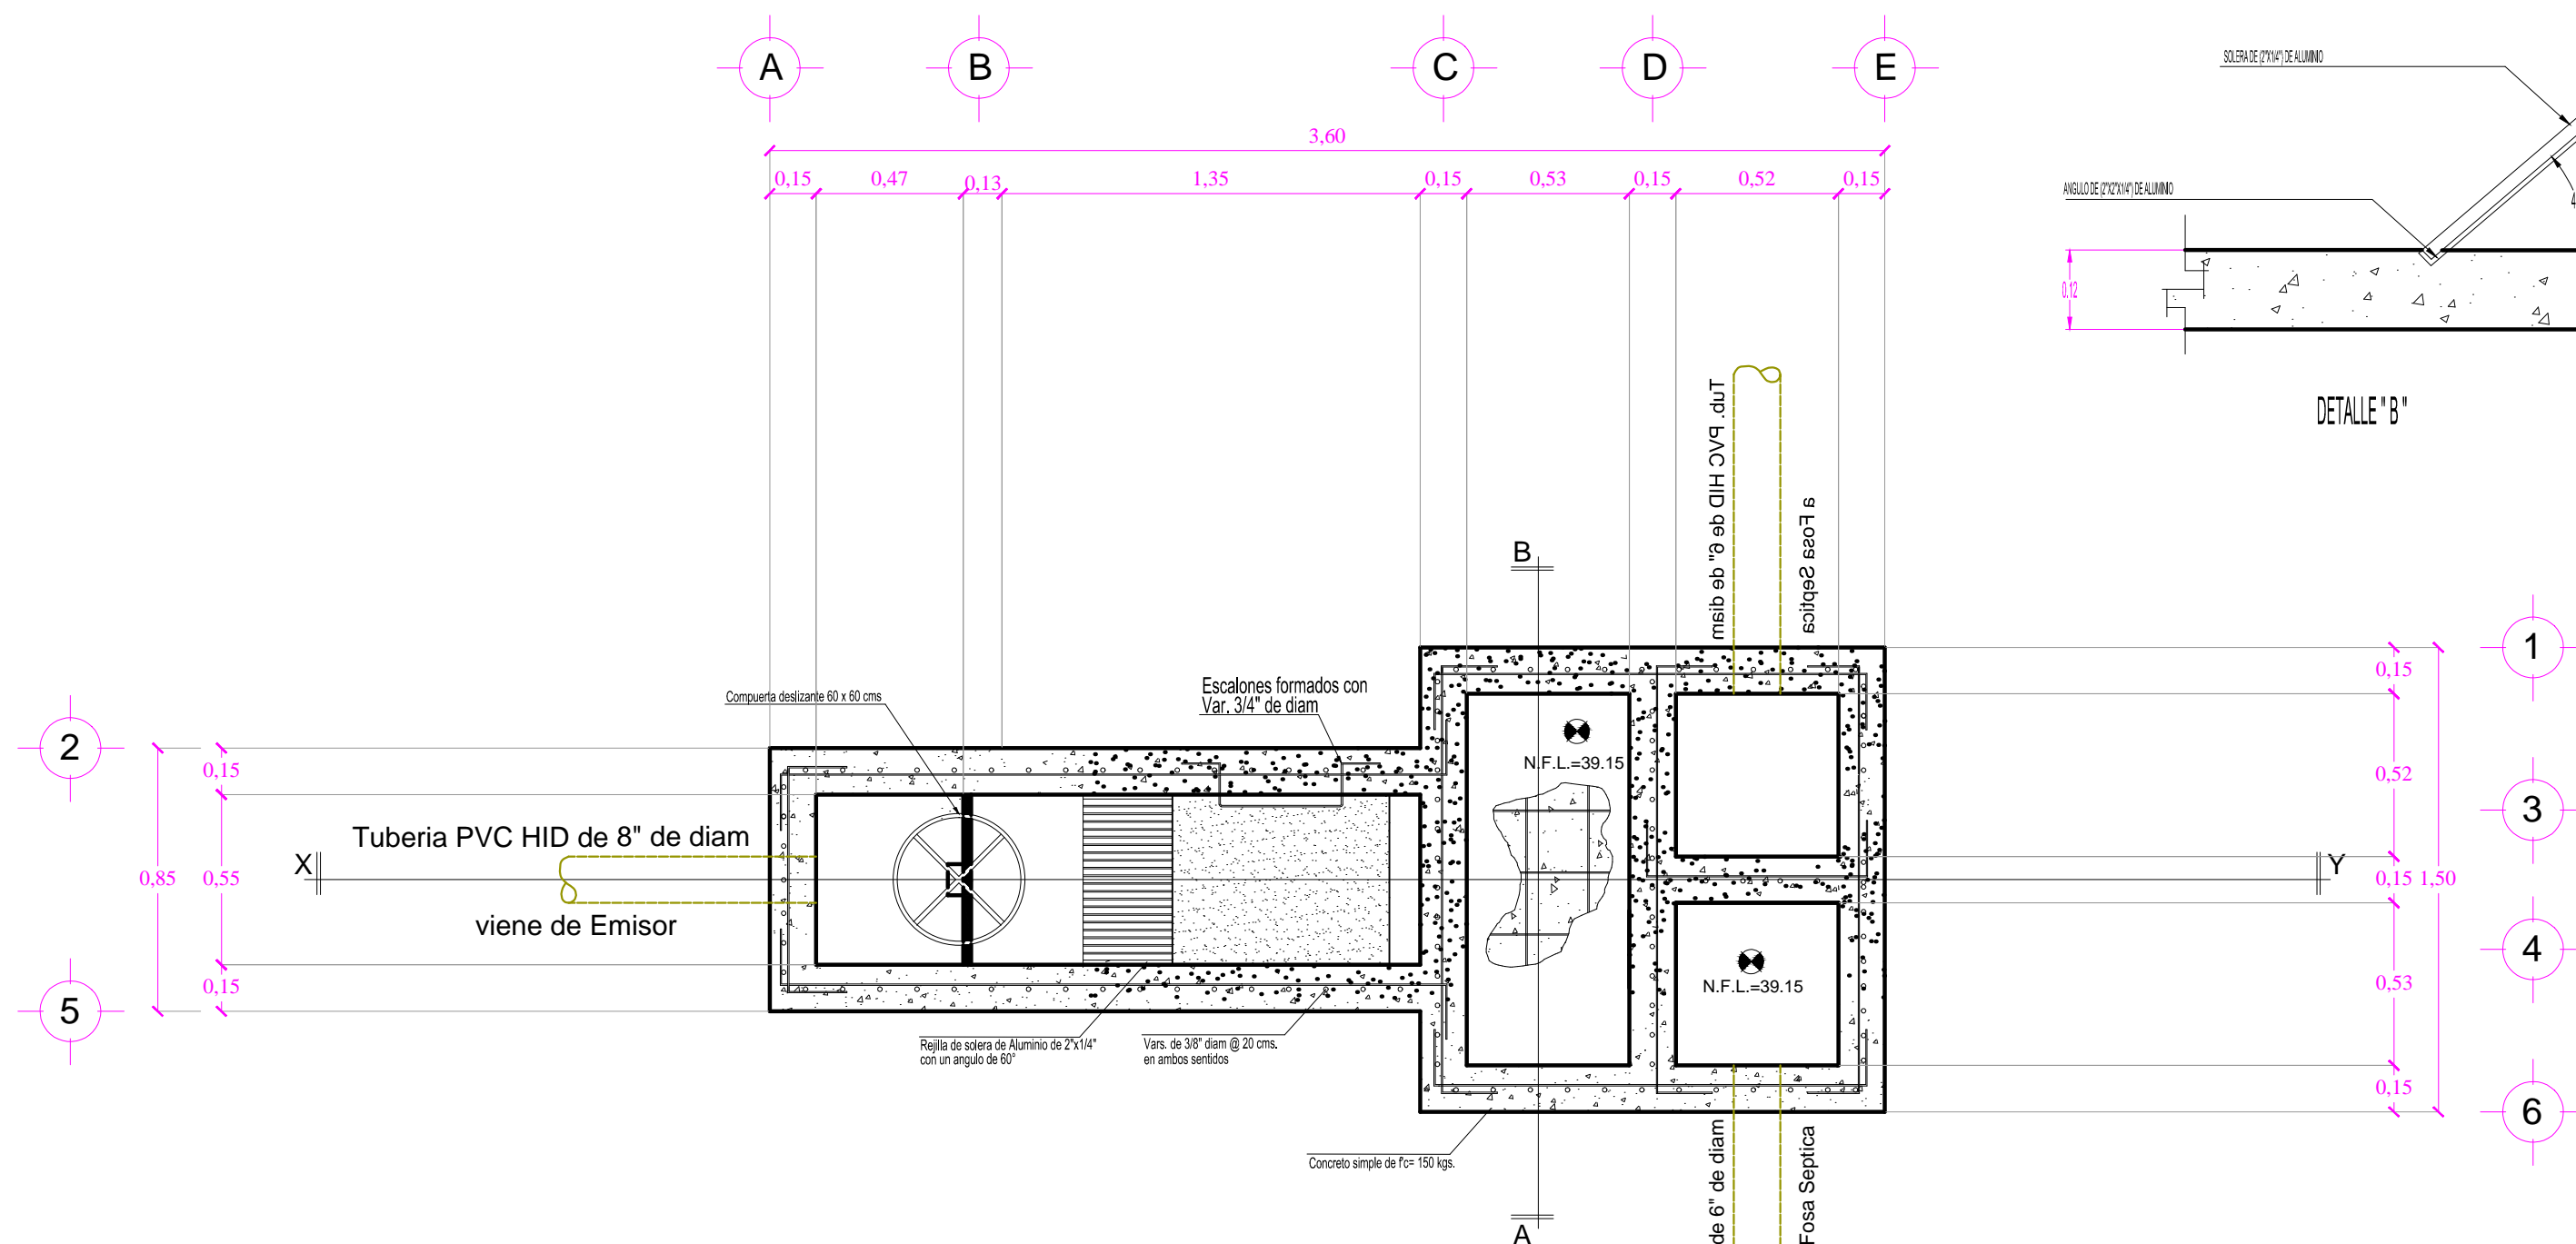


PLANTA ARQUITECTONICA.- Caja con desarenador.-


- Nota:
- * Acotaciones en metros excepto las indicadas en otra unidad
 - * Estaciones y elevaciones en metros.
 - * Usese concreto F'CO 150 KGS/CM2 con recubrimiento de 5 cms.
 - * Traslapes de acero de refuerzo de grado estructural con traslapes, ganchos y dobleces segun especificaciones
 - * Cimbra y descimbra de madera de pino de calidad.

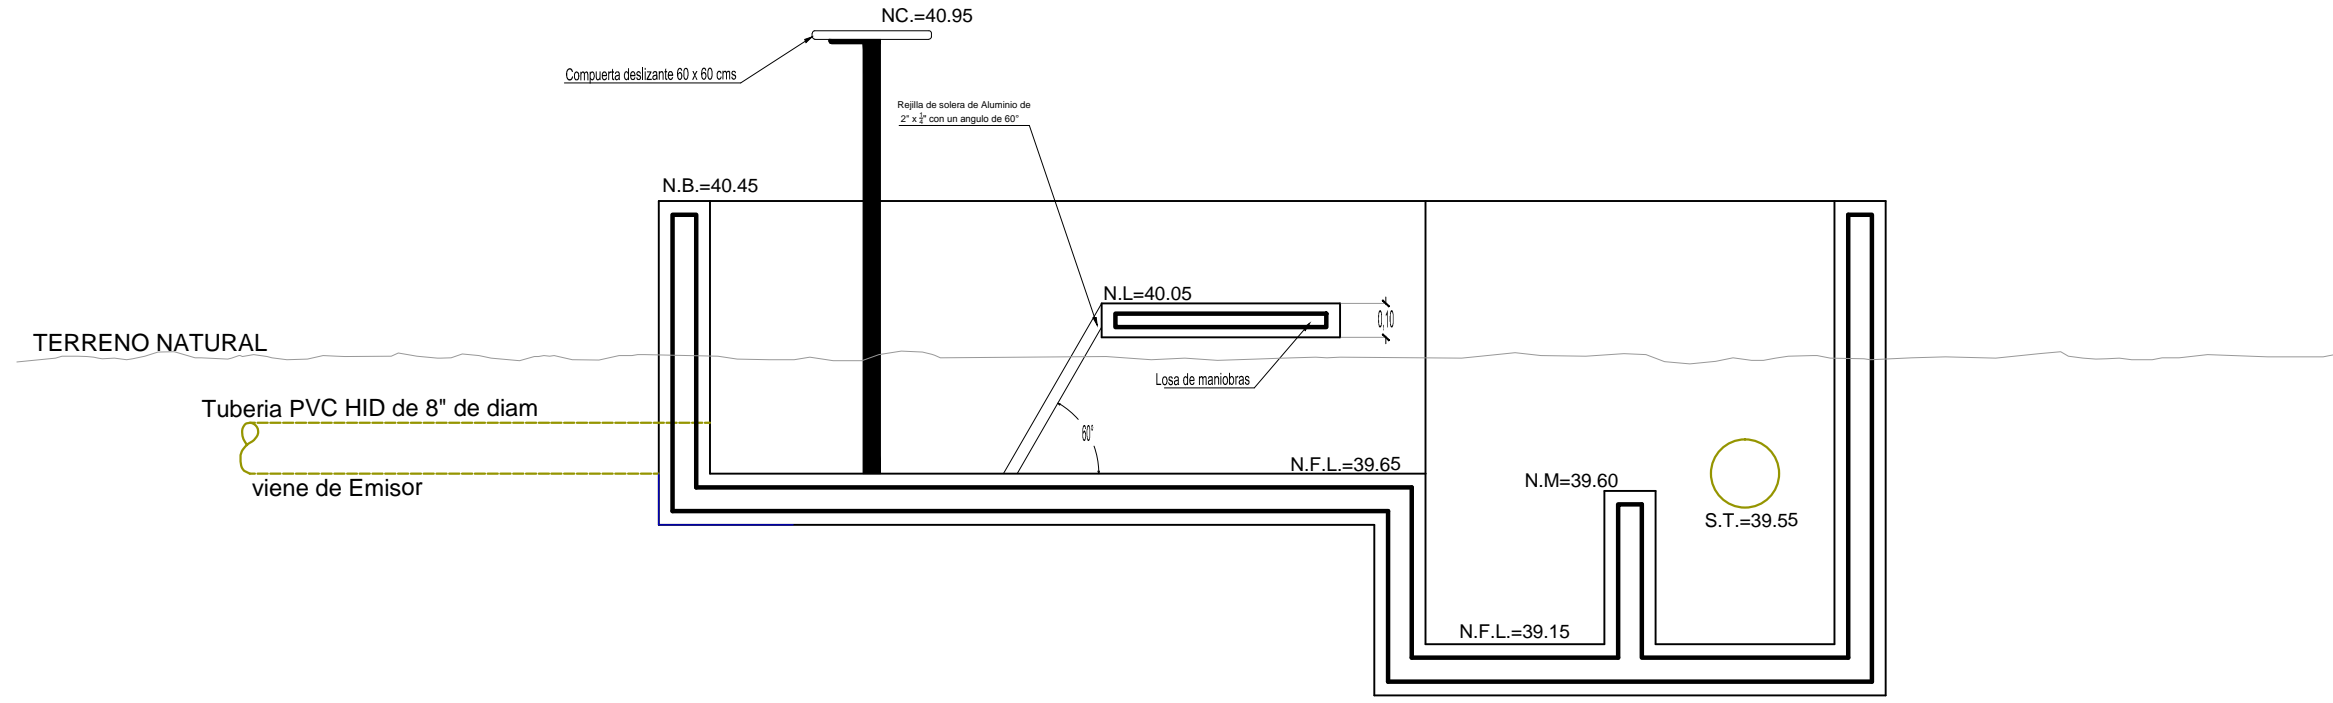


CORTE LONGITUDINAL (X-Y).- Caja con desarenador.

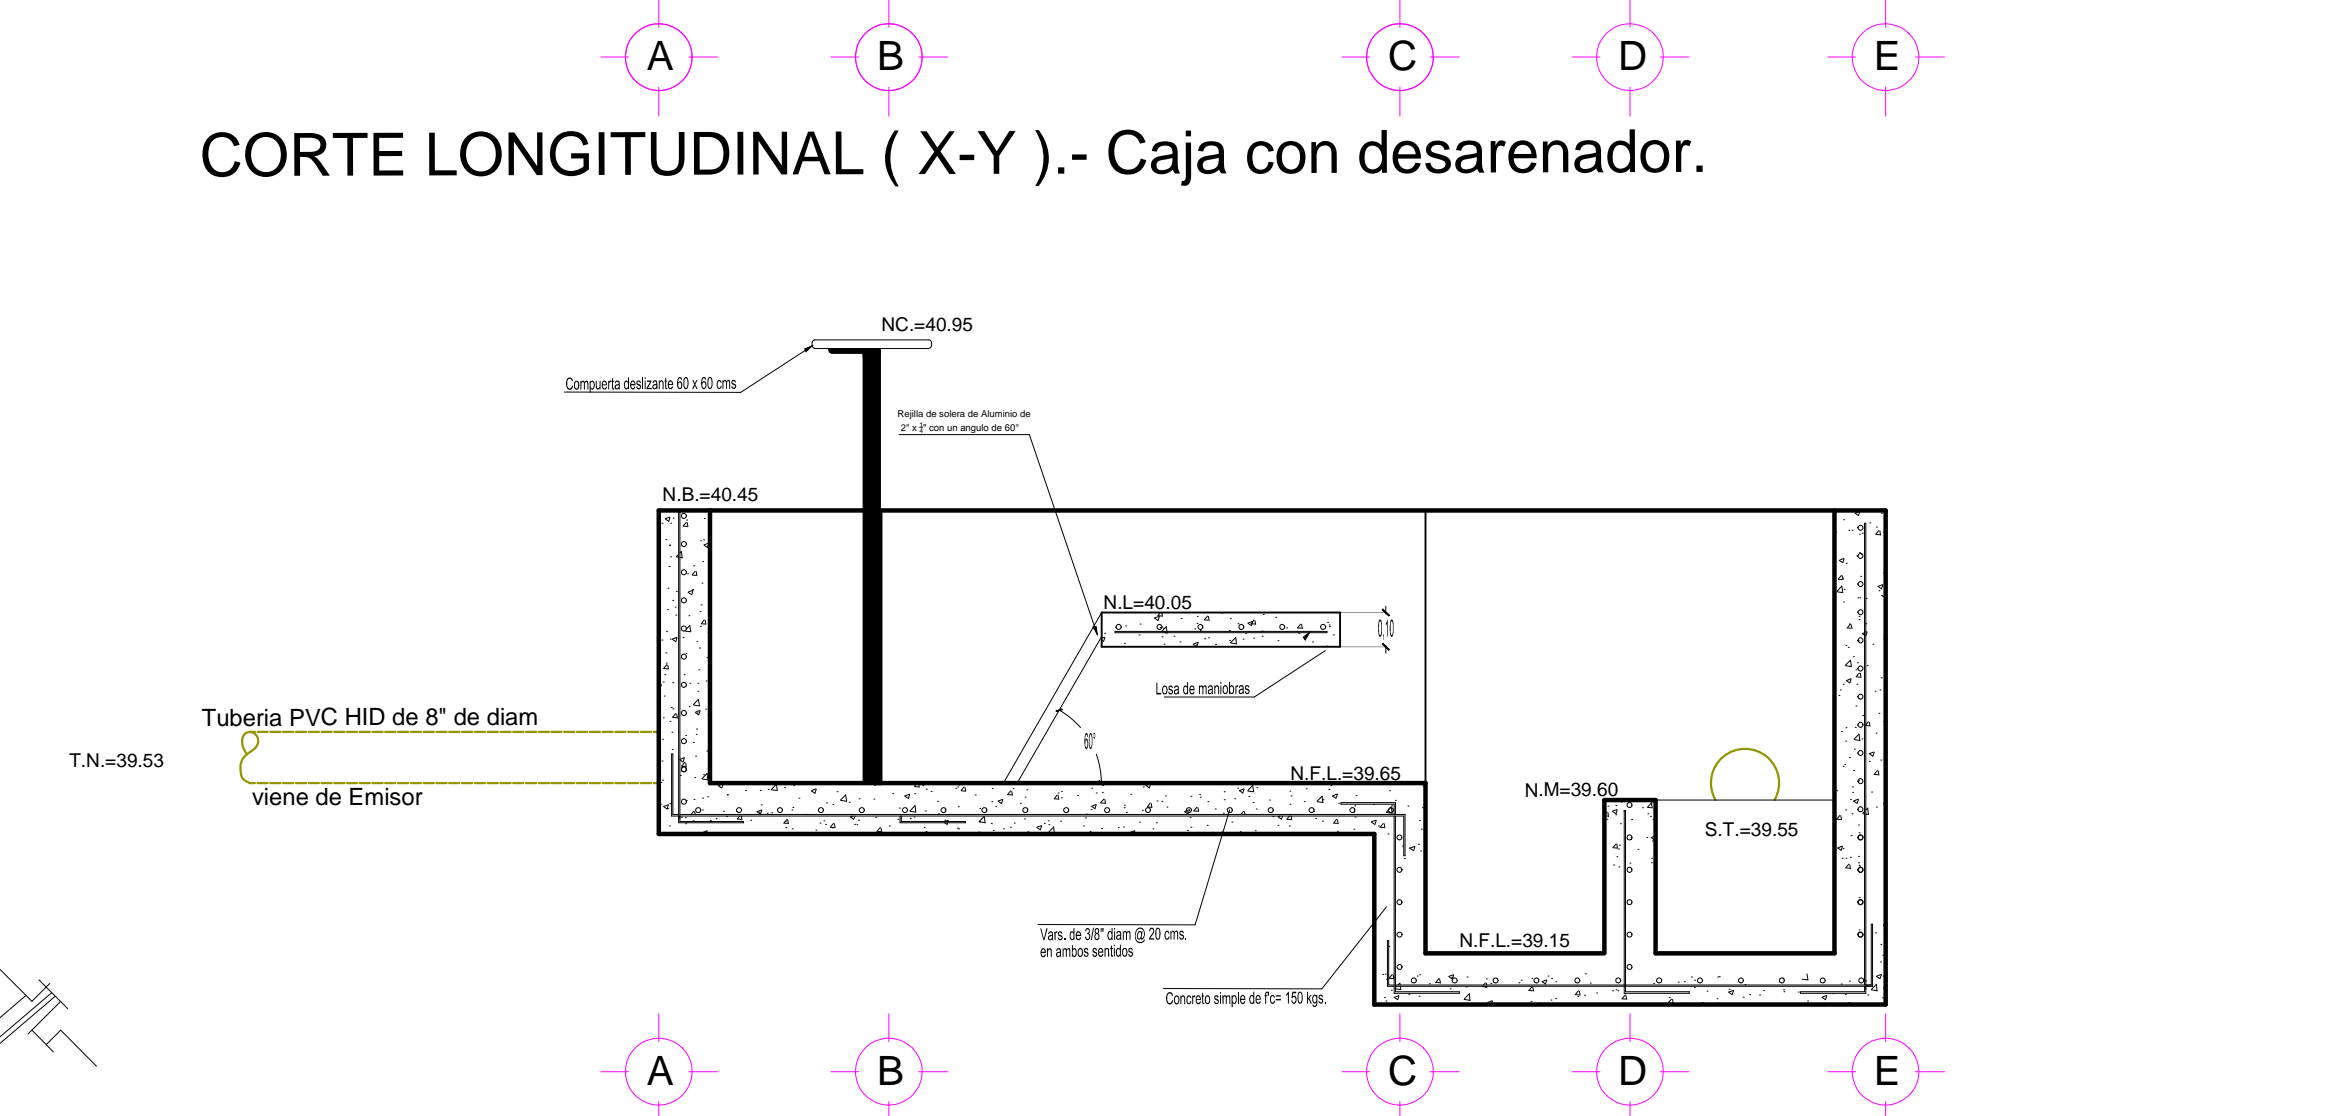


CORTE LONGITUDINAL (X-Y).- Caja con desarenador.,

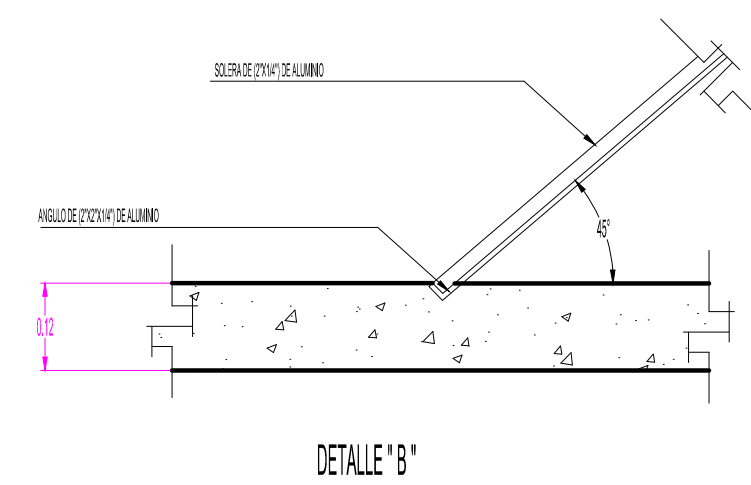


DETALLE "B"

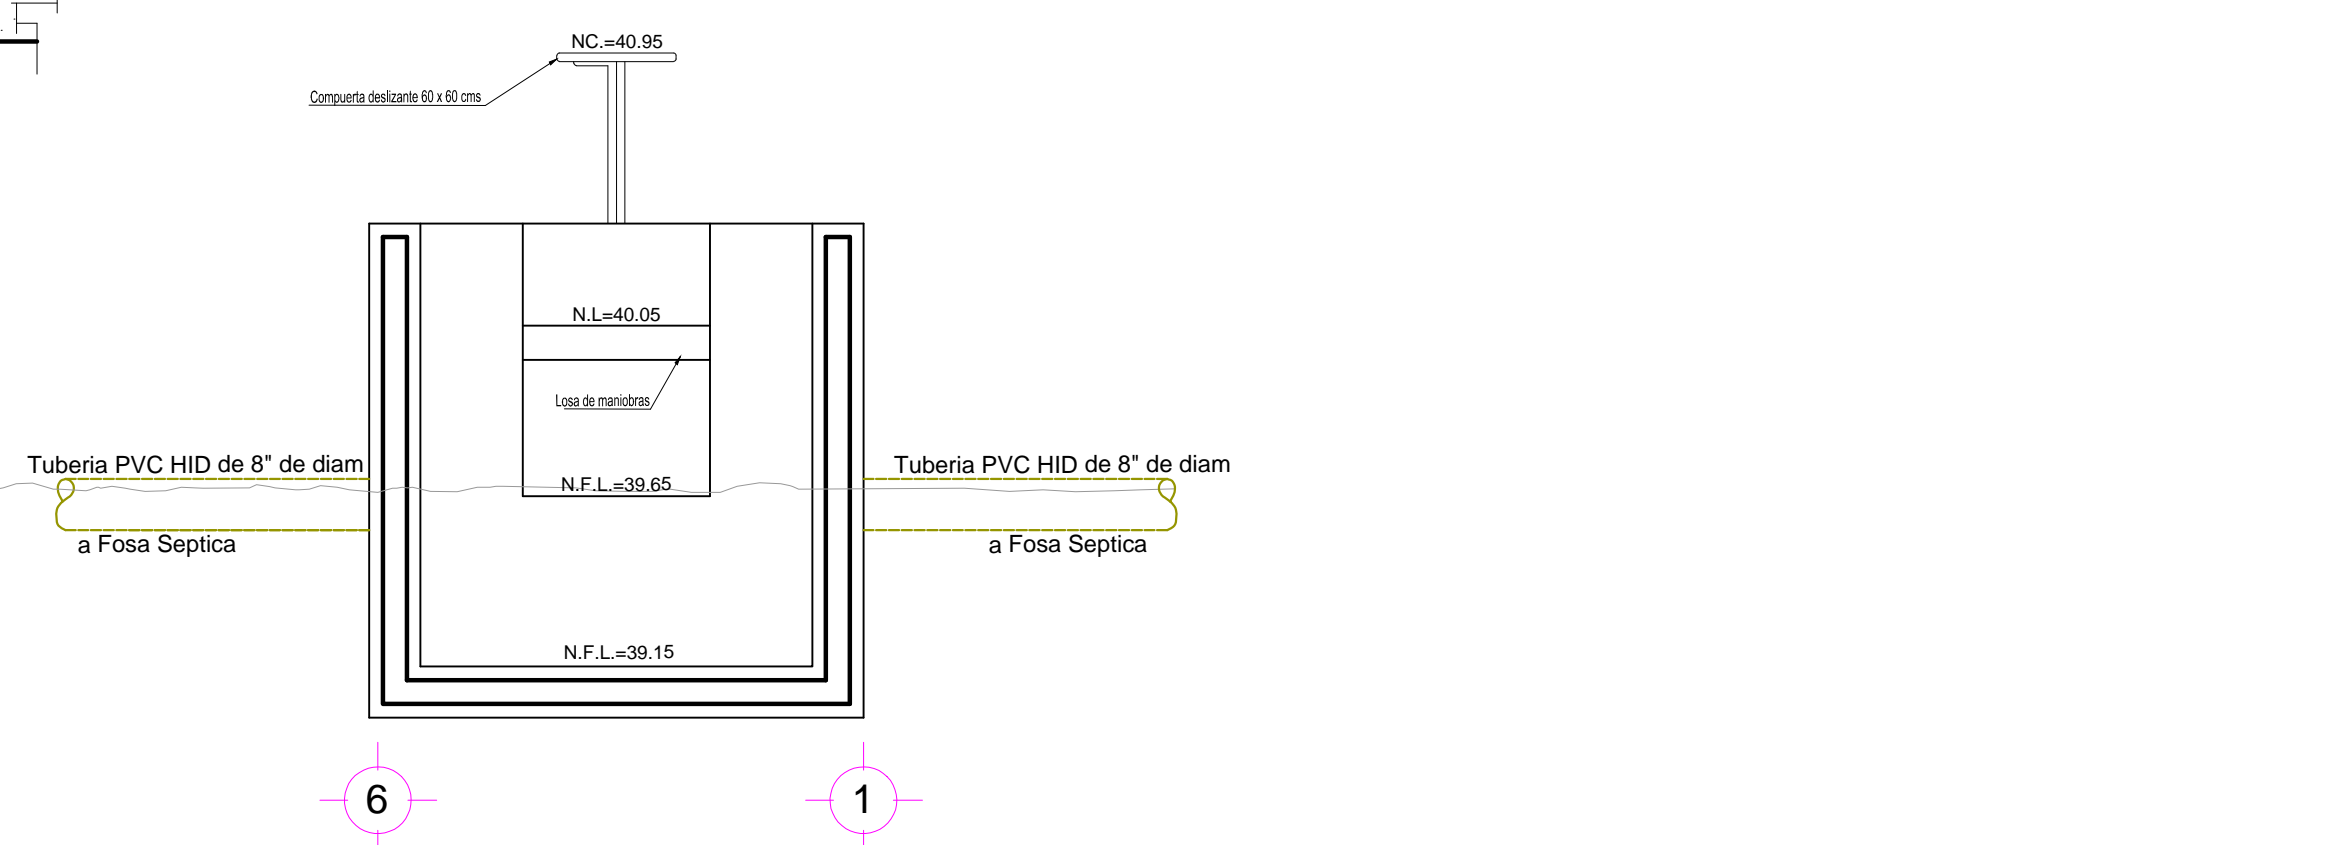

CORTE TRANSVERSAL (A-B).- Caja con desarenador.-

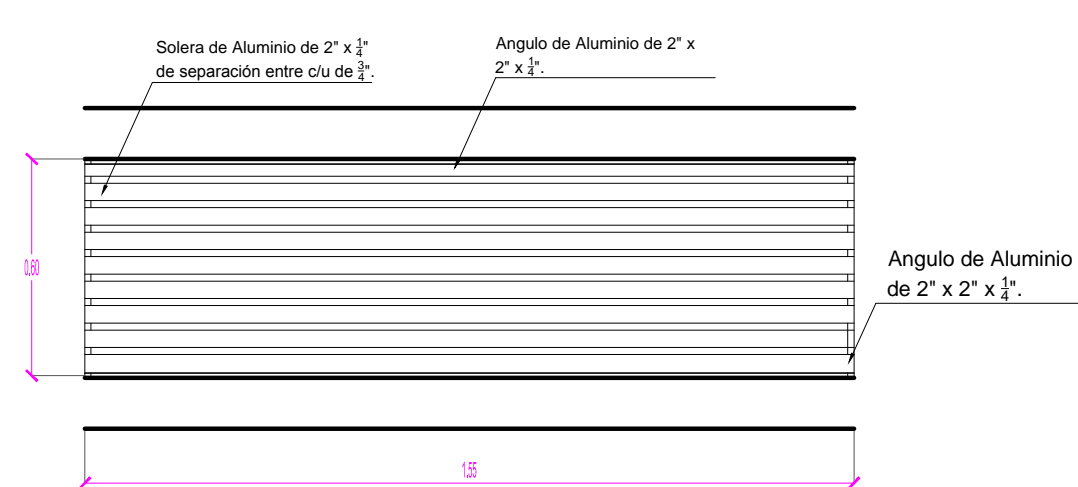

DETALLE "V".- Detalle de rejilla.-

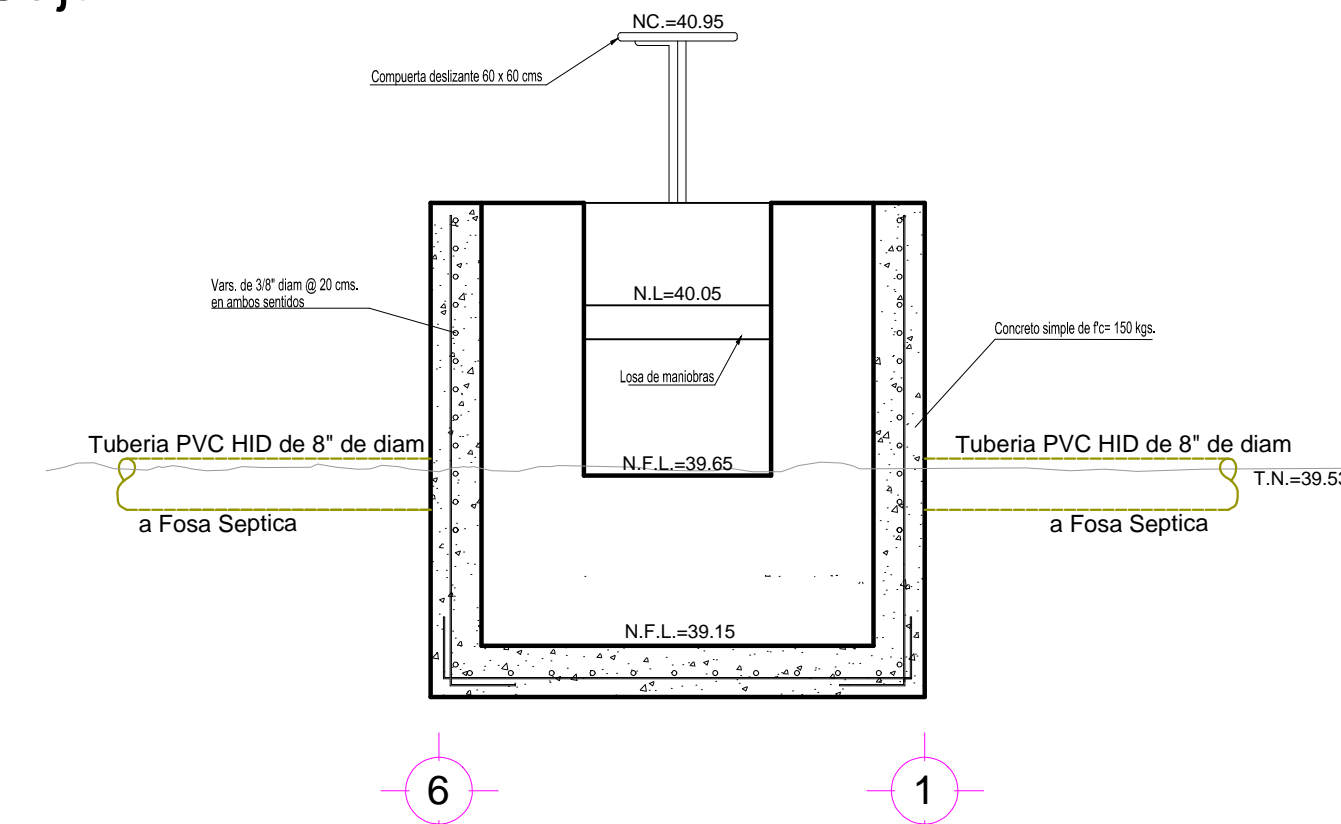

CORTE TRANSVERSAL (A-B).- Caja con desarenador.-