


FACHADA ESTRUCTURAL PRICIPAL Y POSTERIOR ESCALA 1:100

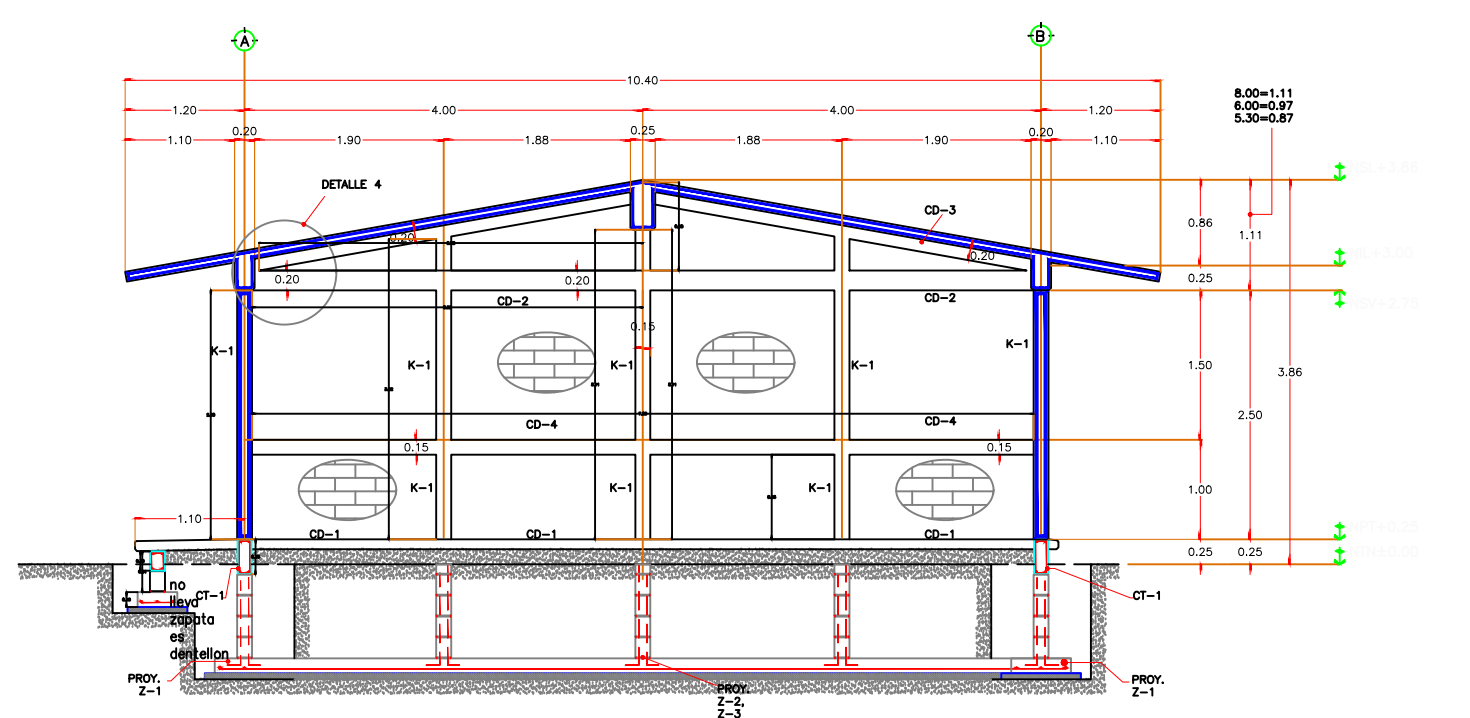

PLANTA ESTRUCTURAL ESCALA 1:75

2 # 3 ADICIONALES

ESTRUCTURAL DE MUROS TRANSVERSALES ESCALA 1:75




H. AYUNTAMIENTO DE CULIACAN

Proyecto:
CONSTRUCCION DE SERVICIOS SANITARIOS EN ESC. PRIM. GRAL. ANGEL FLORES. TABALA. SIND. SAN LORENZO

CULIACAN, SINALOA.

CONTENIDO:
SERVICIOS SANITARIOS PLANTA ESTRUCTURAL

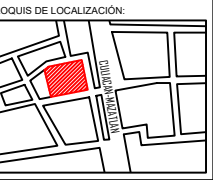

OBSERVACIONES:



LIC. JESUS ESTRADA FERREIRO
PRESIDENTE MUNICIPAL

ING. CESAR MANUEL OCHOA SALAZAR
GERENTE MPAL DE OBRAS Y SERVICIOS PUBLICOS

ING. JAVIER MASCAREÑO QUINONEZ
DIRECTOR DE OBRAS PUBLICAS

ELABORO:
ARQ. PEDRO ALBERTO PICOS CAMACHO

REVISO:
UNIDAD DE EVALUACION TECNICA

COORDENADAS GEOGRAFICAS:
24°26'34.83" N 107°05'46.22" O

ESCALA:
INDICADA

FECHA:
2019

CLAVE DE PRESUPUESTO:
SERVISEPANGELFLORESTABALA

NUMERO DE PLANO:
6 DE 18