




H. AYUNTAMIENTO DE CULIACAN

PROYECTO:

PAVIMENTACION DE AV. LEDNA VICARIO ENTRE PRIMERA NORTE Y TERCERA SUR, EN LA COLONIA LOMA DE RODRIGUERA EN EL MUNICIPIO DE CULIACAN, SINALOA

CULIACAN, SINALOA.

CROQUIS DE LOCALIZACION:

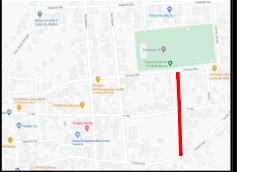

CONTENIDO:

- DETALLES DE VIALIDAD.

OBSERVACIONES:

LIC. MIGUEL ANGEL GONZALEZ CERVANTES
PRESIDENTE MUNICIPAL

ING. JAVIER MASCAREÑO QUIROZ
DIRECTOR DE OBRAS PUBLICAS

ELABORO:

UNIDAD DE EVALUACION TECNICA

REVISO:

UNIDAD DE EVALUACION TECNICA

CLAVE PRESUPUESTO:

PAVILIEDNAVICARIPRIMERANTERCERASUR

COORDENADAS GEOGRAFICAS:

24°52'13.5"N, 107°23'22.6"W

ESCALA:

S/ESC.

FECHA:


2021

ARCHIVO:

210111 - PAVIMENTACION DE CALLE LEDNA VICARIO, COL. LOMA DE RODRIGUERA


NUMERO DE PLANO:

15 DE 15

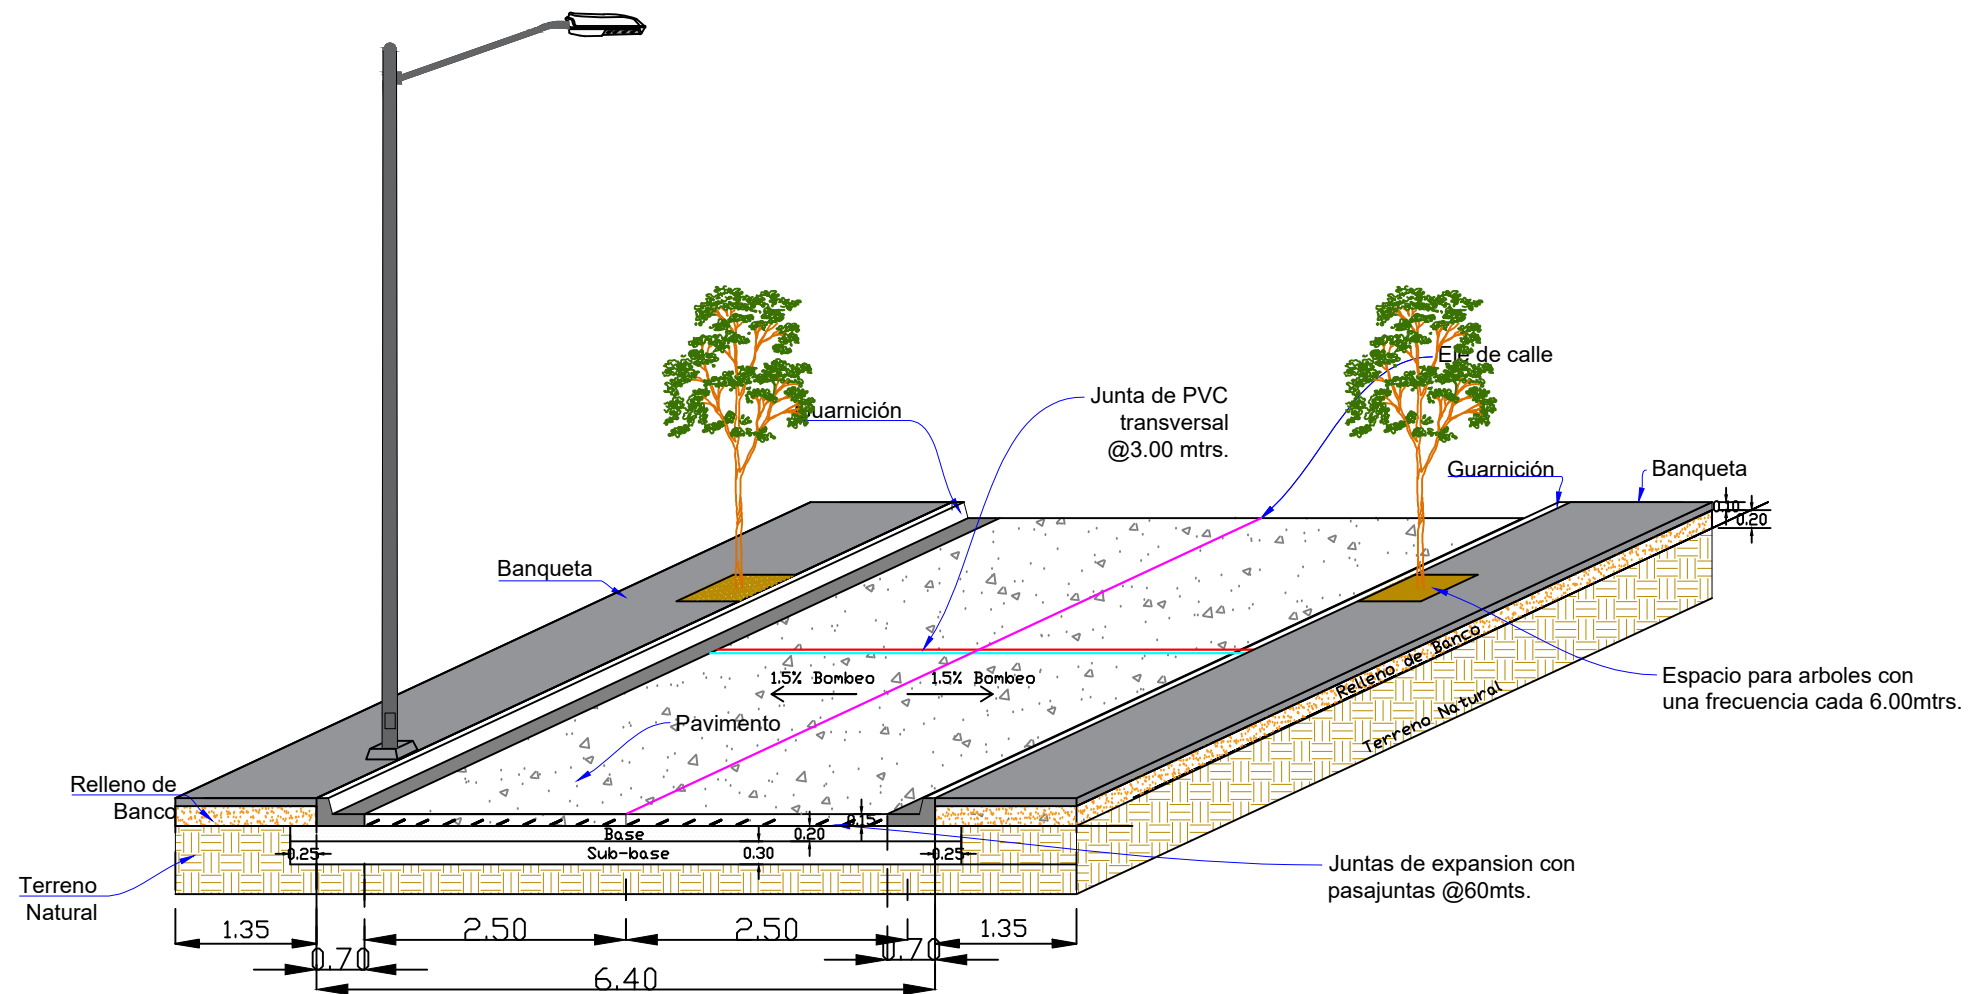



DETALLE DE CALLE

Detalle de Junta expansiva o de contracción

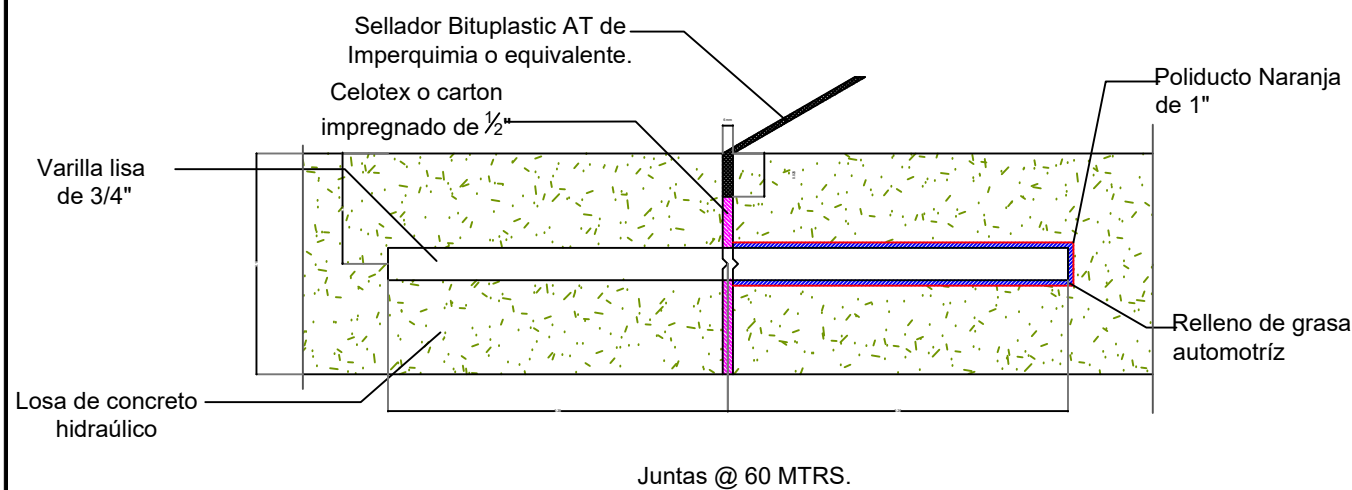

DETALLE EN VIALIDAD.

BROCAL Y TAPA PARA POZO DE VISITA DE FO.FO.

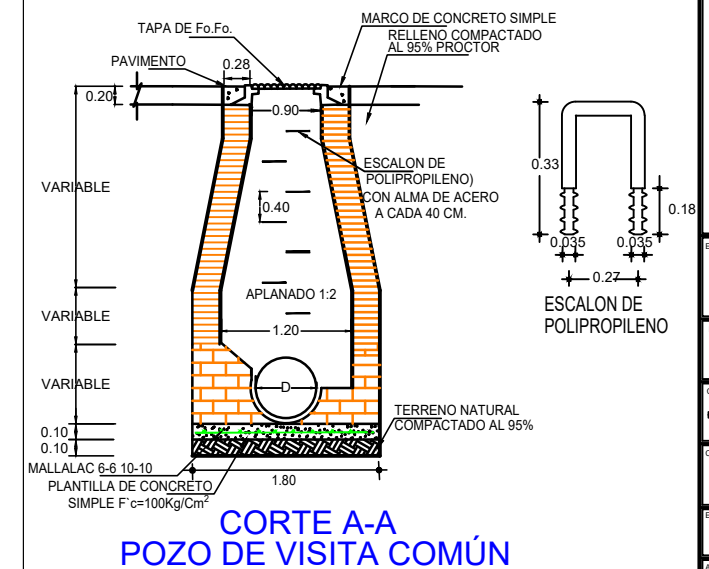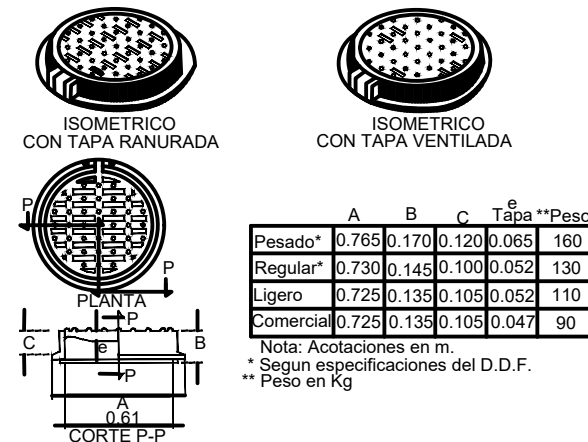

CORTE A-A POZO DE VISITA COMÚN